 



± 0,000= 222,950 = PRÍZEMIE JESTVUJÚCEHO OBJEKTU - ŠKOLY

AUTOR	Ing. arch. BRANISLAV BANÍK, Ing. arch. Juraj Talaš					Ing. arch. Branislav Baník, autorizovaný architekt, reg. č. 2514 AA
HIP.	Ing. arch. BRANISLAV BANÍK, Pri križi 12, 84102, Bratislava					
VYPRACOVAL	Ing. arch. BRANISLAV BANÍK, Ing. arch. JURAJ TALAŠ, Ing. arch. TOMÁŠ BEŇA, Ing. arch. ANDREA FURDOVÁ					

NÁZOV STAVBY	ZVÝŠENIE ENERGETICKEJ EFEKTÍVNOTI BUDOVY ZŠ MALOKARPATSKÉ NÁM. 1, BA - LAMAČ					Malokarpatské námestie 1 Lamač, 841 03 Bratislava	INVEST. MIEŠTO
NÁZOV VÝKR.	DETAILY SOKLOV - NAVRHOVANÉ ÚPRAVY					Mestská časť Bratislava Lamač Malokarpatské námestie 9, 841 03 Bratislava	

DÁTUM	JANUÁR 2026		FORMÁT 1xA4 210x297MM		MIERKA 1:20	055	ZAKÁZKA Č.	PARÉ
	PSO	01		1250	ASR			00
ID STAVBY	STUPEŇ DOKUMENT. STAVBY	URČENIE STAVBY	STAVEBNÝ OBJEKT	ID PODĽA VYHLÁŠKY 59/2025	PODROBNÉ ČLENENIE DOKUMENT.	ČÍSLO VÝKRESU	NÁZOV DOKUMENTU	REVÍZIA

SCHÉMA SOKLOV - NOVÉ KONŠTRUKCIE

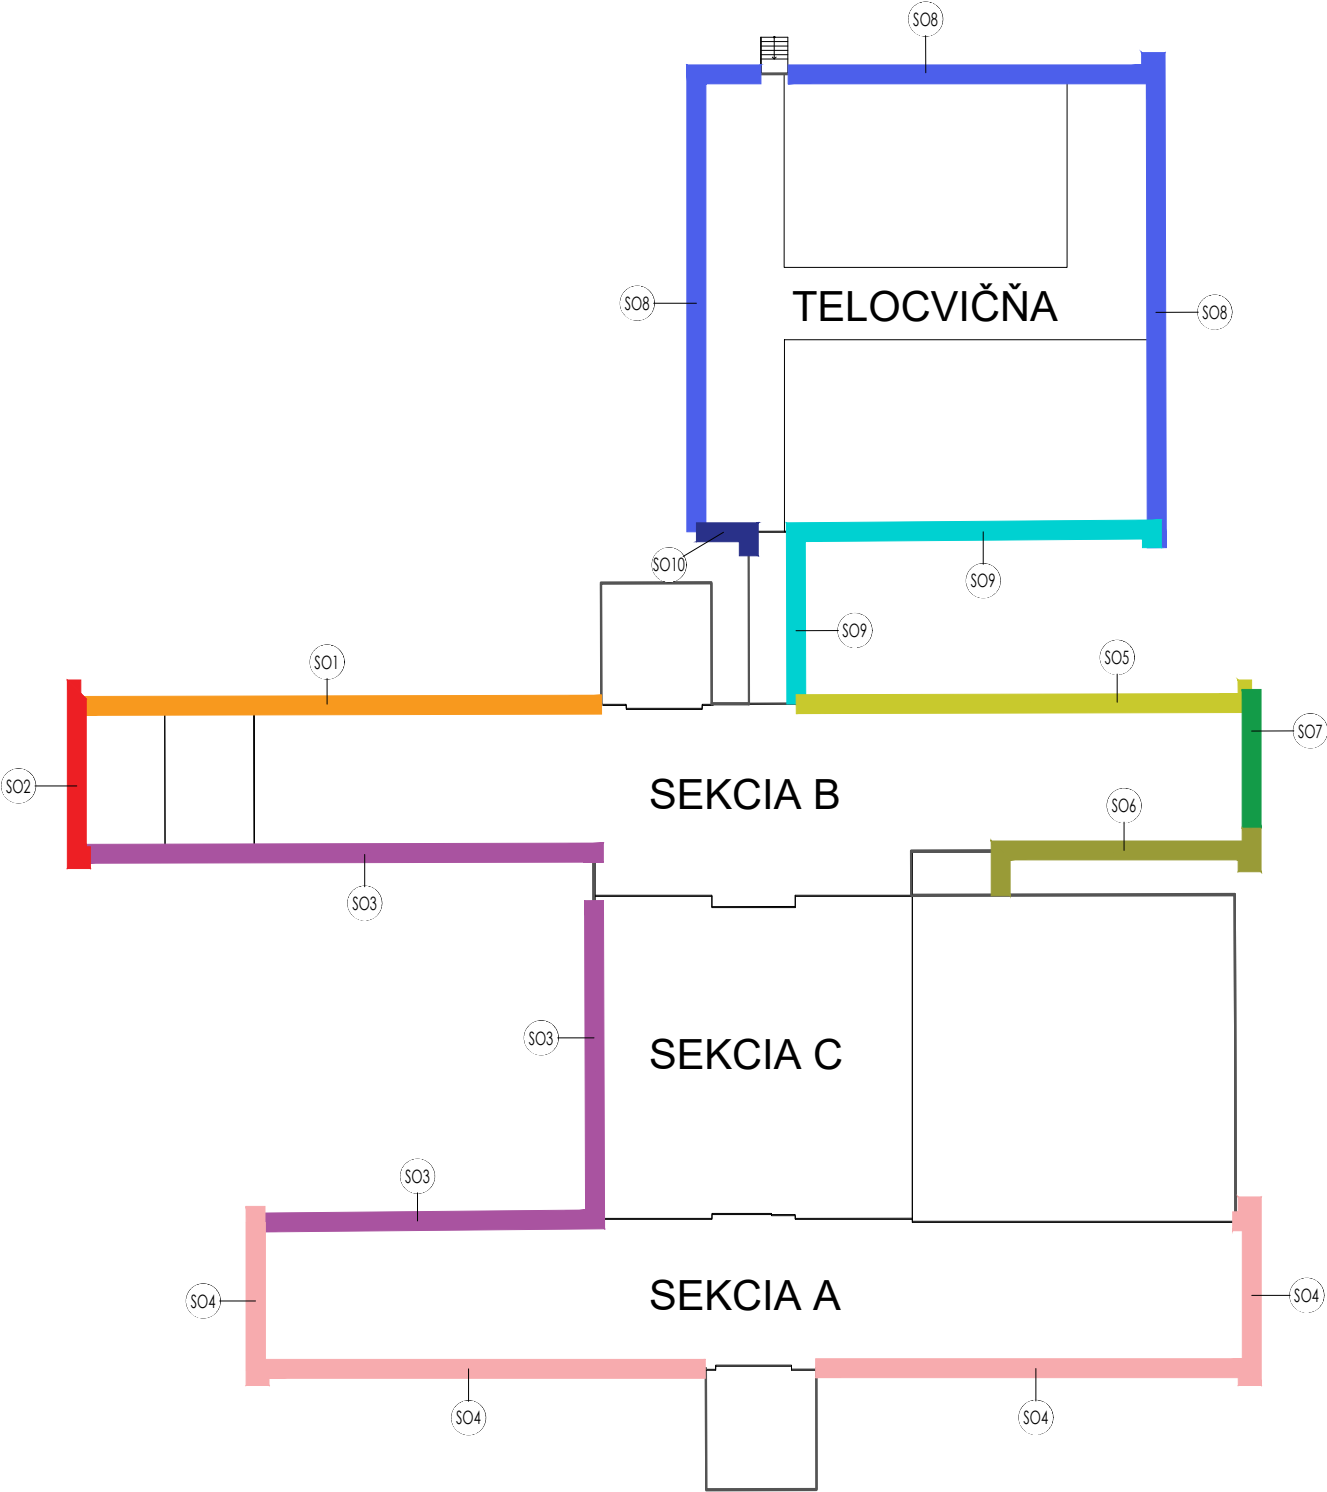

SKLADBY KONŠTRUKCIE

F1 FASÁDA

— OČISTENÁ EXIST. FASÁDA /bez. keram podkladu/	
— WEBER DUR JADROVÁ OMIETKA	4mm
— PENETRÁCIA WEBER 700	
— LEPIDLO WEBER THERM KPS	5mm
— MINERÁLNA VLNA - ISOVER TF PROFI	200mm
— + kotvenie skrutkovacou kotvou s oceľ tŕňom	
— SKLOVLÁKNITÁ MRIEŽKA WEBER VERTEX 160g/m	
— ARMOVACIA VRSTVA WEBER THERM KPS	4mm
— PENETRÁCIA WEBER 700	
— FASÁDNA OMIETKA WEBERPAS AQUABALANCE	2mm
roztieraná tenkovrstvová zrno 2,0mm	

F1* FASÁDA

— OČISTENÁ EXIST. FASÁDA /bez. keram podkladu/	
— WEBER DUR JADROVÁ OMIETKA	4mm
— PENETRÁCIA WEBER 700	
— LEPIDLO WEBER THERM KPS	5mm
— POYSTYRÉN XPS napr. Styrodur 2800C	200mm
— + kotvenie skrutkovacou kotvou s oceľ tŕňom	
— SKLOVLÁKNITÁ MRIEŽKA WEBER VERTEX 160g/m	
— ARMOVACIA VRSTVA WEBER THERM KPS	4mm
— PENETRÁCIA WEBER 700	
— FASÁDNA OMIETKA WEBERPAS AQUABALANCE	2mm
roztieraná tenkovrstvová zrno 2,0mm	

F1** FASÁDA

— OČISTENÁ EXIST. FASÁDA /bez. keram podkladu/	
— WEBER DUR JADROVÁ OMIETKA	4mm
— PENETRÁCIA WEBER 700	
— LEPIDLO WEBER THERM KPS	5mm
— POLYSTYRÉN XPS	100mm
— + kotvenie skrutkovacou kotvou s oceľ tŕňom	
— SKLOVLÁKNITÁ MRIEŽKA WEBER VERTEX 160g/m	
— ARMOVACIA VRSTVA WEBER THERM KPS	4mm
— PENETRÁCIA WEBER 700	
— FASÁDNA OMIETKA WEBERPAS AQUABALANCE	2mm
roztieraná tenkovrstvová zrno 2,0mm	

SP1 SPEVNENÁ PLOCHA

— BETÓNOVÁ DLAŽBA	60mm
— PIESKOVÝ PODSYP fr. 0-4mm	40mm
— DRVENÉ KAMENIVO fr. 16-32	200mm
— GEOTEXTÍLIA 200g/m²	
— EXIST. ZHUTNENÝ PODKLAD	5mm

SP2 ŠTRKOVÁ PLOCHA

— RIEČNE KAMENIVO fr. 16-32	300mm
— GEOTEXTÍLIA 200g/m²	
— RASTLÝ TERÉN	

F2 FASÁDA - zateplenie 40mm

— OČISTENÁ EXIST. FASÁDA /bez. keram podkladu/	
— WEBER DUR JADROVÁ OMIETKA	4mm
— PENETRÁCIA WEBER 700	
— LEPIDLO WEBER THERM KPS	5mm
— MINERÁLNA VLNA - ISOVER TF PROFI	40mm
— + kotvenie skrutkovacou kotvou s oceľ tŕňom	
— SKLOVLÁKNITÁ MRIEŽKA WEBER VERTEX 160g/m	
— ARMOVACIA VRSTVA WEBER THERM KPS	4mm
— PENETRÁCIA WEBER 700	
— FASÁDNA OMIETKA WEBERPAS AQUABALANCE	2mm
roztieraná tenkovrstvová zrno 2,0mm	

F2* FASÁDA - zateplenie 40mm

— OČISTENÁ EXIST. FASÁDA /bez. keram podkladu/	
— WEBER DUR JADROVÁ OMIETKA	4mm
— PENETRÁCIA WEBER 700	
— LEPIDLO WEBER THERM KPS	5mm
— POYSTYRÉN XPS napr. Styrodur 2800C	40mm
— + kotvenie skrutkovacou kotvou s oceľ tŕňom	
— SKLOVLÁKNITÁ MRIEŽKA WEBER VERTEX 160g/m	
— ARMOVACIA VRSTVA WEBER THERM KPS	4mm
— PENETRÁCIA WEBER 700	
— FASÁDNA OMIETKA WEBERPAS AQUABALANCE	2mm
roztieraná tenkovrstvová zrno 2,0mm	

F2** FASÁDA - zateplenie 40mm

— OČISTENÁ EXIST. FASÁDA /bez. keram podkladu/	
— ASFALTOVÁ PENETRÁCIA	
— ASFALTVÉ PÁSY napr. FATRABIT	4mm
— LEPIDLO WEBER THERM KPS	5mm
— POYSTYRÉN XPS napr. Styrodur 2800C	40mm
— NOPOVA FÓLIA	

