


- ST STĽPIK - JAKEL 80x80x2, povrch farbený pozink RAL 9010 + ČIAPOČKA - 7ks
- PA1 PANEL 2100x2000 - RÁM JAKEL 50x80x2 + VÝPLŇ PROFILOVANÝ PLECH, povrch farbený pozink RAL 9010 - 4ks
- PA2 PANEL 1040x2000 - RÁM JAKEL 50x80x2 + VÝPLŇ PROFILOVANÝ PLECH, povrch farbený pozink RAL 9010 - 3ks
- ZA BETÓNOVÝ ZÁKLAD 300x300x h=800, BETÓN B20, PONORENIE STĽPIKA DO BETÓNU 500mm - 7KS

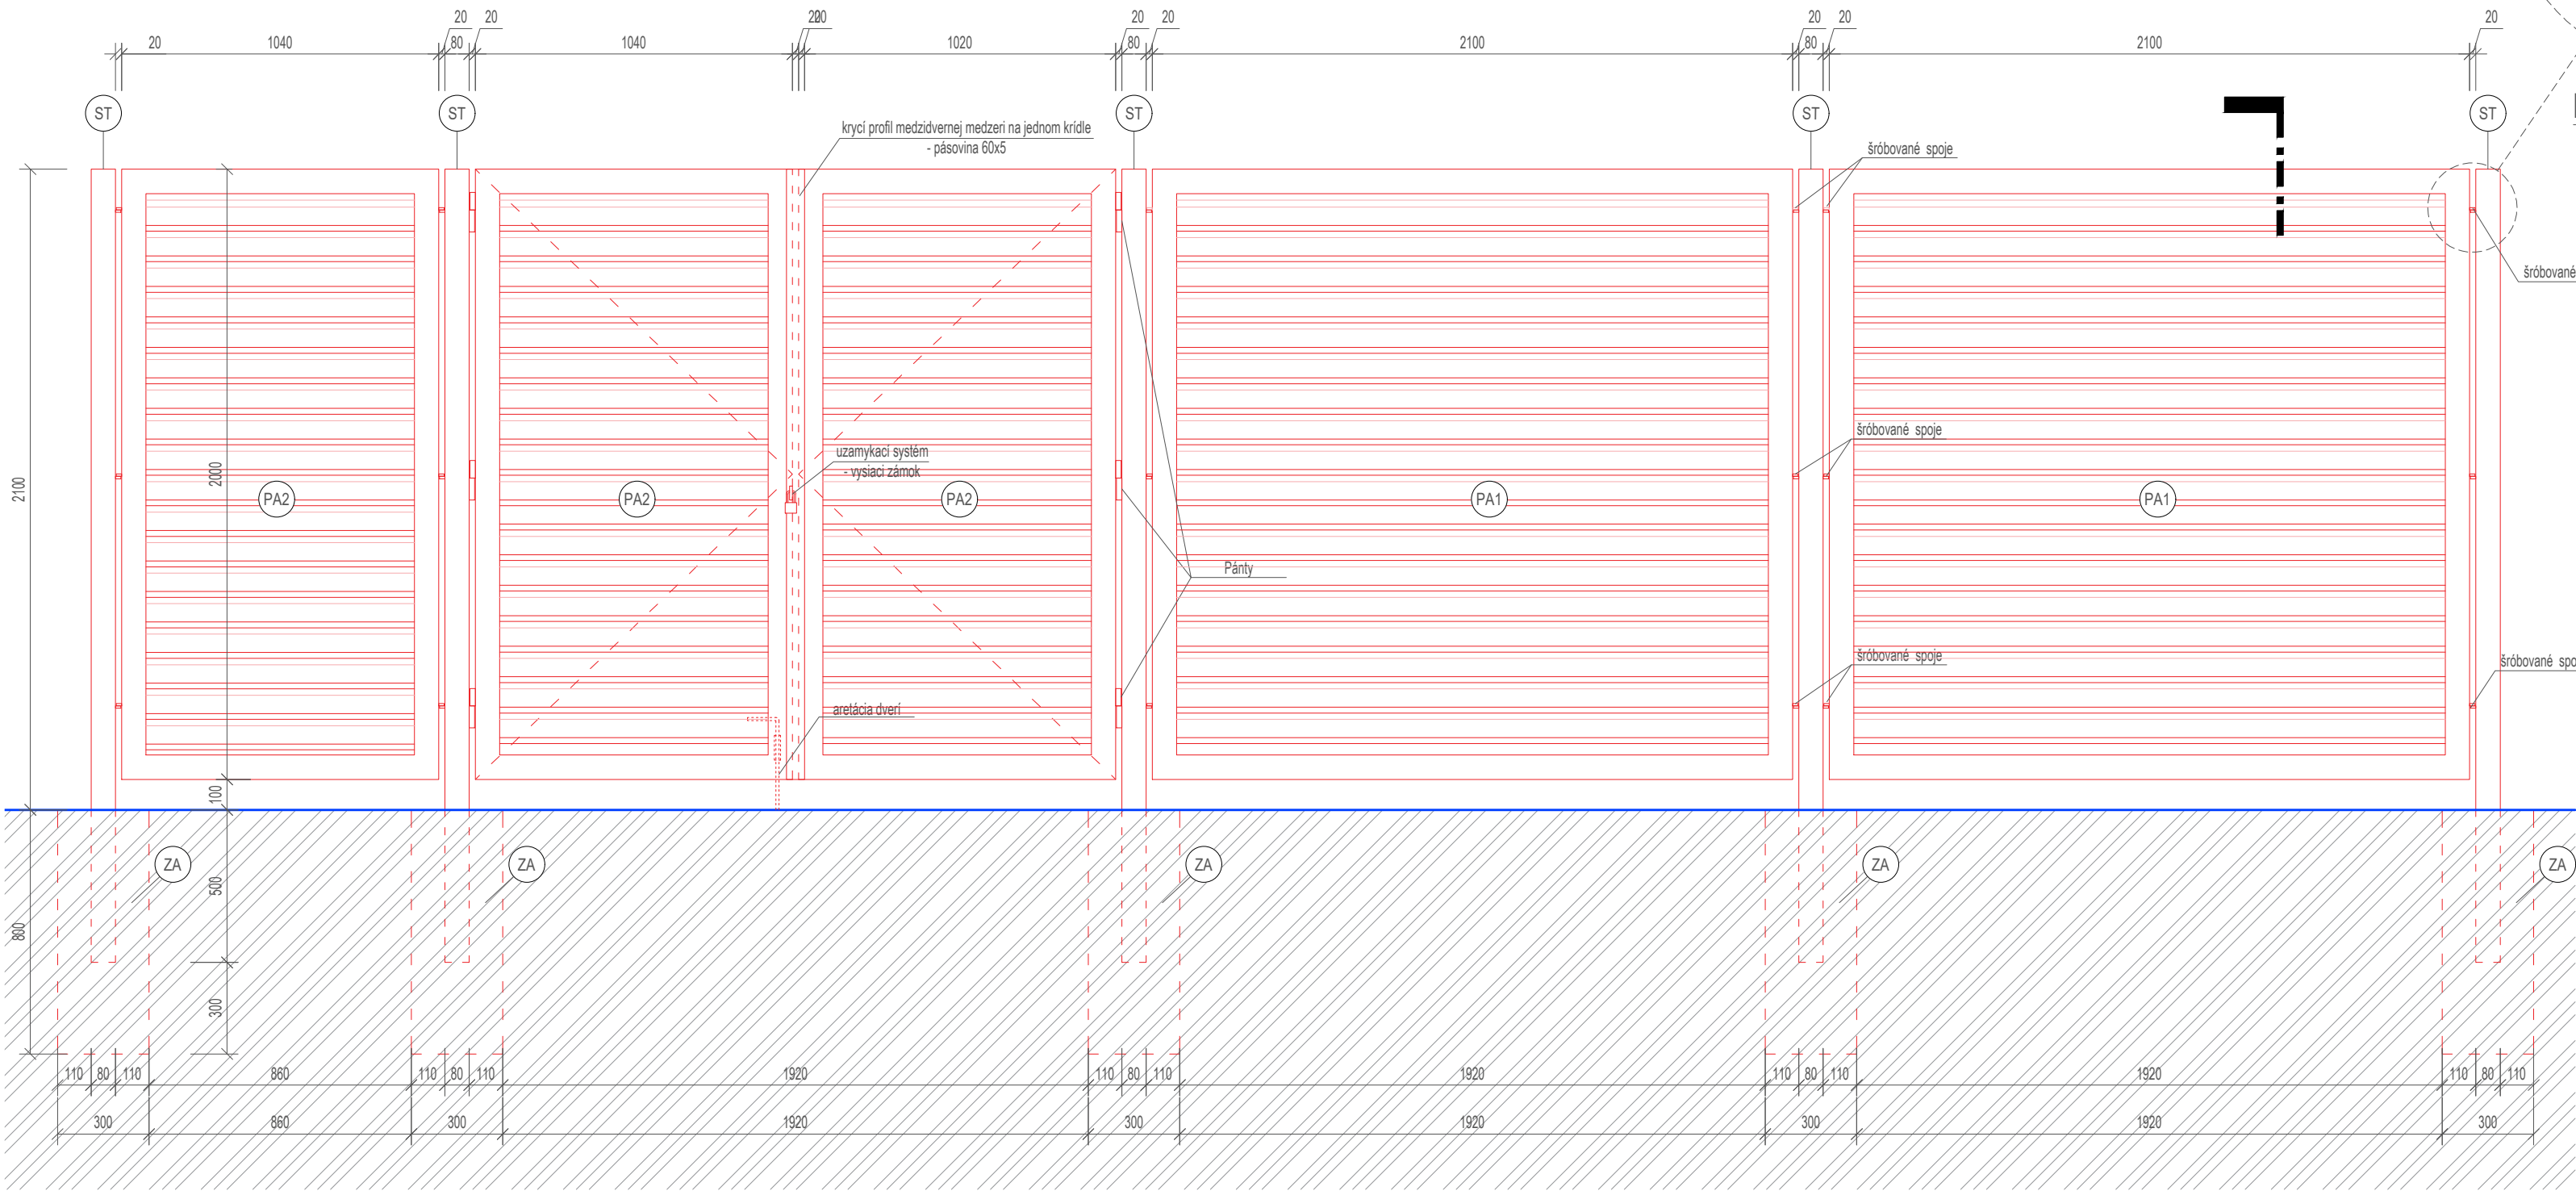

DETAIL KOTVENIA PANELOV

PROFILOVANÝ PLECH

REZ PANELOM

POHĽAD ČELNÝ

± 0,000= 222,950 = PRÍZEMIE JESTVUJÚCEHO OBJEKTU - ŠKOLY

AUTOR	Ing. arch. BRANISLAV BANÍK, Ing. arch. Juraj Talaš	Ing. arch. Branislav Baník, autorizovaný architekt, reg. č. 2514 AA
HIP.	Ing. arch. BRANISLAV BANÍK, Pri križi 12, 84102, Bratislava	
VYPRACOVAL	Ing. arch. BRANISLAV BANÍK, Ing. arch. JURAJ TALAŠ, Ing. arch. TOMÁŠ BEŇA, Ing. arch. ANDREA FURDOVÁ	

NÁZOV STAVBY	ZVÝŠENIE ENERGETICKEJ EFEKTÍVNOSTI BUDOVY ZŠ MALOKARPATSKÉ NÁM. 1, BA - LAMAČ	Malokarpatské námestie 1 Lamač, 841 03 Bratislava
NÁZOV VÝKR.	SO05 OPLOTENIE VZT JEDNOTKY	Mestská časť Bratislava Lamač Malokarpatské námestie 9, 841 03 Bratislava

DÁTUM	JANUÁR 2026	FORMÁT	3xA4 630x297MM	MIERKA	1:20	061	ZAKÁZKA Č.	PARÉ
ID STAVBY	PSO	01	SO-05	1250	ASR	061	DET	00
STUPEŇ DOKUMENT. STAVBY	URČENIE STAVBY	STAVEBNÝ OBJEKT	ID PODĽA VYHLÁŠKY 59/2025	PODROBNÉ ČLENENIE DOKUMENT.	ČÍSLO VÝKRESU	NÁZOV DOKUMENTU	REVÍZIA	