



 


± 0,000= 222,950 = PRÍZEMIE JESTVUJÚCEHO OBJEKTU - ŠKOLY

AUTORI	Ing. arch. BRANISLAV BANÍK, Ing. arch. JURAJ TALAŠ					Ing. arch. Branislav Baník, autorizovaný architekt, reg. č. 2514 AA
HIP.	Ing. arch. BRANISLAV BANÍK, Pri križi 12, 84102, Bratislava					
VYPRACOVAL	Ing. arch. BRANISLAV BANÍK, Ing. arch. JURAJ TALAŠ, Ing. arch. TOMÁŠ BEŇA, Ing. arch. ANDREA FURDOVÁ					



NÁZOV STAVBY	ZVÝŠENIE ENERGETICKEJ EFEKTÍVNOSTI BUDOVY ZŠ MALOKARPATSKÉ NÁM. 1, BA - LAMAČ					Malokarpatské námestie 1 Lamač, 841 03 Bratislava	INVEST. MIESTO
NÁZOV VÝKR.	ZÁMOČNÍCKE PRVKY					Mestská časť Bratislava Lamač Malokarpatské námestie 9, 841 03 Bratislava	

DÁTUM	JANUÁR 2026		FORMÁT 1xA4 210x297MM		MIERKA	064	ZAKÁZKA Č.	PARÉ
	PSO	01	SO-01	1250	ASR		VVZ	00
ID STAVBY	STUPEŇ DOKUMENT. STAVBY	URČENIE STAVBY	STAVEBNÝ OBJEKT	ID PODĽA VYHLÁŠKY 59/2025	PODROBNÉ ČLENENIE DOKUMENT.	ČÍSLO VÝKRESU	NÁZOV DOKUMENTU	REVÍZIA

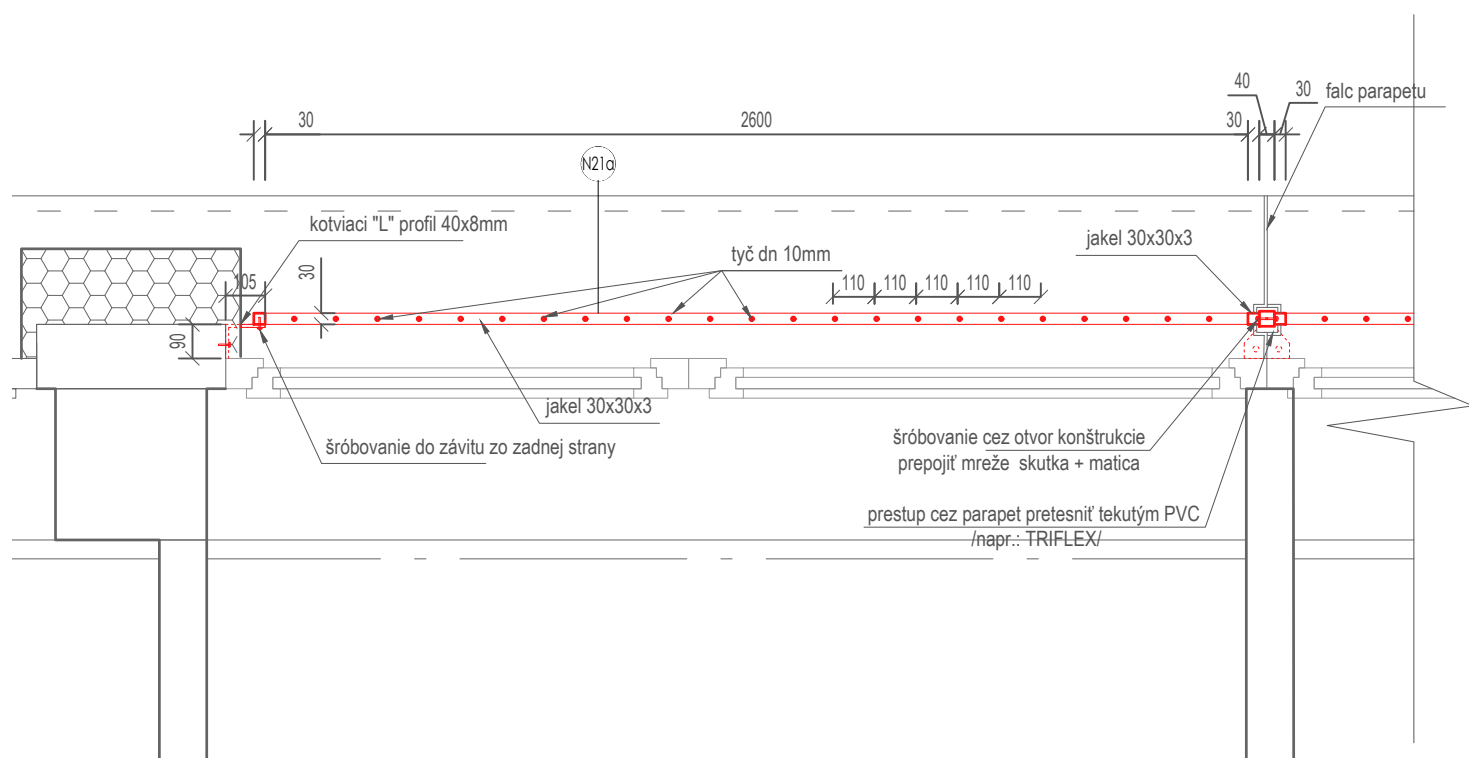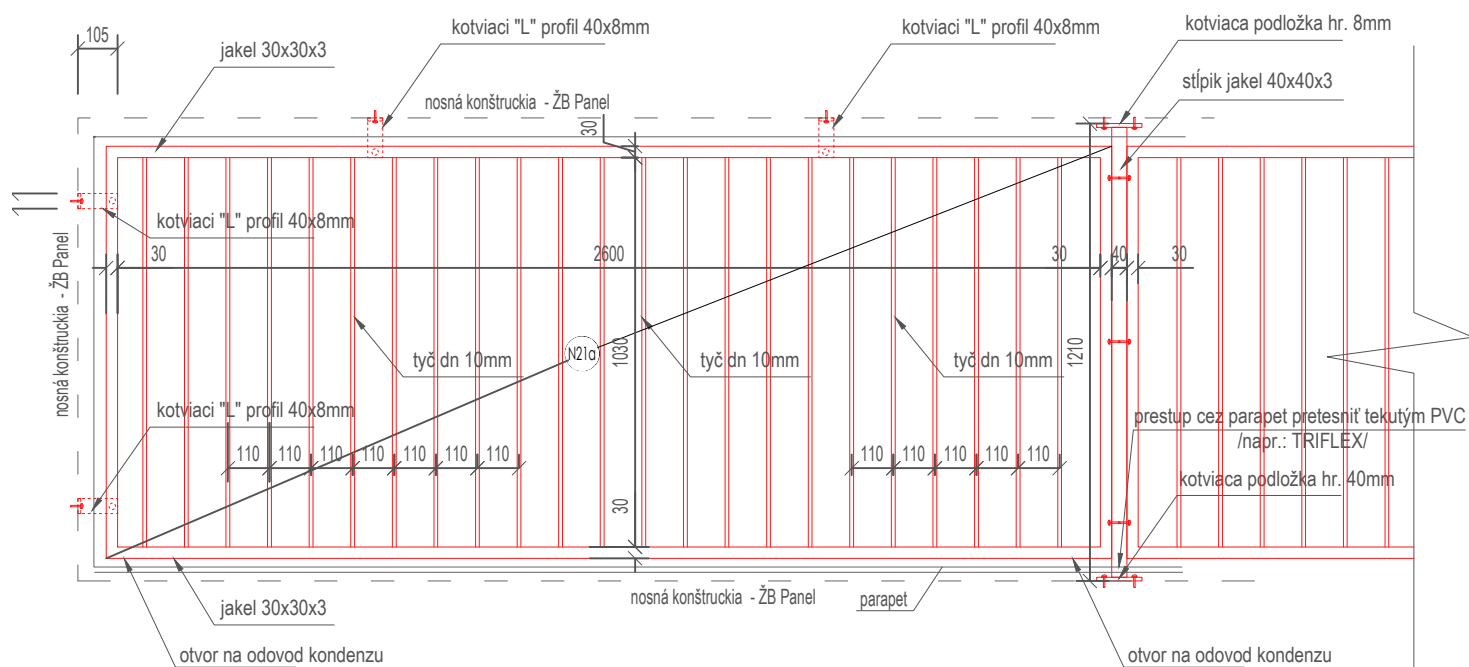

POZN.: POVRCH FARBENÝ POZINK RAL 9010

POZN.: OTVOR PRE OSADENIE MREŽE JE NUTNE NA STAVBE ZAMERAŤ!!!

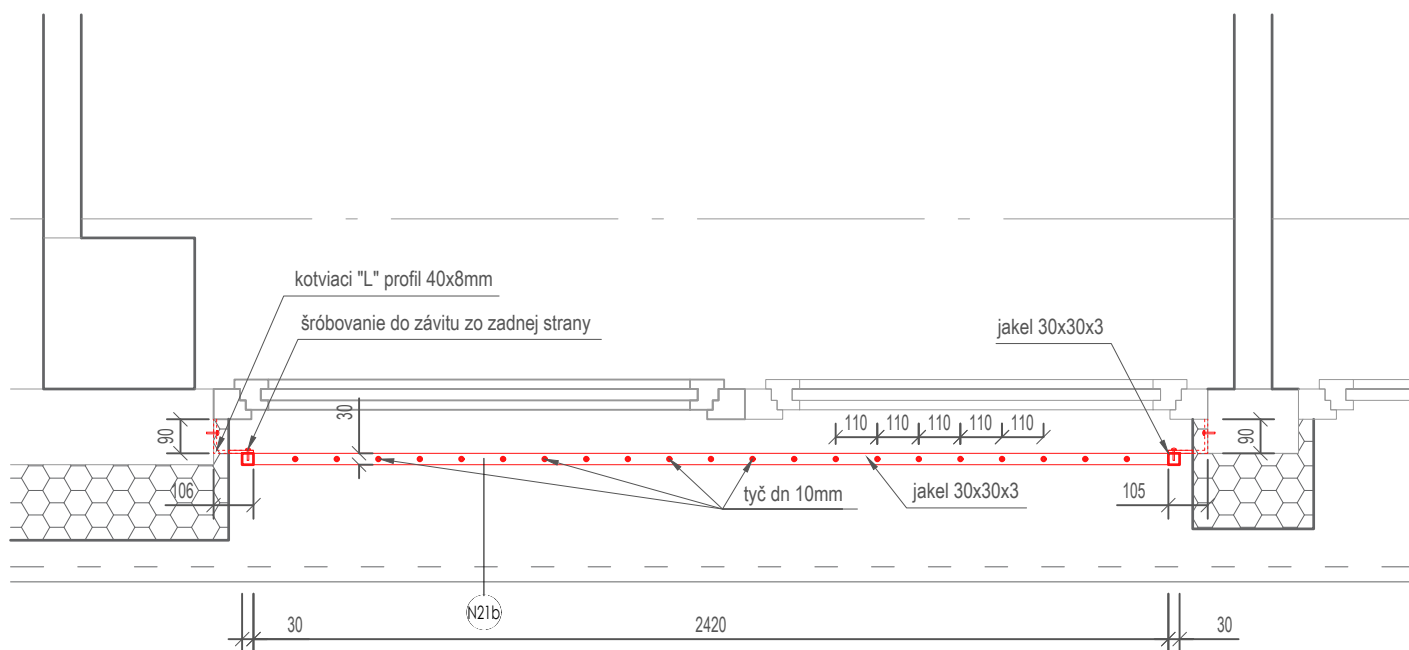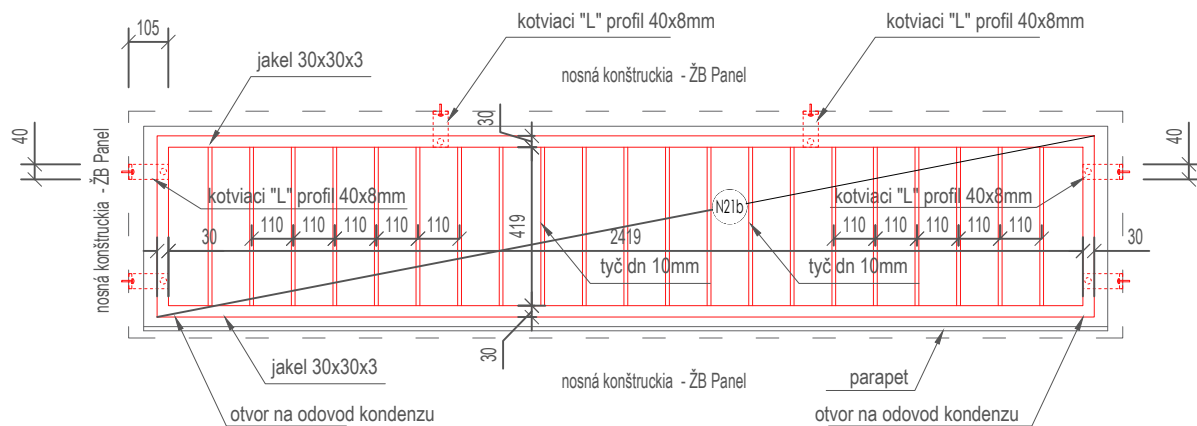

POZN.: POVRCH FARBENÝ POZINK RAL 9010

POZN.: OTVOR PRE OSADENIE MREŽE JE NUTNE NA STAVBE ZAMERAŤ!!!

