
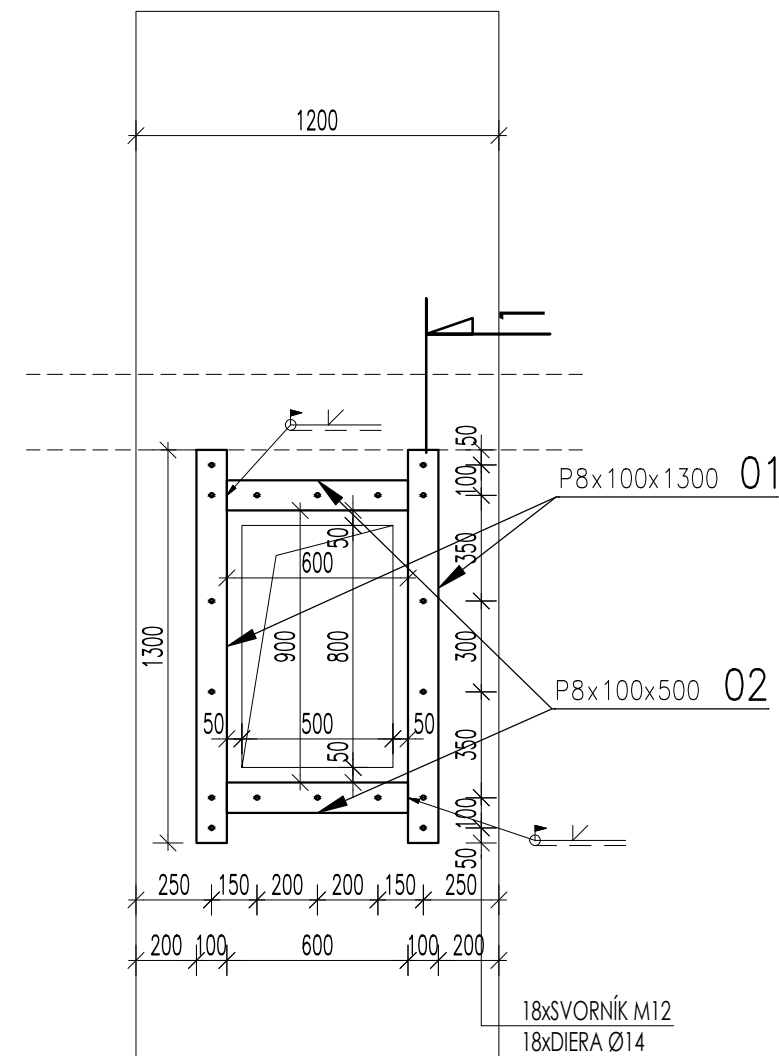


M 1:25

M 1:25

VÝKAZ OCELOVEJ KONŠTRUKCIE

Ozn.	Počet? kusov	Názov	Dĺžka? [mm]	Šírka? [mm]	Materiál	Hmotnosť ? pre 1 kus? [kg/kus]	Hmotnosť? [kg]
01	4	P8x1300x100	100	1300	S235	8.2	32.7
02	4	P8x500x100	100	500	S235	3.1	12.6
Celková hmotnosť [kg]							45.2
Celková hmotnosť vrátane prírážky 5% na zvary a spoje [kg]							47.5

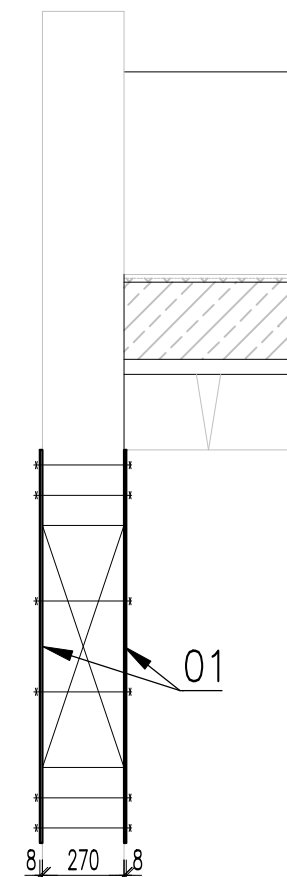


POZNÁMKY:

- VŠETKY ROZMERY OVERÍŤ NA STAVBE.
- VŠETKY ZMENY KONZULTOVAŤ S PROJEKTANTOM
- PRIERAZ REALIZOVAŤ AŽ PO OSADENÍ ZOSILENIA

MATERIÁL:

OCEL : S235

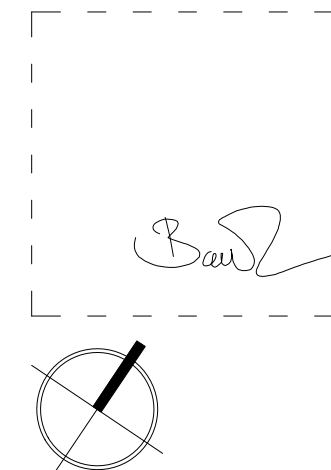

± 0,000= 222,950 = PRÍZEMIE JESTVÍJÚCEHO OBJEKTU - ŠKOLY									
AUTOR		statika MM s.r.o., Ing. Marek Baláž				 statika MM s.r.o. Strojárska 11/601, 851 05 Bratislava, Slovensko www.statikamm.sk			
HIP.		Ing. arch. BRANISLAV BANÍK, Pri kríži 12, 84102, Bratislava							
VYPRACOVAL		Ing. Marek Baláž							
		Ing. Matej Buchtla							
NÁZOV STAVBY		ZÁKLADNÁ ŠKOLA LAMAC, MALOKARPATSKÉ NÁMESTIE 1				Malokarpatské námestie 1 Lamac, 841 03 Bratislava			
NÁZOV VÝKR.		Zosilnenie obvodových panelov				Mestská časť Bratislava Lamac Malokarpatské námestie 9, 841 03 Bratislava			
DÁTUM		JANUÁR 2026		FORMÁT 297x630mm		MIERKA 1:25		ZAKÁZKA Č. PARÉ	
		PSO	01	SO-01	1250	STA		002	
ID STAVBY		STUPEŇ DOKUMENT. STAVBY	URČENIE STAVBY	STAVEBNÝ OBJEKT	ID PODLA VYHLÁŠKY 59/2025	PODROBNÉ ČLENENIE DOKUMENT.		ČÍSLO VÝKRESU	VVV 00
								NÁZOV DOKUMENTU	REVÍZIA