



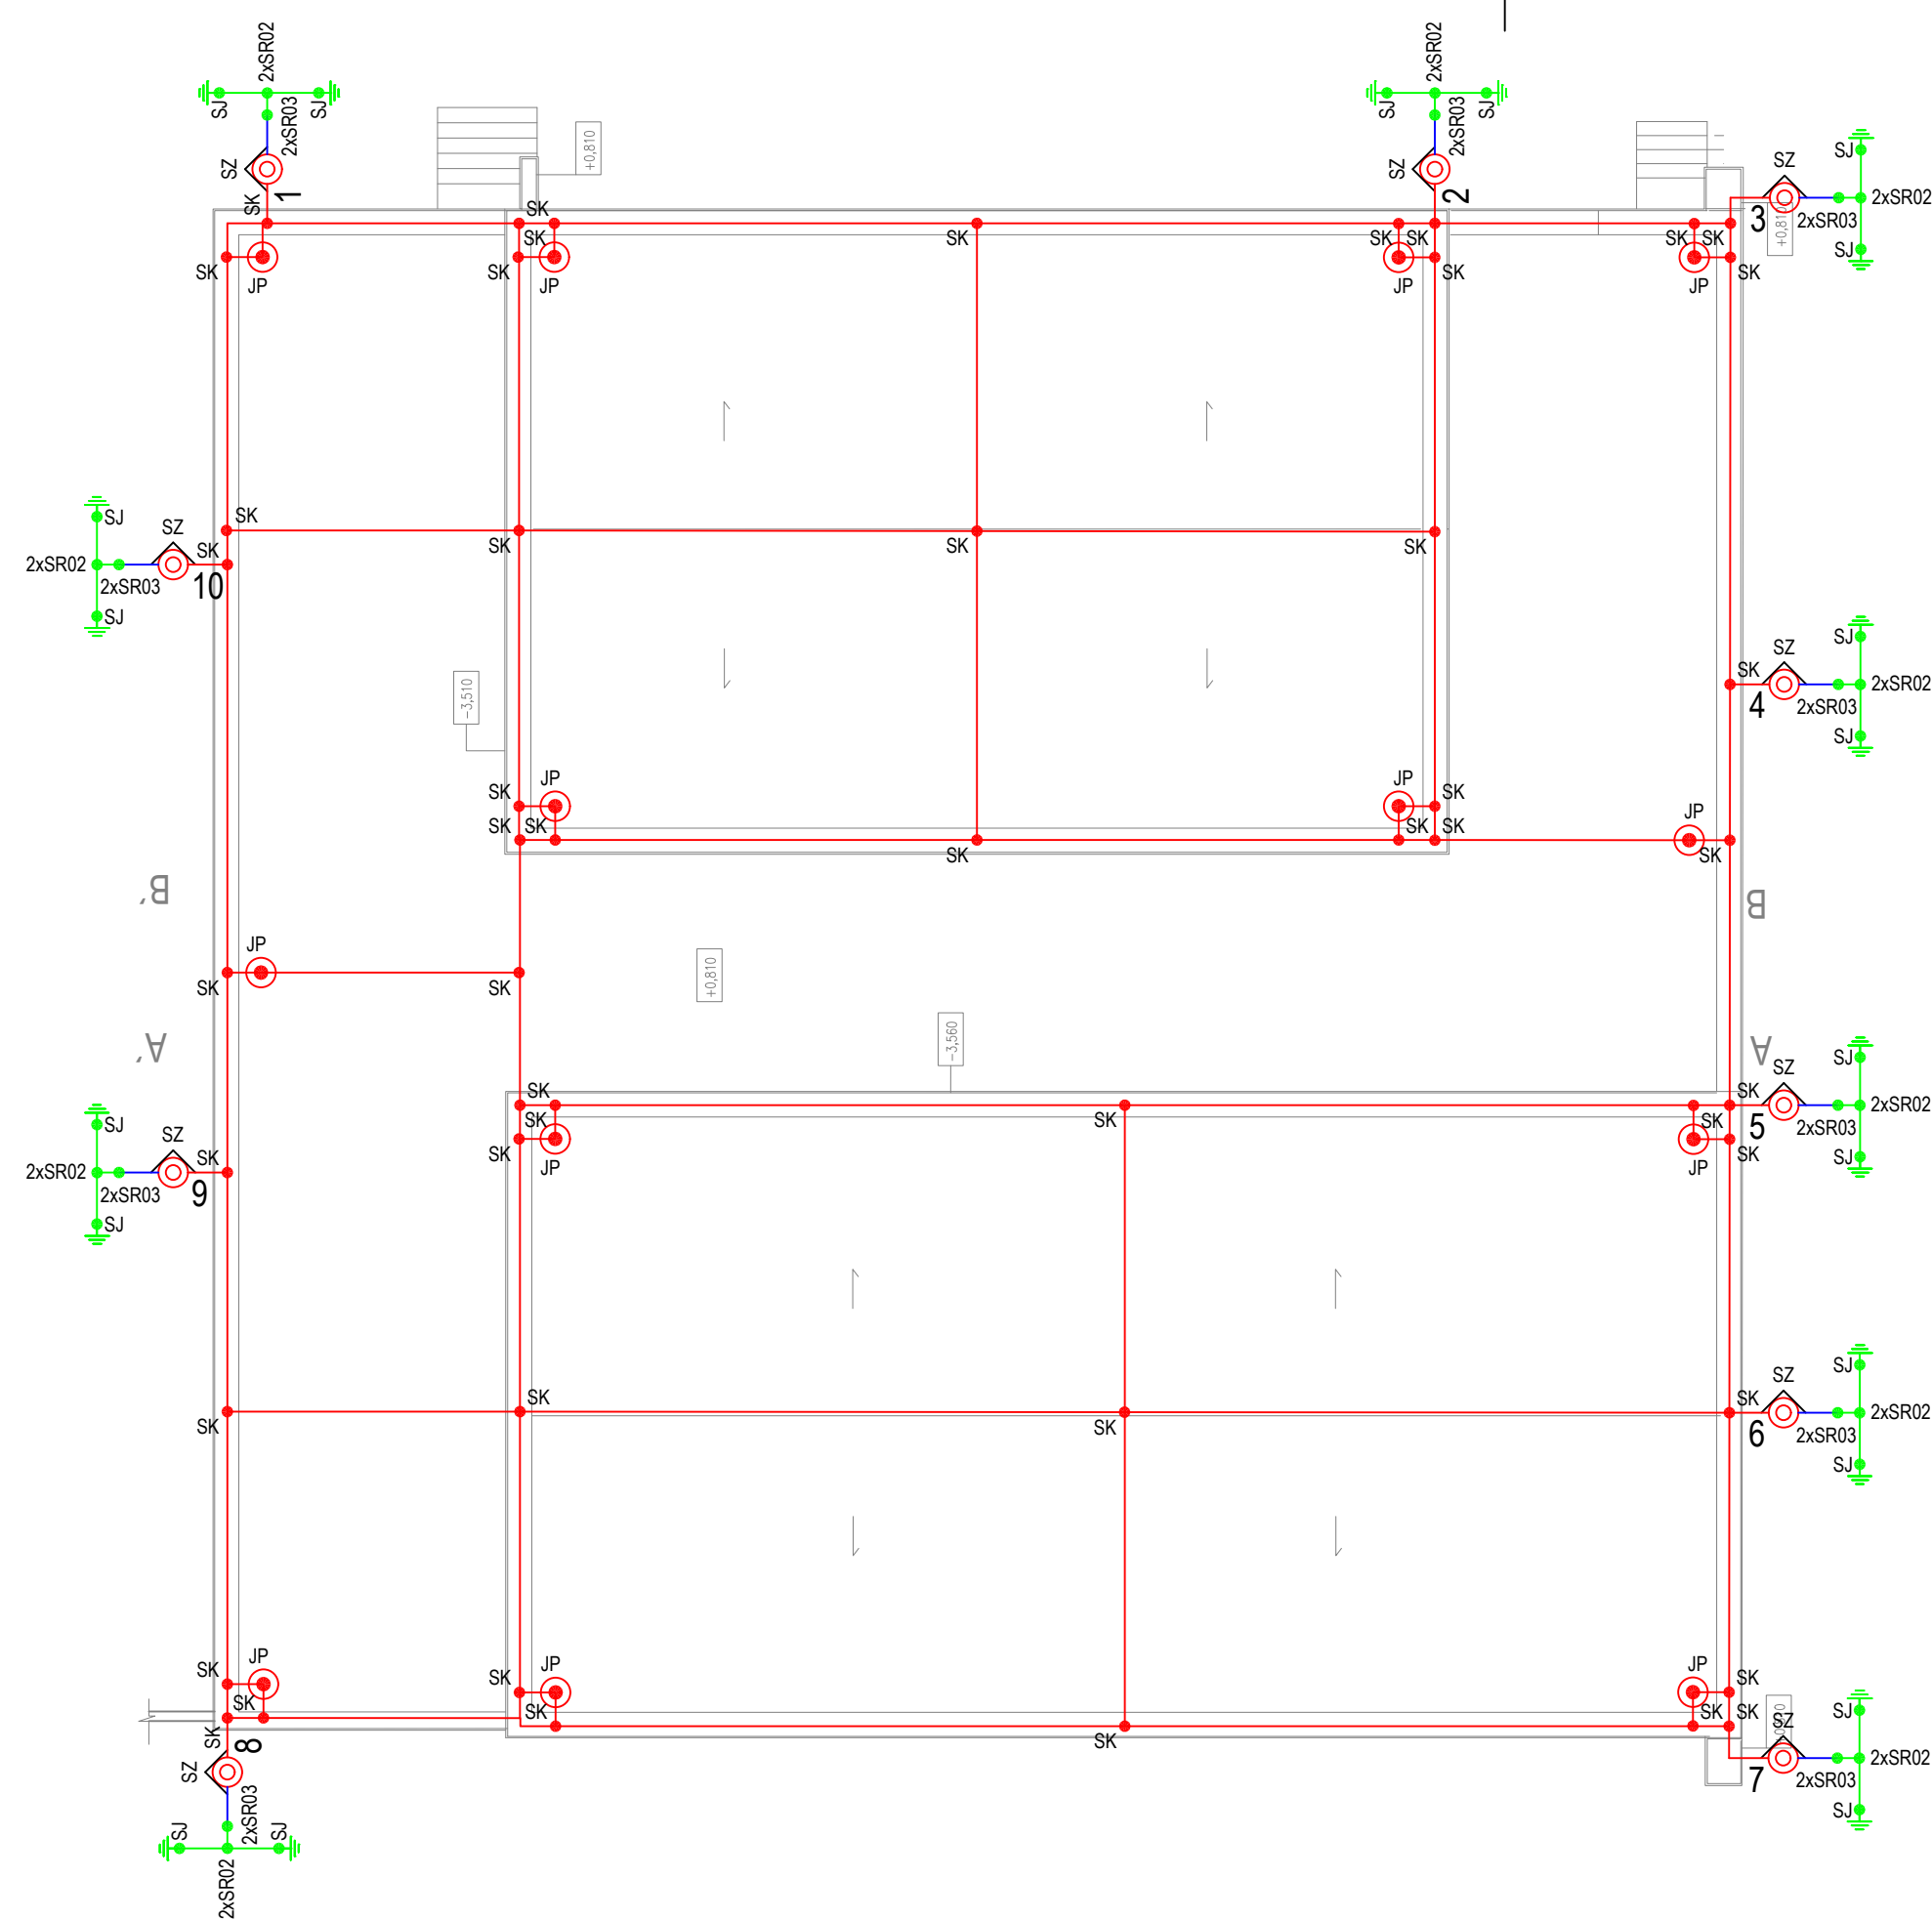


SCHÉMA HLAVNÉHO POSPÁJANIA

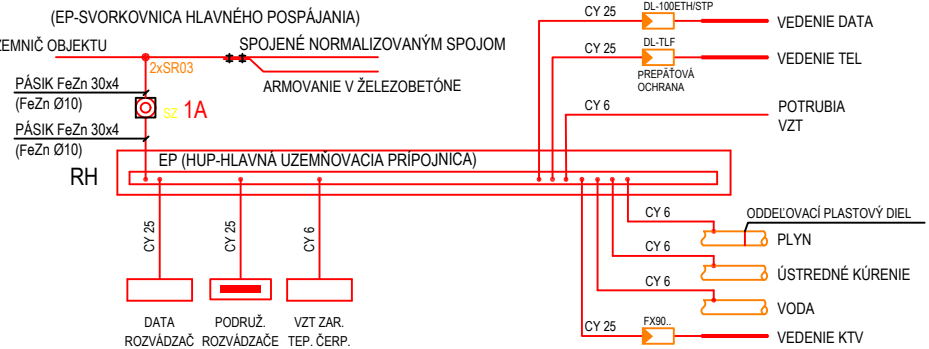

POZNÁMKY:

- OBJEKT BUDE CHRÁNENÝ PROTI ATMOSFERICKÝM VÝBOJOM BLESKOZVODNÝM ZARIADENÍM VYPRACOVANÝM PODLA SÚBORU NORIEM STN EN 62305 OCHRANA PRED BLESKOM, PRE STUPEŇ OCHRANY LPS II. ZVODY SÚ NAVRHOVANÉ NA ARCH. OBJ. V ZMYSLE STN. NAVRHNUTÝ BLESKOZVOD SA PRIPOJÍ NA ZVODY. VO VÝŠKE 0,6 AŽ 1,8 m NAD TERÉNOM SÚ UMIESTNENÉ SKÚŠOBNÉ SVORKY SZ.
- POČET ZVODOV BOL STANOVENÝ PODLA PÔDORYSNÝCH ROZMEROV A VÝŠKY OBJEKTU. UZEMNENIE JE POTREBNÉ PRI REALIZÁCII PREVERIŤ. AK ZEMNÍČ NESPLŇA POŽADOVANÚ HODNOTU ZEMNÉHO ODPORU, JE POTREBNÉ USKUTOČNIŤ POTREBNÉ ÚPRAVY NA DOSIAHNUTIE POŽADOVANÉHO STAVU A TO NAPR. DOPLŇUJÚCIMI HLĚBKOVÝMI ZEMNIAČIMI TYČAMI.
- UZEMNENIE JE TVORENÉ POMOCOU ZEMNÝCH TYČÍ. ZEMNÝ ODPOR KAŽDÉHO ZVODU NEMÁ BYŤ VÄČŠÍ AKO 10 OHMOV.

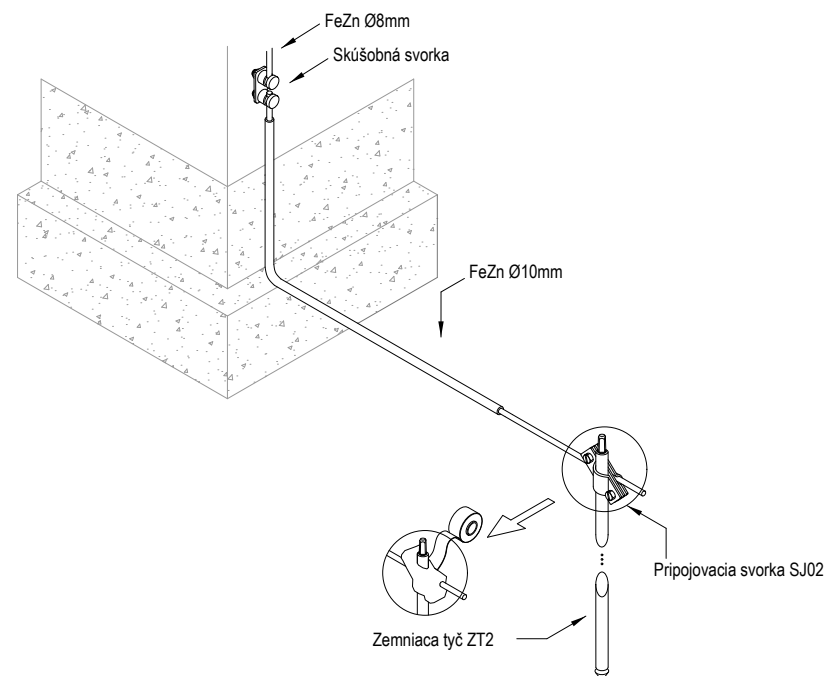

POZNÁMKY:

- NEODEDELITELNOU SÚČASŤOU PROJEKTOVEJ DOKUMENTÁCIE JE TECHNICKÁ SPRÁVA.
- DODÁVATEL STAVBY JE POVINNÝ REALIZOVAŤ VŠETKY PRÁCE V ZMYSLE PLATNÝCH STN S DODRŽANÍM TECHNOLOGICKÝCH A BEZPEČNOSTNÝCH POSTUPOV. ĎALEJ JE POVINNÝ REŠPEKTOVAŤ USTANOVENIA STN 730421 O PRÍSLUŠNÝCH ROZMEROVÝCH ODCHÝLKACH REALIZOVANÝCH KONŠTRUKCIÍ PROTI PROJEKTOVANÉMU STAVU.
- KAŽDÚ ODCHÝLKU OD PROJEKTU JE POTREBNÉ PREROKOVAŤ S GP.
- DODÁVATEL STAVBY MUSÍ PREŠTUDOVAŤ CELÚ PROJEKTOVÚ DOKUMENTÁCIU. V PRÍPADE ZISTENIA NEDOSTATKOV NA NE UPOZORNIŤ. PRED KAŽDÝM REALIZAČNÝM PROCESOM PREŠTUDOVAŤ DOTKNUTÉ, SÚVISIACE ČASTI PROJEKTOVEJ DOKUMENTÁCIE.

LEGENDA:

- SZ - SKÚŠOBNÁ SVORKA + OCHRANNÝ UHOLNÍK
- JP - ZBERACIA TYČ JP, 2m
- SK - KRÍŽOVÁ SVORKA
- SO - PRIPOJOVACIA SVORKA (ODKVAPOVÁ RÚRA)
- DRÔT FeZn Ø 8mm
- DRÔT AlMgSi v PVC IZOLÁCII Ø 8mm
- DRÔT FeZn Ø 10mm v PVC izolácii
- PÁSIK FeZn 30x4mm
- 2xSR03 - UZEMŇOVACIA SVORKA 2xSR03 (spoj pásik/drôt)
- 2xSR02 - UZEMŇOVACIA SVORKA 2xSR02 (spoj pásik/pásik)
- SJ - UZEMŇOVACIA SVORKA K ZEMNIAČEJ TYČI
- UZEMŇOVACIA TYČ, ZT 2M

± 0,000= 222,950 = PRÍZEMIE JESTVUJÚCEHO OBJEKTU - ŠKOLY

AUTOR	Ing. arch. BRANISLAV BANÍK	Nimre s.r.o. Studenohorská 65 84103 Bratislava
HIP.	Ing. arch. BRANISLAV BANÍK, Pri križi 12, 84102, Bratislava	
VYPRACOVAL	Ing. Imrich Zsemlye	

NÁZOV STAVBY	ZÁKLADNÁ ŠKOLA LAMAČ, MALOKARPATSKÉ NÁMESTIE 1	Malokarpatské námestie 1 Lamač, 841 03 Bratislava	INVEST. MIESTO
NÁZOV VÝKR.	Pôdorys strechy telocvične	Mestská časť Bratislava Lamač Malokarpatské námestie 9, 841 03 Bratislava	

DÁTUM	JANUÁR 2026		FORMÁT	3xA4		MIERKA	1:150		008	ZAKÁZKA Č.	PARÉ
	PSO	01	SO-01	1250	BLZ						
ID STAVBY	STUPEŇ DOKUMENT. STAVBY	URČENIE STAVBY	STAVEBNÝ OBJEKT	ID PODLA VYHLÁŠKY 59/2025	PODROBNÉ ČLENENIE DOKUMENT.	ČÍSLO VÝKRESU	NÁZOV DOKUMENTU	VYS	00	REVÍZIA	