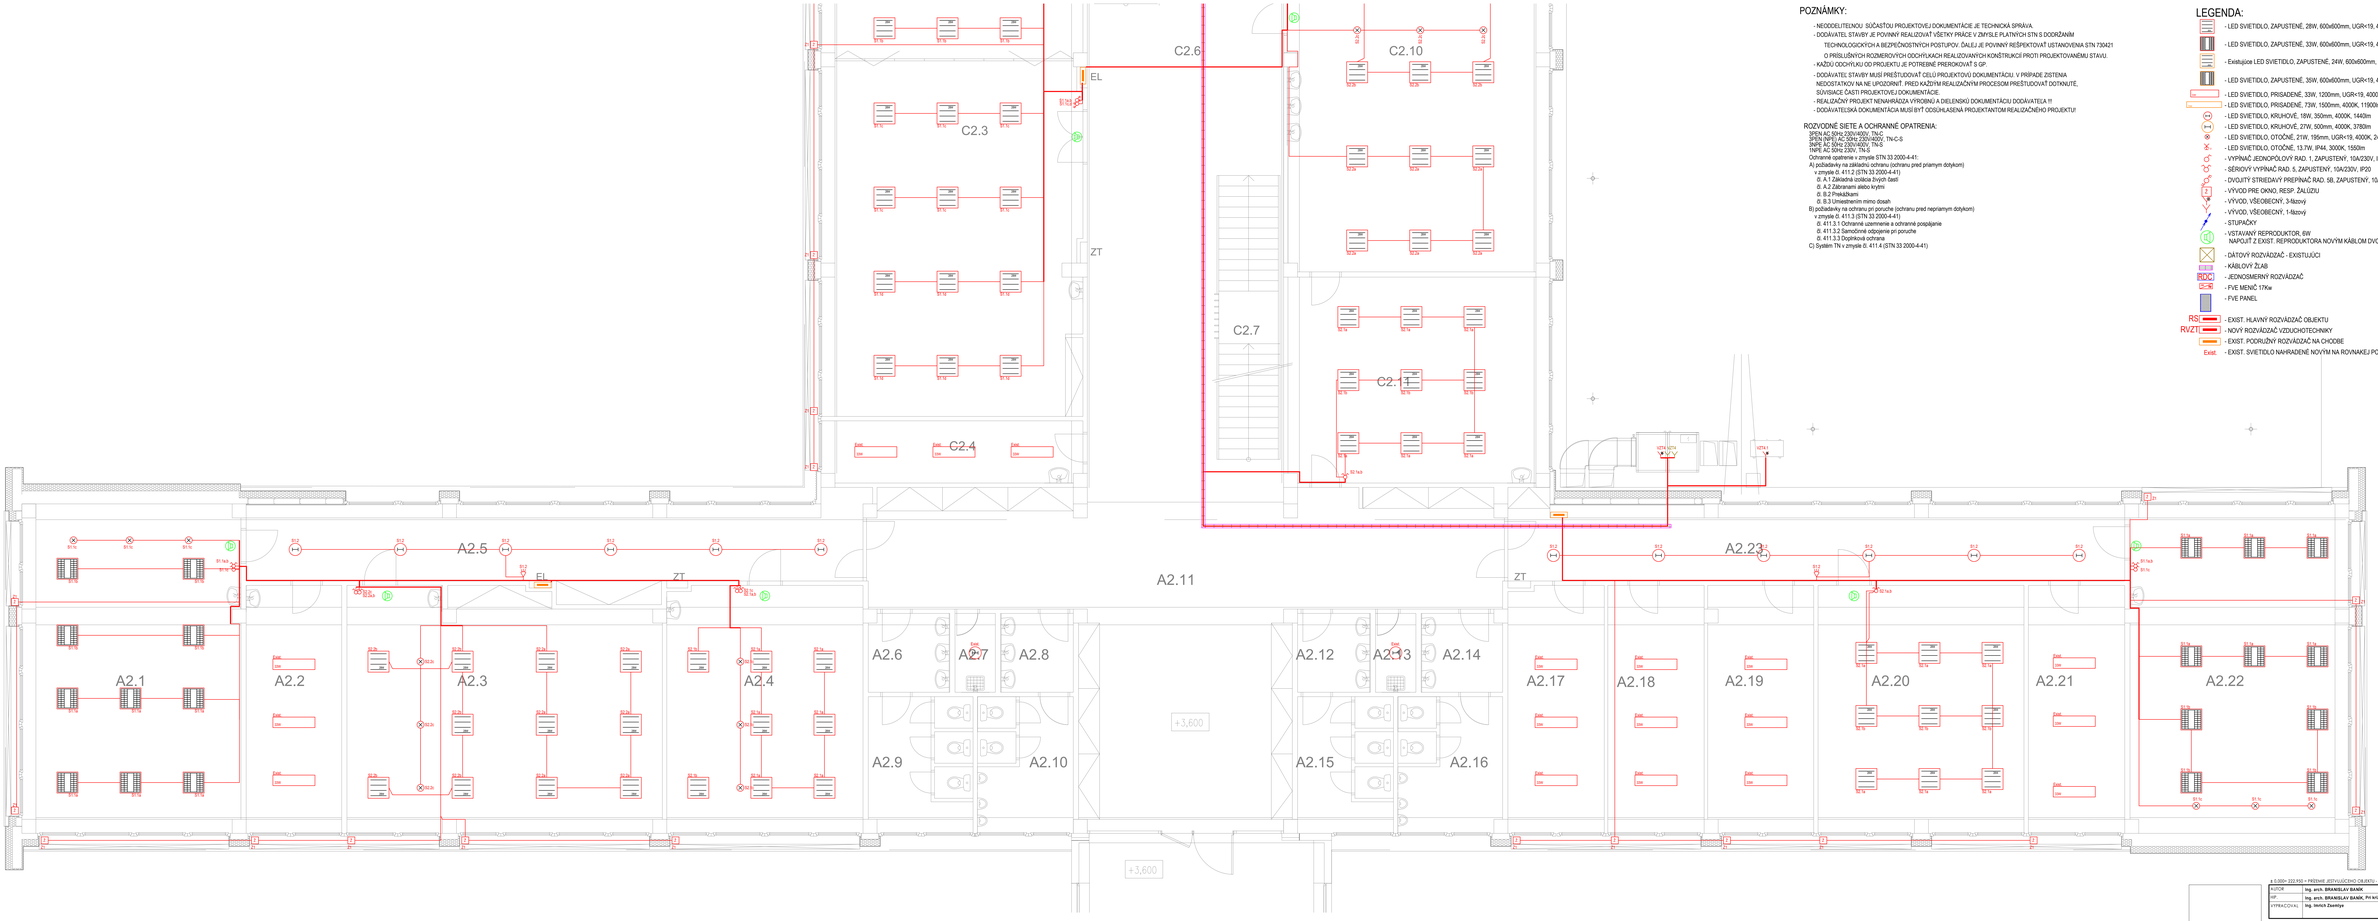

POZNÁMKY:

- NEODDELITEĽNOU SÚČASŤOU PROJEKTOVEJ DOKUMENTÁCIE JE TECHNICKÁ SPRÁVA.
- DODÁVATEĽ STAVBY JE POVINNÝ REALIZOVAŤ VŠETKY PRÁCE V ZMYSLE PLATNÝCH STN S DODRŽANÍM TECHNOLOGICKÝCH A BEZPEČNOSTNÝCH POSTUPOV. ĎALEJ JE POVINNÝ REŠPEKTOVAŤ USTANOVENIA STN 730421 O PRÍSLUŠNÝCH ROZMEROVÝCH ODCHÝLKACH REALIZOVANÝCH KONŠTRUKCIÍ PROTI PROJEKTOVANÉMU STAVU.
- KAŽDÚ ODCHÝLKU OD PROJEKTU JE POTREBNÉ PREROKOVAŤ S GP.
- DODÁVATEĽ STAVBY MUSÍ PREŠTUDOVAŤ CELÚ PROJEKTOVÚ DOKUMENTÁCIU. V PRÍPADE ZISTENIA NEDOSTATKOV NA NE UPOZORNIŤ. PRED KAŽDÝM REALIZAČNÝM PROCESOM PREŠTUDOVAŤ DOTNUTÉ, SÚVISIACE ČASTI PROJEKTOVEJ DOKUMENTÁCIE.
- REALIZAČNÝ PROJEKT NENAHRÁDZA VÝROBNÚ A DIELENSKÚ DOKUMENTÁCIU DODÁVATEĽA !!!
- DODÁVATEĽSKÁ DOKUMENTÁCIA MUSÍ BYŤ ODSÚHLASENÁ PROJEKTANTOM REALIZAČNÉHO PROJEKTU!

ROZVODNÉ SIETE A OCHRANNÉ OPATRENIA:

SPEN AC 50Hz 230/400V TNC
SNN AC 50Hz 230/400V TNC
SNN DC 24Vnz 220/400VDC
INPE AC 50Hz 230V TN-S
Ochranné opatrenie v zmysle STN 33 2000-4-41:
A) pozbavdiviy na základnú ochranu (ochranu pred priamym dotykom)
v zmysle čl. 411.2 (STN 33 2000-4-41)
čl. A.1 Základná izolácia živých častí
čl. A.2 Zábranami alebo krytmi
čl. B.2 Prekážkami
čl. B.3 Umiestnením mimo dosah
B) pozbavdiviy na ochranu pri poruche (ochranu pred nepriamym dotykom)
v zmysle čl. 411.3 (STN 33 2000-4-41)
čl. 411.3.1 Ochranné uzemnenie a ochranné pospájanie
čl. 411.3.2 Samočinné odpojenie pri poruche
čl. 411.3.3 Dopĺňková ochrana
C) System TN v zmysle čl. 411.4 (STN 33 2000-4-41)

LEGENDA:

- LED SVIETIDLO, ZAPUSTENÉ, 28W, 600x600mm, UGR<19, 4000K, 3640lm
- LED SVIETIDLO, ZAPUSTENÉ, 33W, 600x600mm, UGR<19, 4000K, 4320lm
- Existujúce LED SVIETIDLO, ZAPUSTENÉ, 24W, 600x600mm, UGR<19, 4000K, 2750lm
- LED SVIETIDLO, ZAPUSTENÉ, 35W, 600x600mm, UGR<19, 4000K, 3700lm
- LED SVIETIDLO, PRISADENÉ, 33W, 1200mm, UGR<19, 4000K, 4320lm
- LED SVIETIDLO, PRISADENÉ, 73W, 1500mm, 4000K, 11900lm
- LED SVIETIDLO, KRUHOVÉ, 18W, 350mm, 4000K, 1440lm
- LED SVIETIDLO, KRUHOVÉ, 27W, 500mm, 4000K, 3780lm
- LED SVIETIDLO, OTOČNÉ, 21W, 195mm, UGR<19, 4000K, 2400lm
- LED SVIETIDLO, OTOČNÉ, 13.7W, IP44, 3000K, 1550lm
- VYPÍNAČ JEDNOPÓLOVÝ RAD. 1, ZAPUSTENÝ, 10A/230V, IP20
- SÉRIOVÝ VYPÍNAČ RAD. 5, ZAPUSTENÝ, 10A/230V, IP20
- DVOJITÝ STREDAVÝ PREPÍNAČ RAD. 5B, ZAPUSTENÝ, 10A/230V, IP20
- VÝVOD PRE OKNO, RESP. ŽALÚZIU
- VÝVOD, VŠEOBECNÝ, 3-fázový
- VÝVOD, VŠEOBECNÝ, 1-fázový
- STUPÁČKY
- VSTAVANÝ REPRODUKTOR, 6W
  NAPOJIŤ Z EXIST. REPRODUKTORA NOVÝM KÁBLOM DVOJVODIČOM
- DÁTOVÝ ROZVÁDZAČ - EXISTUJÚCI
- KÁBLOVÝ ŽĽAB
- RDC - JEDNOSMERNÝ ROZVÁDZAČ
- FVE MENIČ 17Kw
- FVE PANEL
- RS - EXIST. HLAVNÝ ROZVÁDZAČ OBJEKTU
- RVZT - NOVÝ ROZVÁDZAČ VZDUCHOTECHNIKY
- EXIST. PODRUŽNÝ ROZVÁDZAČ NA CHODBE
- Exist. - EXIST. SVIETIDLO NAHRADENÉ NOVÝM NA ROVNAKEJ POZÍCII

2.6.000+ 222.R50 = PREDMET JESTVUJÚCEHO OBJEKTU - ŠKOLY		
AUTOR	Ing. arch. BRANISLAV BANIK	Nimre s.r.o. Studentská 65 84103 Bratislava
HIP	Ing. arch. BRANISLAV BANIK, PH M.Ó 12, 84102, Bratislava	
VYPRACOVAL	Ing. Imrich Zsembye	
NÁZOV STAVBY	ZÁKLADNÁ ŠKOLA LAMAČ, MALOKARPATSKÉ NÁMESTIE 1	Malokarpatské námestie 1 Lamač, 841 03 Bratislava
NÁZOV VÝKR.	Pôdorys 2.NP časť 1	Mestská časť Bratislava Lamač, Malokarpatské námestie 8, 841 03 Bratislava

DÁTUM	JANUÁR 2026	FORMÁT	MIERKA							
		TAA/A4	1:50					003		
	PSO	01	02-01	1230	SO	POROVNÁVACÍ DOKUMENT	ČÍSLO VÝKRESU	NÁZOV DOKUMENTU	REVÍZIA	
D 13 A VBP	ZÓNA PODLAŽNÝCH ŠKVÁŠT	URČENIE ZA VBP	ID FOTKA ZA VBP	ID FOTKA ZA VBP						