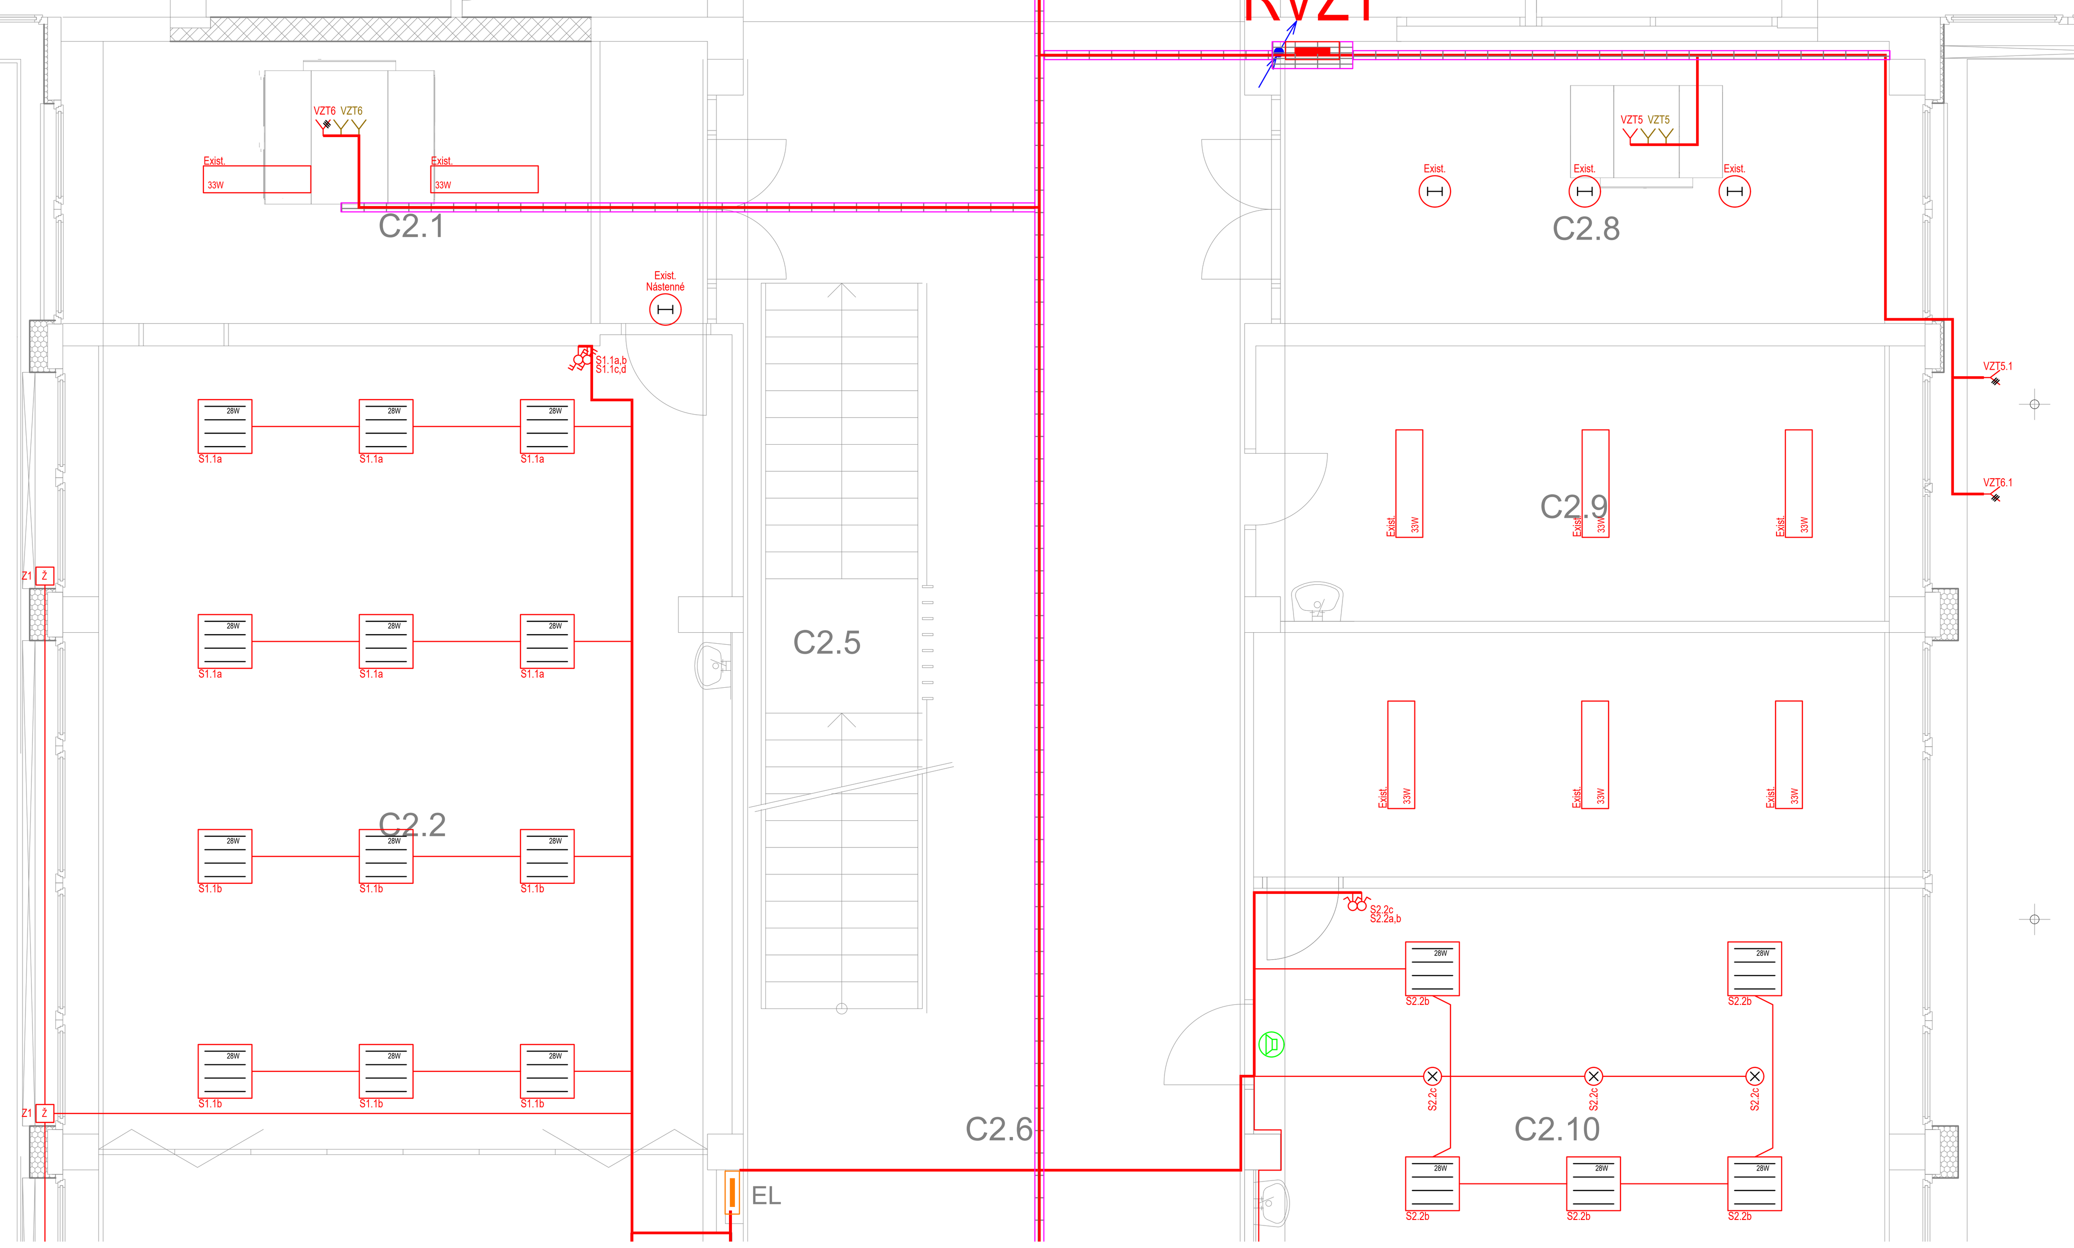

POZNÁMKY:

- NEODDELITEĽNOU SÚČASŤOU PROJEKTOVEJ DOKUMENTÁCIE JE TECHNICKÁ SPRÁVA.
- DODÁVATEL STAVBY JE POVINNÝ REALIZOVAŤ VŠETKY PRÁCE V ZMYSLE PLATNÝCH STN S DODRŽANÍM TECHNOLOGICKÝCH A BEZPEČNOSTNÝCH POSTUPOV. ĎALEJ JE POVINNÝ REŠPEKTOVAŤ USTANOVENIA STN 730421 O PRÍSLUŠNÝCH ROZMEROVÝCH ODCHÝLKACH REALIZOVANÝCH KONŠTRUKCIÍ PROTI PROJEKTOVANÉMU STAVU.
- KAŽDÚ ODCHÝLKU OD PROJEKTU JE POTREBNÉ PREROKOVAŤ S GP.
- DODÁVATEĽ STAVBY MUSÍ PREŠTUDOVAŤ CELÚ PROJEKTOVÚ DOKUMENTÁCIU. V PRÍPADE ZISTENIA NEDOSTATKOV NA NE UPOZORNIŤ. PRED KAŽDÝM REALIZAČNÝM PROCESOM PREŠTUDOVAŤ DOTKNUTÉ, SÚVISIACE ČASTI PROJEKTOVEJ DOKUMENTÁCIE.
- REALIZAČNÝ PROJEKT NENAHRÁDZA VÝROBNÚ A DIELENSKÚ DOKUMENTÁCIU DODÁVATEĽA !!!
- DODÁVATEĽSKÁ DOKUMENTÁCIA MUSÍ BYŤ ODSÚHLASENÁ PROJEKTANTOM REALIZAČNÉHO PROJEKTU!

ROZVODNÉ SIETE A OCHRANNÉ OPATRENIA:

3PEN AC 50Hz 230V/400V, TN-C
3PEN (NPE) AC 50Hz 230V/400V, TN-C-S
3NPE AC 50Hz 230V/400V, TN-S
1NPE AC 50Hz 230V, TN-S
Ochranné opatrenie v zmysle STN 33 2000-4-41:
A) požiadavky na základnú ochranu (ochranu pred priamym dotykom)
v zmysle čl. 411.2 (STN 33 2000-4-41)
čl. A.1 Základná izolácia živých častí
čl. A.2 Zábranami alebo krytmi
čl. B.2 Prekážkami
čl. B.3 Umiestnením mimo dosah
B) požiadavky na ochranu pri poruche (ochranu pred nepriamym dotykom)
v zmysle čl. 411.3 (STN 33 2000-4-41)
čl. 411.3.1 Ochranné uzemnenie a ochranné pospájanie
čl. 411.3.2 Samočinné odpojenie pri poruche
čl. 411.3.3 Doplnková ochrana
C) Systém TN v zmysle čl. 411.4 (STN 33 2000-4-41)

LEGENDA:

- LED SVIETIDLO, ZAPUSTENÉ, 28W, 600x600mm, UGR<19, 4000K, 3640lm
- LED SVIETIDLO, ZAPUSTENÉ, 33W, 600x600mm, UGR<19, 4000K, 4320lm
- Existujúce LED SVIETIDLO, ZAPUSTENÉ, 24W, 600x600mm, UGR<19, 4000K, 2750lm
- LED SVIETIDLO, ZAPUSTENÉ, 35W, 600x600mm, UGR<19, 4000K, 3700lm
- LED SVIETIDLO, PRISADENÉ, 33W, 1200mm, UGR<19, 4000K, 4320lm
- LED SVIETIDLO, PRISADENÉ, 73W, 1500mm, 4000K, 11900lm
- LED SVIETIDLO, KRUHOVÉ, 18W, 350mm, 4000K, 1440lm
- LED SVIETIDLO, KRUHOVÉ, 27W, 500mm, 4000K, 3780lm
- LED SVIETIDLO, OTOČNÉ, 21W, 195mm, UGR<19, 4000K, 2400lm
- LED SVIETIDLO, OTOČNÉ, 13.7W, IP44, 3000K, 1550lm
- VYPÍNAČ JEDNOPÓLOVÝ RAD. 1, ZAPUSTENÝ, 10A/230V, IP20
- SÉRIOVÝ VYPÍNAČ RAD. 5, ZAPUSTENÝ, 10A/230V, IP20
- DVOJITÝ STRIEDAVÝ PREPÍNAČ RAD. 5B, ZAPUSTENÝ, 10A/230V, IP20
- VÝVOD PRE OKNO, RESP. ŽALÚZIU
- VÝVOD, VŠEOBECNÝ, 3-fázový
- VÝVOD, VŠEOBECNÝ, 1-fázový
- STUPAČKY
- VSTAVANÝ REPRODUKTOR, 6W
  NAPOJIŤ Z EXIST. REPRODUKTORA NOVÝM KÁBLOM DVOJVODIČOM
- DÁTOVÝ ROZVÁDZAČ - EXISTUJÚCI
- KÁBLOVÝ ŽĽAB
RDC - JEDNOSMERNÝ ROZVÁDZAČ
- FVE MENIČ 17Kw
- FVE PANEL
RS - EXIST. HLAVNÝ ROZVÁDZAČ OBJEKTU
RVZT - NOVÝ ROZVÁDZAČ VZDUCHOTECHNIKY
- EXIST. PODRUŽNÝ ROZVÁDZAČ NA CHODBE
Exist. - EXIST. SVIETIDLO NAHRADENÉ NOVÝM NA ROVNAKEJ POZÍCII

± 0,000= 222,950 = PRÍZEMIE JESTVUJÚCEHO OBJEKTU - ŠKOLY

AUTOR	Ing. arch. BRANISLAV BANÍK	Nimre s.r.o. Studenohorská 65 84103 Bratislava
HIP.	Ing. arch. BRANISLAV BANÍK, Pri kríži 12, 84102, Bratislava	
VYPRACOVAL	Ing. Imrich Zsemlye	

NÁZOV STAVBY	ZÁKLADNÁ ŠKOLA LAMAČ, MALOKARPATSKÉ NÁMESTIE 1	Malokarpatské námestie 1 Lamač, 841 03 Bratislava	MIESTO
NÁZOV VÝKR.	Pôdorys 2.NP časť 2	Mestská časť Bratislava Lamač Malokarpatské námestie 9, 841 03 Bratislava	INVEST.

DÁTUM	JANUÁR 2026		FORMÁT 16xA4		MIERKA 1:50	004	ZAKÁZKA Č.	PARÉ
	PSO	01	SO-01	1250	ELI		N02	00
ID STAVBY	STUPEŇ DOKUMENT. STAVBY	URČENIE STAVBY	STAVEBNÝ OBJEKT	ID PODĽA VYHLÁŠKY 59/2025	PODROBNÉ ČLENENIE DOKUMENT.	ČÍSLO VÝKRESU	NÁZOV DOKUMENTU	REVÍZIA