

ROZVODNÁ SIETĚ A OCHRANA

3+PEN-50Hz 400/230V/TN-C
3+N+PE-50Hz 400/230V/TN-C-S
3+N+PE-50Hz 400/230V/TN-S
1+N+PE-50Hz 230V/TN-S
2-60V= SELV

Ochranné opatrenie v zmysle STN 33 2000-4-41:



- A) požiadavky na základnú ochranu (ochranu pred priamym dotykom)
v zmysle čl. 411.2 (STN 33 2000-4-41)
čl. A.1 Základná izolácia živých častí
čl. A.2 Zábranami alebo krytmi
čl. B.2 Prekážkami
čl. B.3 Umiestnením mimo dosah
- B) požiadavky na ochranu pri poruche (ochranu pred nepriamym dotykom)
v zmysle čl. 411.3 (STN 33 2000-4-41)
čl. 411.3.1 Ochranné uzemnenie a ochranné spájanie
čl. 411.3.2 Samočinné odpojenie pri poruche
čl. 411.3.3 Doplnková ochrana
- C) Systém TN v zmysle čl. 411.4 (STN 33 2000-4-41)

ŠPECIFIKÁCIA ROZVÁDZAČA:

EXISTUJÚCI

POZNÁMKY:

- NEODDELITELNOU SÚČASŤOU PROJEKTOVEJ DOKUMENTÁCIE JE TECHNICKÁ SPRÁVA.
- DODÁVATEL STAVBY JE POVINNÝ REALIZOVAŤ VŠETKY PRÁCE V ZMYSLE PLATNÝCH STN S DODRŽANÍM TECHNOLOGICKÝCH A BEZPEČNOSTNÝCH POSTUPOV. ĎALEJ JE POVINNÝ REŠPEKTOVAŤ USTANOVENIA STN 730421 O PRÍSLUŠNÝCH ROZMEROVÝCH ODCHÝLKACH REALIZOVANÝCH KONŠTRUKCIÍ PROTI PROJEKTOVANÉMU STAVU.
- KAŽDÝ ODCHÝLKU OD PROJEKTU JE POTREBNÉ PREROKOVAŤ S GP.
- DODÁVATEL STAVBY MUSÍ PREŠTUDOVAŤ CELÚ PROJEKTOVÚ DOKUMENTÁCIU. V PRÍPADE ZISTENIA NEDOSTATKOV NA NE UPOZORNIŤ. PRED KAŽDÝM REALIZAČNÝM PROCESOM PREŠTUDOVAŤ DOTKNUTÉ, SÚVISIACE ČASTI PROJEKTOVEJ DOKUMENTÁCIE.

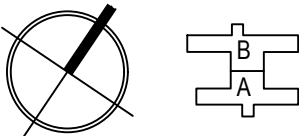 


± 0,000= 222,950 = PRÍZEMIE JESTVUJÚCEHO OBJEKTU - ŠKOLY

AUTOR	Ing. arch. BRANISLAV BANÍK	Nimre s.r.o. Studenohorská 65 84103 Bratislava
HIP.	Ing. arch. BRANISLAV BANÍK, Pri križi 12, 84102, Bratislava	
VYPRACOVAL	Ing. Imrich Zsemlye	

NÁZOV STAVBY	ZÁKLADNÁ ŠKOLA LAMAČ, MALOKARPATSKÉ NÁMESTIE 1		Malokarpatské námestie 1 Lamač, 841 03 Bratislava	MIESTO INVEST.
NÁZOV VÝKR.	Doplnenie do rozvádzača		Mestská časť Bratislava Lamač Malokarpatské námestie 9, 841 03 Bratislava	

DÁTUM	JANUÁR 2026		FORMÁT	2xA4		MIERKA	011	ZAKÁZKA Č.	PARÉ
	PSO	01	SO-01	1250	FVE			SCH	00
ID STAVBY	STUPEŇ DOKUMENT. STAVBY	URČENIE STAVBY	STAVEBNÝ OBJEKT	ID PODĽA VYHLÁŠKY 59/2025	PODROBNÉ ČLENENIE DOKUMENT.	ČÍSLO VÝKRESU	NÁZOV DOKUMENTU	REVÍZIA	

Podružné rozvádzače na chodbe

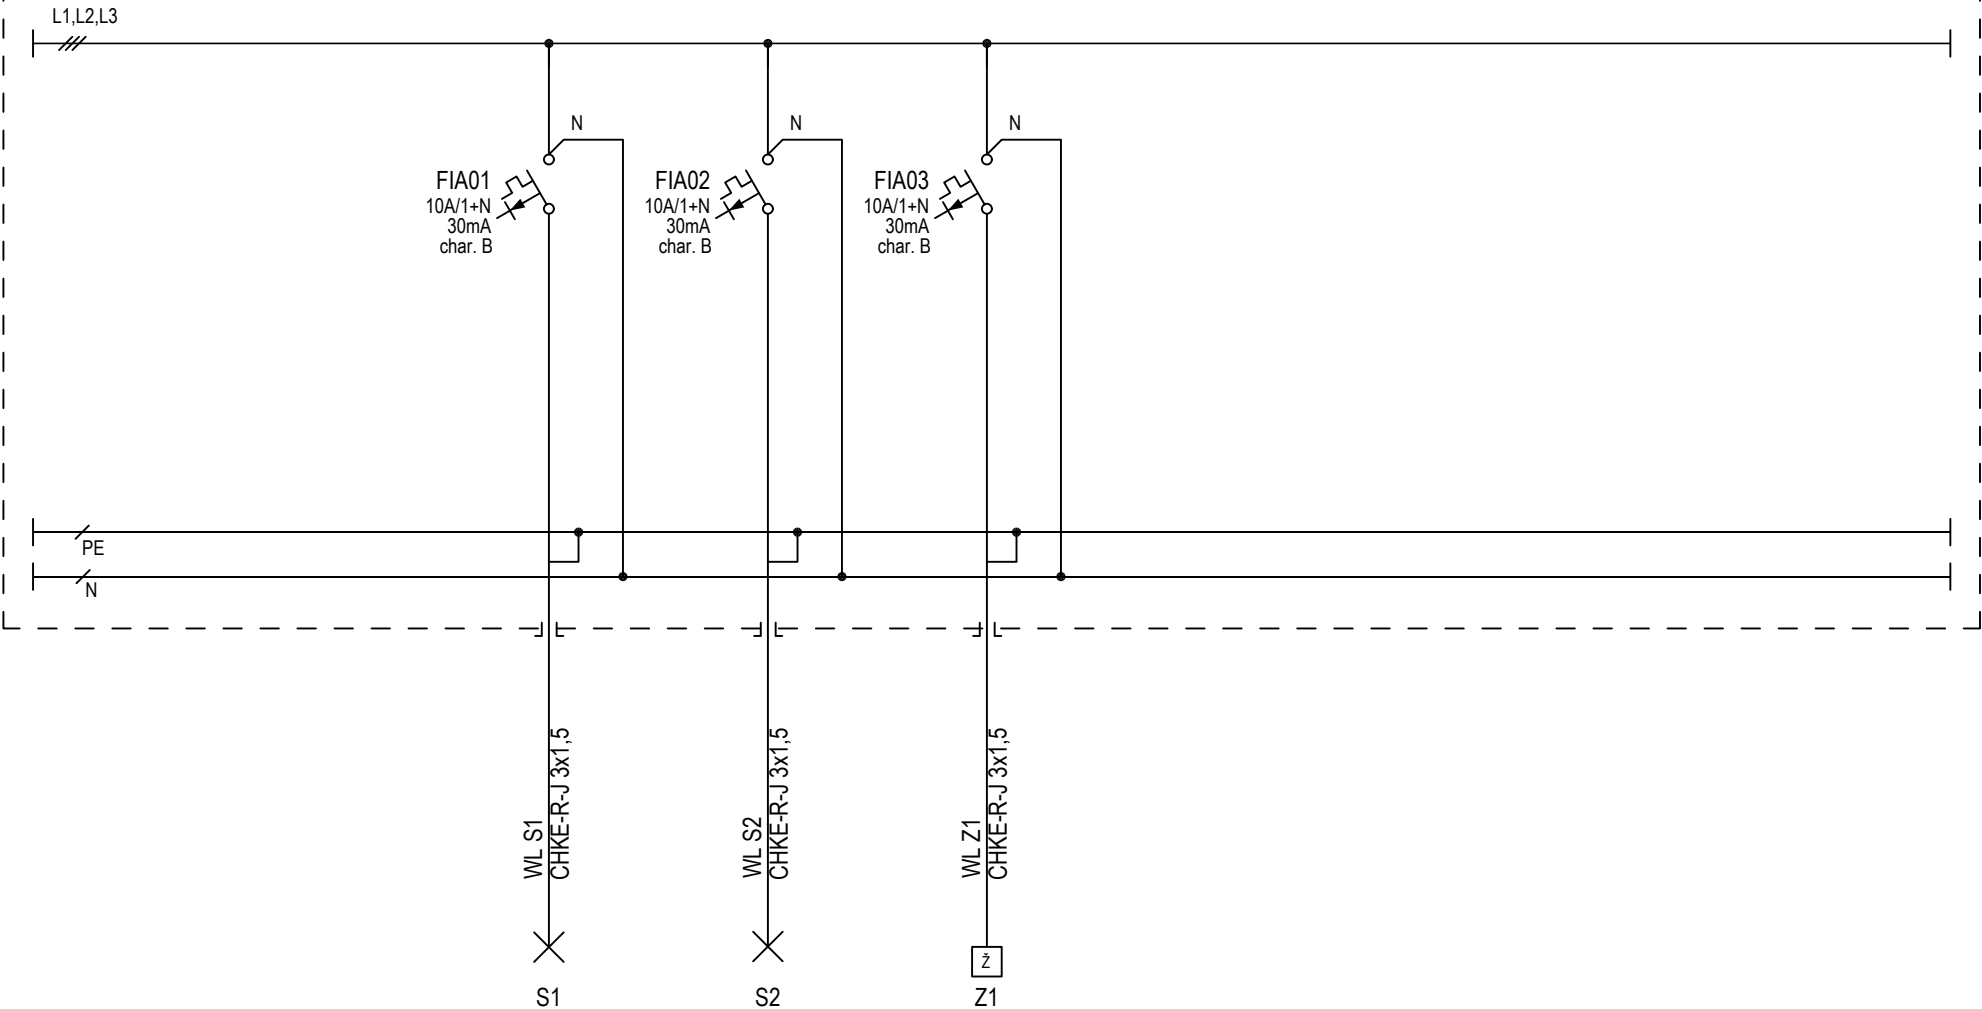

POZNÁMKA:
DOPLNENIE KOMBINOVANÉHO PRÚDOVÉHO CHRÁNIČA DO EXISTUJÚCEHO ROZVÁDZAČA