
SITUÁCIA OSADENIA, M=1:500

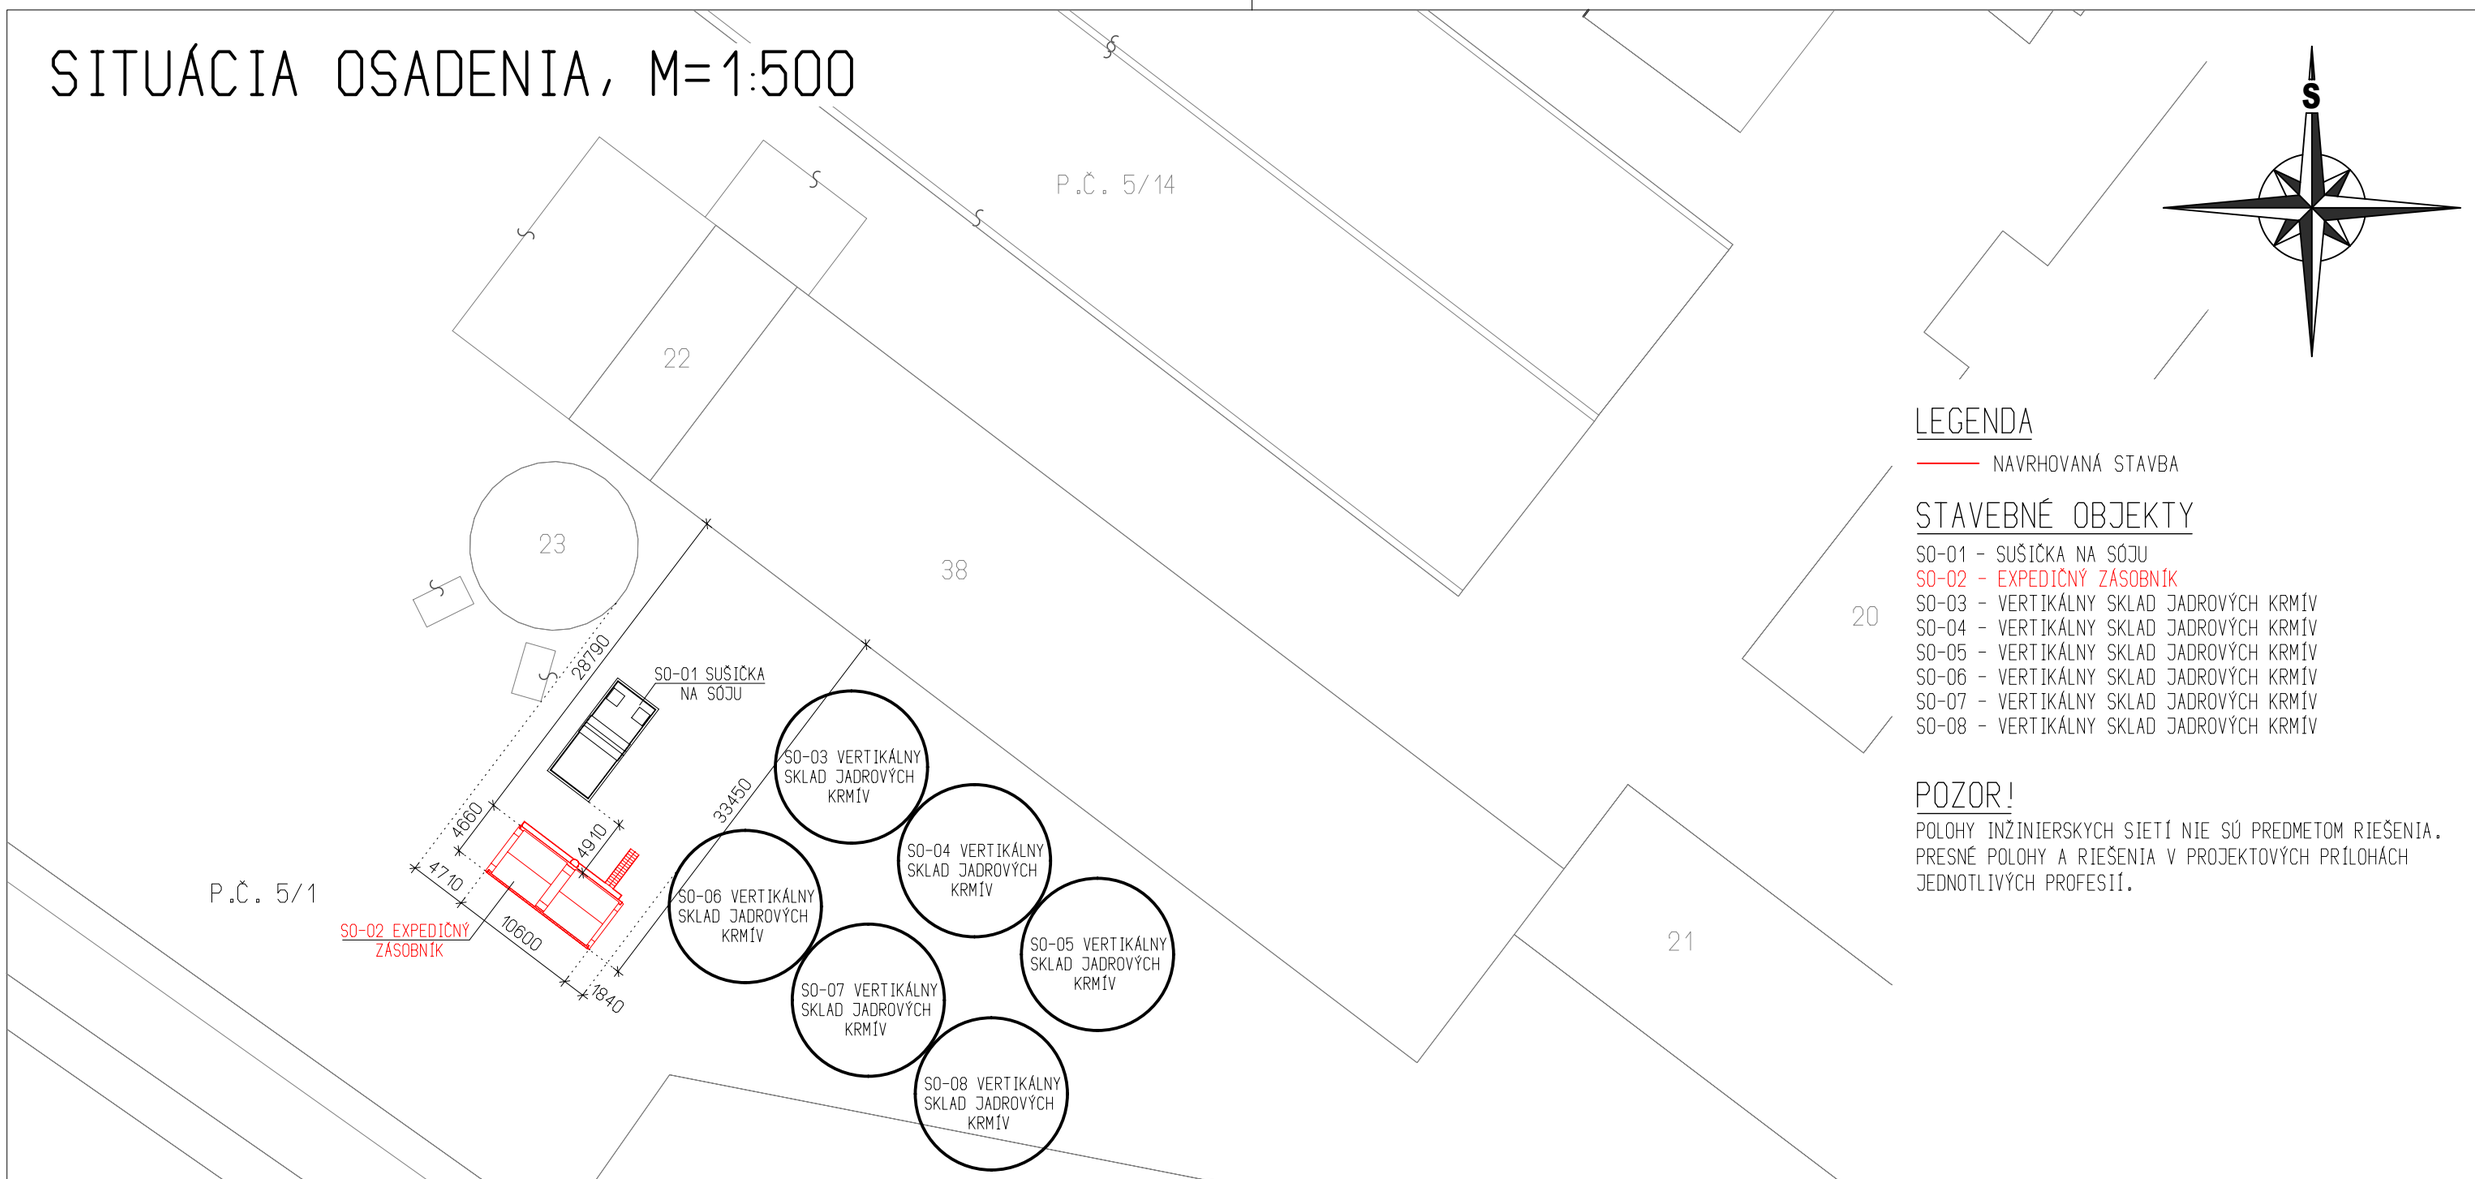

LEGENDA

NAVRHOVANÁ STAVBA

STAVEBNÉ OBJEKTY

SO-01 - SUŠIČKA NA SÓJU
SO-02 - EXPEDIČNÝ ZÁSOBNÍK
SO-03 - VERTIKÁLNY SKLAD JADROVÝCH KRMÍV
SO-04 - VERTIKÁLNY SKLAD JADROVÝCH KRMÍV
SO-05 - VERTIKÁLNY SKLAD JADROVÝCH KRMÍV
SO-06 - VERTIKÁLNY SKLAD JADROVÝCH KRMÍV
SO-07 - VERTIKÁLNY SKLAD JADROVÝCH KRMÍV
SO-08 - VERTIKÁLNY SKLAD JADROVÝCH KRMÍV

POZOR!

POLOHY INŽINIERSKYCH SIETÍ NIE SÚ PREDMETOM RIEŠENIA. PRESNÉ POLOHY A RIEŠENIA V PROJEKTOVÝCH PRÍLOHÁCH JEDNOTLIVÝCH PROFESIÍ.

PROJEKTOVÁ DOKUMENTÁCIA JE VYPRACOVANÁ V ROZSAHU PRE VYDANIE STAVEBNÉHO POVOLENIA. PRED REALIZÁCIOU JE POTREBNÉ VYHOTOVIŤ ĎALŠÍ STUPEŇ PROJEKTOVEJ DOKUMENTÁCIE, T.J. REALIZAČNÝ PROJEKT PODĽA PLATNÝCH PREDPISOV A NORIEM!!!

ZODP.PROJEKTANT	VYPRACOVAL	KRESLIL
Ing. arch. R. Hoferica	Zoltán Gőgh	Zoltán Gőgh
OKRES: NOVÉ ZÁMKY	MESTO-OBEC: DUBNÍK	

Zoltán Gőgh
Projektovanie stavieb
TEL.: +421 907 577 242 Bajč 441, 946 54 E-MAIL: zoligogh98@gmail.com

INVESTOR: AGROCONTRACT Mikuláš a.s., č. 631, 946 55 Dubník	
STAVBA: SO-02 EXPEDIČNÝ ZÁSOBNÍK	FORMÁT: 2xA4
	DÁTUM: 08/2024
	STUPEŇ PD: SP
	Č.ZÁKAZKY: 61/2024
KAT.ÚZEMIE: VEĽKÁ TABUĽA PARC.ČÍSLO: 5/1	ARCH.ČÍSLO: 61/2024
OBSAH VÝKRESU: SITUÁCIA OSADENIA	MIERKA: 1:500
	ČÍS.VÝKR.: A-1