


POHĽAD ČELNÝ-SEVEROVÝCHODNÝ

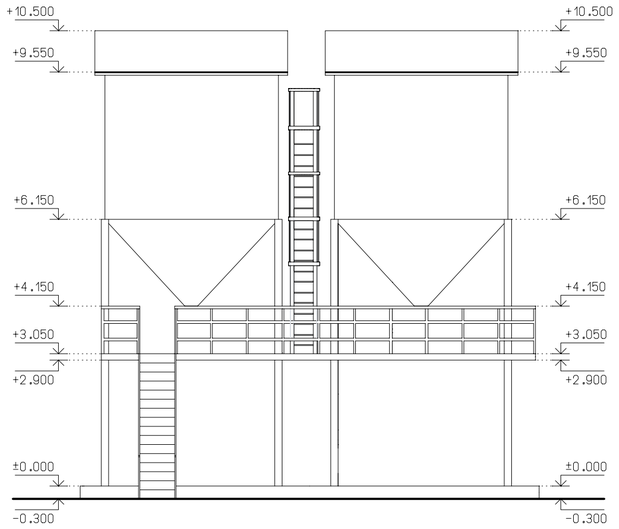


POHĽAD ZADNÝ-JUHOZÁPADNÝ

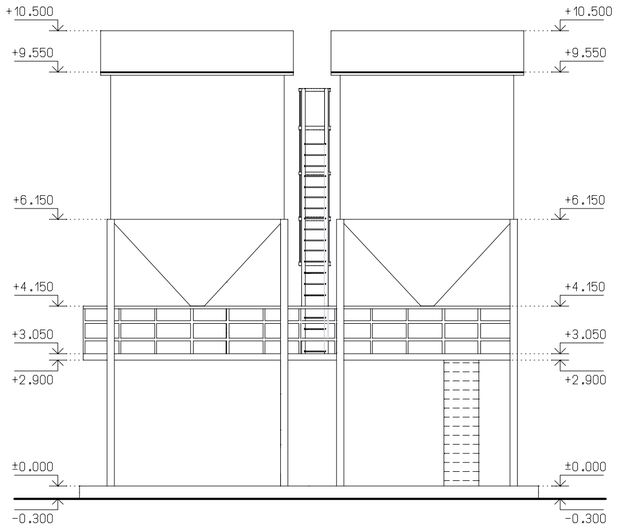


POHĽAD BOČNÝ-JUHOVÝCHODNÝ

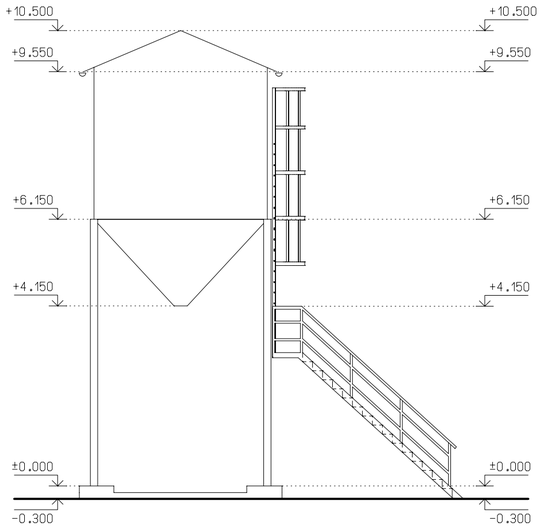


POHĽAD ZADNÝ-SEVEROZÁPADNÝ

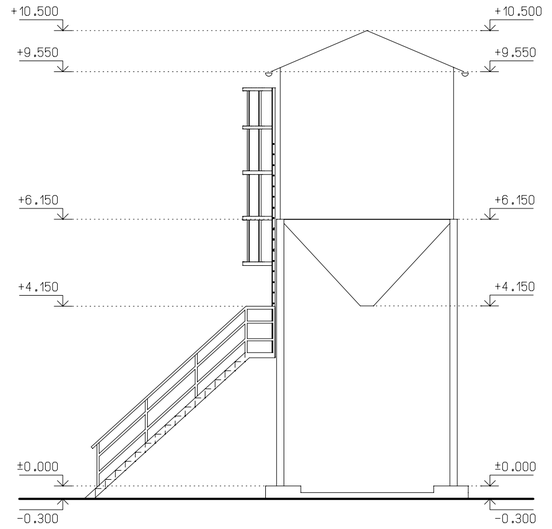


PÔDORYS ZÁKLADOV, M=1:50

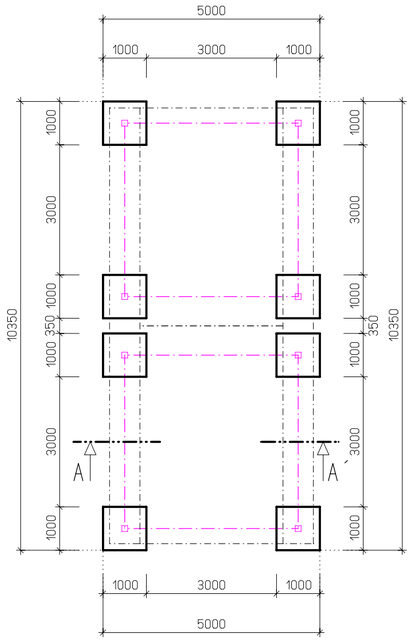


PÔDORYS STRECHY, M=1:50

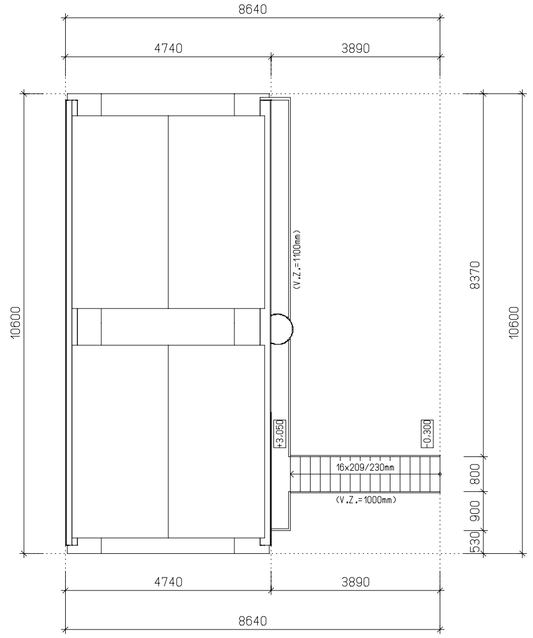

PÔDORYS 1.NP, M=1:50

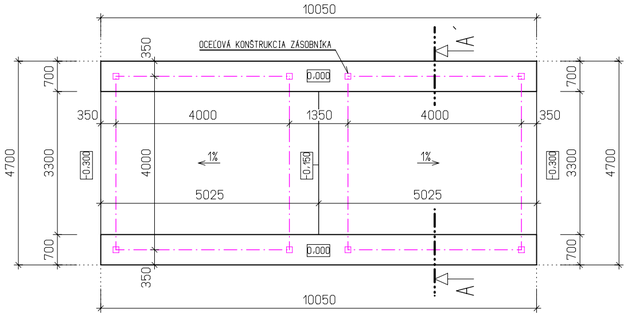


ZVISLÝ REZ A-A´

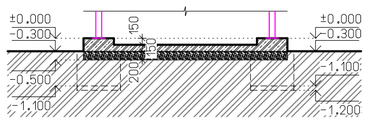

GRAFICKÉ ZNAČENIE MATERIÁLOV

- ŽELEZOBETÓN C25/30
- ZHUTNENÁ ŠTRKOVÁ VRSTVA FR.0-63mm
- PÔVODNÁ ZEMINA

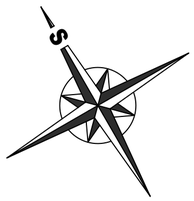

PROJEKTOVÁ DOKUMENTÁCIA JE VYPRACOVANÁ V ROZSAHU PRE VYDANIE STAVEBNÉHO POVOLENIA. PRED REALIZÁCIOU JE POTREBNÉ VYHOTOVIŤ ĎALŠÍ STUPEŇ PROJEKTOVEJ DOKUMENTÁCIE, T.J. REALIZAČNÝ PROJEKT PODĽA PLATNÝCH PREDPISOV A NORIEM!!!

ZODP.PROJEKTANT	VYPRACOVAL	KRESLIL	Zoltán Gőgh Projektovanie stavieb
Ing. arch. R. Hoferica	Zoltán Gőgh	Zoltán Gőgh	TEL.: +421 907 577 242 Bajt 441, 946 54 E-MAIL: zoligogh59@gmail.com
OKRES: NOVÉ ZÁMKY	MESTO-OBEC: DUBNÍK		

INVESTOR: AGROCONTRACT Mikulás a.s., č. 631, 946 55 Dubník	FORMÁT	6xA4
STAVBA: SO-02 EXPEDIČNÝ ZÁSOBNÍK	DÁTUM	08/2024
	STUPEŇ PD	SP
	Č.ZÁKAZKY	61/2024
KAT.ÚZEMIE: VEĽKÁ TABUĽA PARC.ČÍSLO: 5/1	ARCH.ČÍSLO	61/2024
OBSAH VÝKRESU: PROJEKTOVÁ DOKUMENTÁCIA	MIERKA: 1:100	ČÍS.VÝKR.: A-2