


PÔDORYS 1.NP, M=1:100

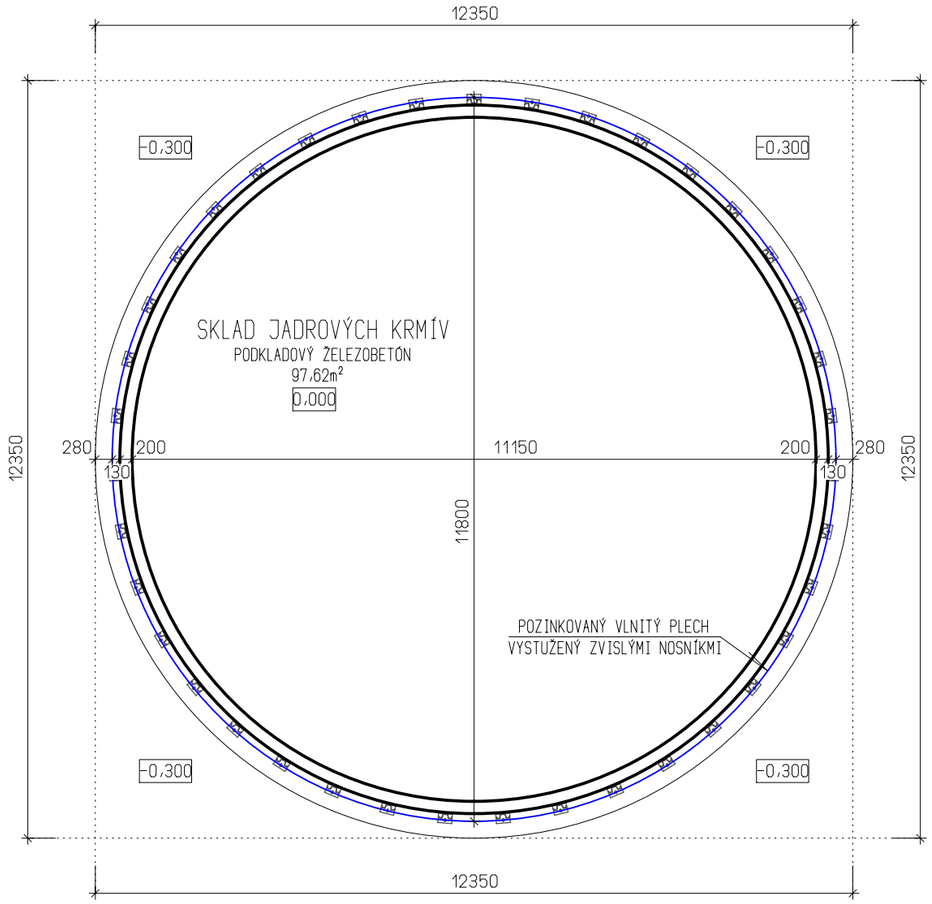

PÔDORYS ZÁKLADOV, M=1:100

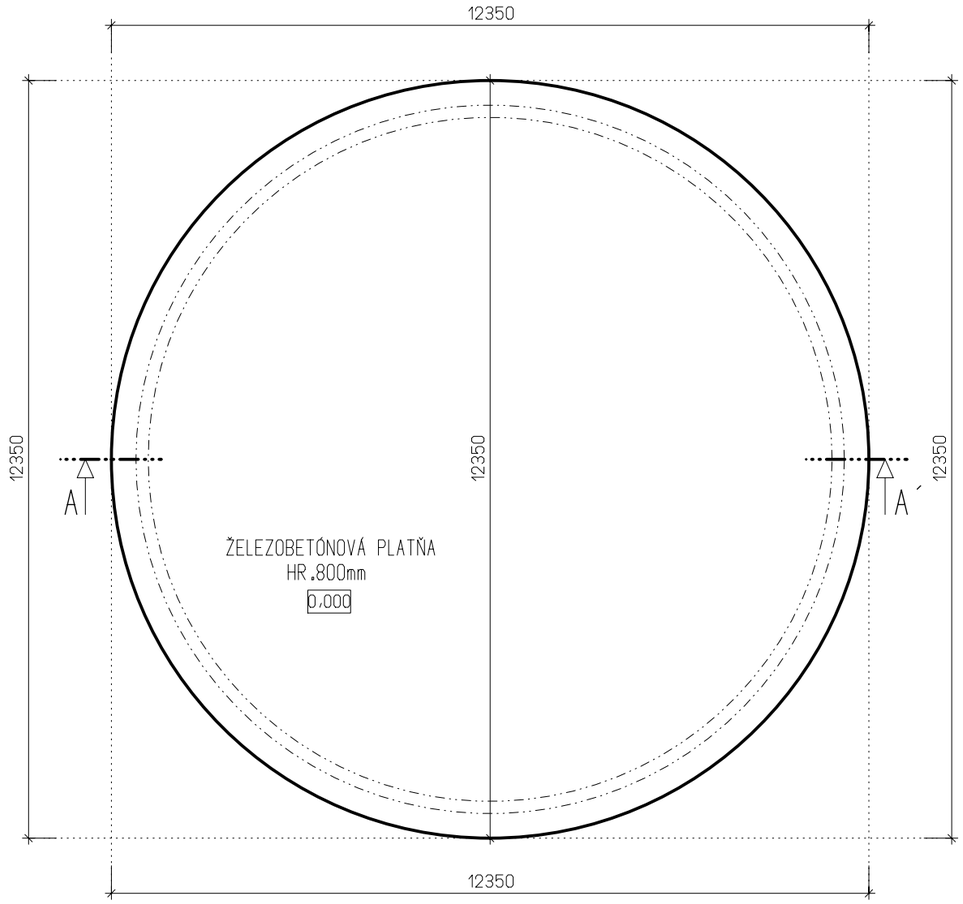

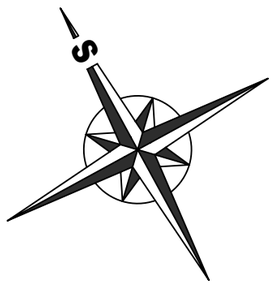

PROJEKTOVÁ DOKUMENTÁCIA JE VYPRACOVANÁ V ROZSAHU PRE VYDANIE STAVEBNÉHO POVOLENIA.
PRED REALIZÁCIOU JE POTREBNÉ VYHOTOVIŤ ĎALŠÍ STUPEŇ PROJEKTOVEJ DOKUMENTÁCIE,
T.J. REALIZAČNÝ PROJEKT PODĽA PLATNÝCH PREDPISOV A NORIEM!!!

ZODP.PROJEKTANT	VYPRACOVAL	KRESLIL	Zoltán Gőgh Projektovanie stavieb
Ing. arch. R. Hoferica	Zoltán Gőgh	Zoltán Gőgh	
OKRES: NOVÉ ZÁMKY	MESTO-OBEC: DUBNÍK		

TEL.: +421 907 577 242 Bajč 441, 946 54 E-MAIL: zoligogh98@gmail.com

INVESTOR: AGROCONTRACT Mikuláš a.s., č. 631, 946 55 Dubník	
STAVBA: SO-03 VERTIKÁLNY SKLAD JADROVÝCH KRMÍV	FORMÁT: 2xA4
	DÁTUM: 08/2024
	STUPEŇ PD: SP
	Č.ZÁKAZKY: 61/2024
KAT.ÚZEMIE: VEĽKÁ TABUĽA PARC.ČÍSLO: 5/1	ARCH.ČÍSLO: 61/2024
OBSAH VÝKRESU: PÔDORYS 1.NP A PÔDORYS ZÁKLADOV	MIERKA: 1:100
	ČÍS.VÝKR.: A-2