

PÔDORYS 1.NP, M=1:100

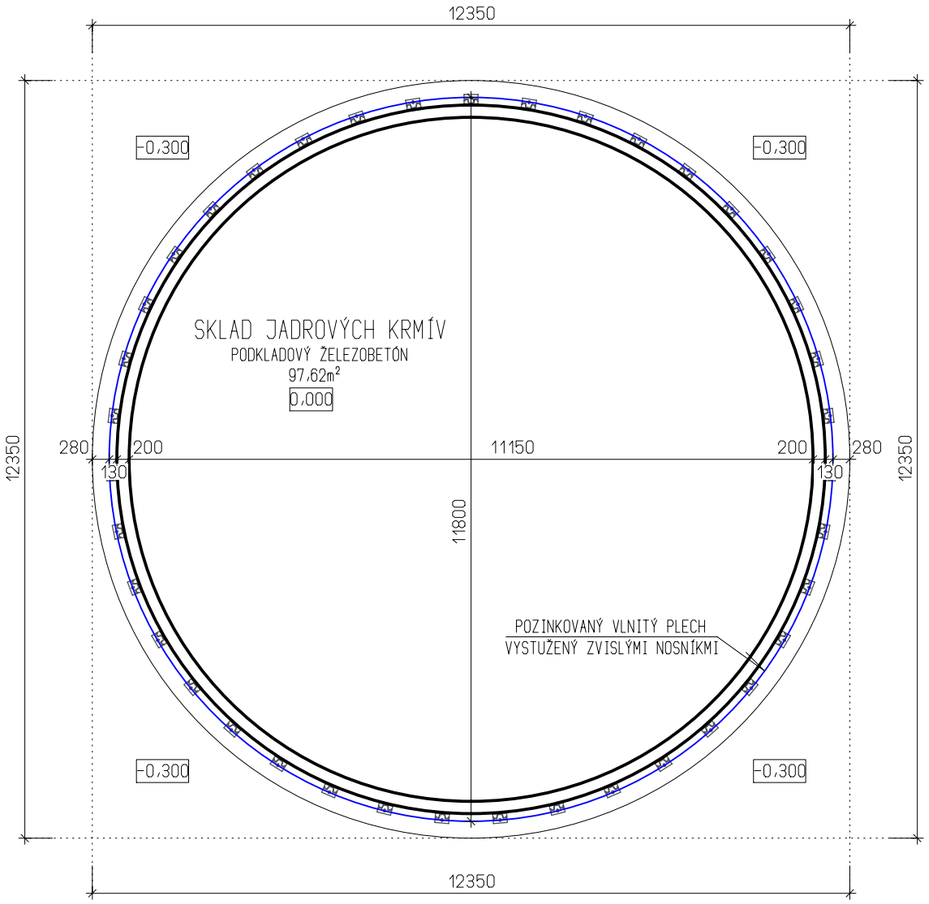


PÔDORYS ZÁKLADOV, M=1:100

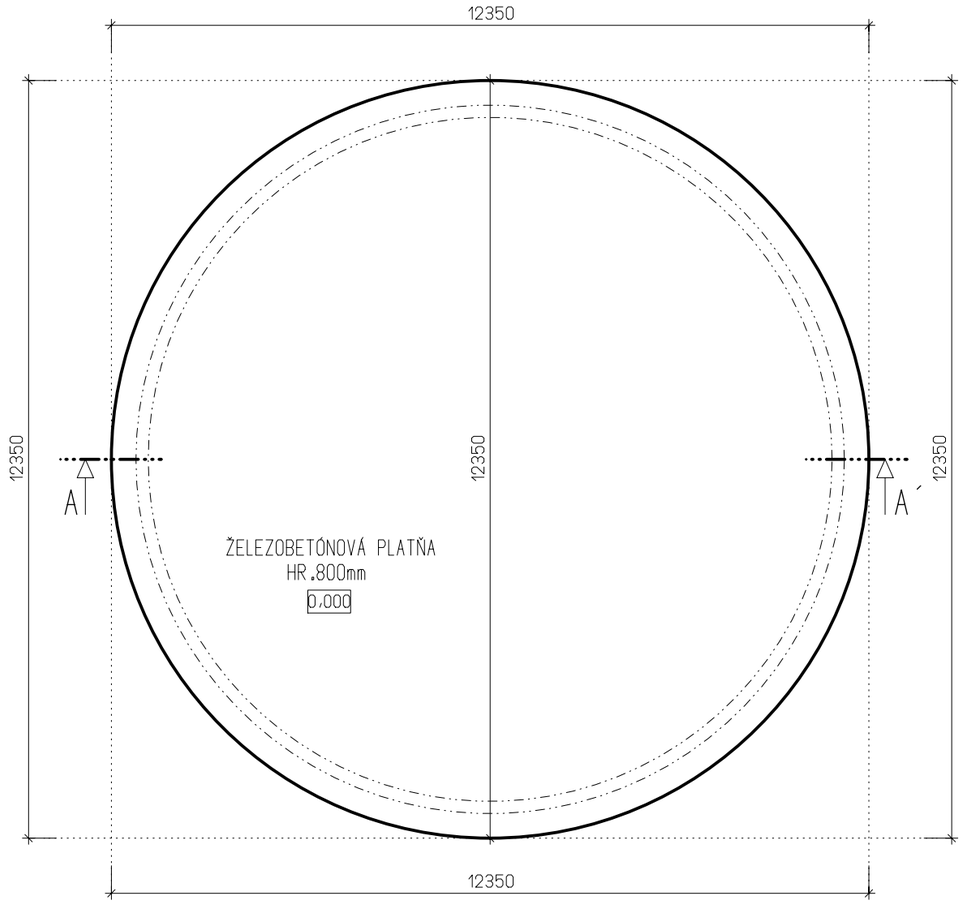

GRAFICKÉ ZNAČENIE MATERIÁLOV

ŽELEZOBETÓN C25/30

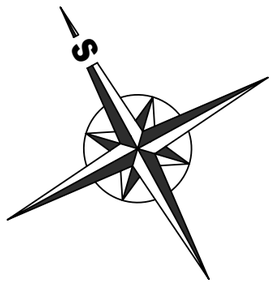

PROJEKTOVÁ DOKUMENTÁCIA JE VYPRACOVANÁ V ROZSAHU PRE VYDANIE STAVEBNÉHO POVOLENIA. PRED REALIZÁCIOU JE POTREBNÉ VYHOTOVIŤ ĎALŠÍ STUPEŇ PROJEKTOVEJ DOKUMENTÁCIE, T.J. REALIZAČNÝ PROJEKT PODĽA PLATNÝCH PREDPISOV A NORIEM!!!

ZODP.PROJEKTANT	VYPRACOVAL	KRESLIL
Ing. arch. R. Hoferica	Zoltán Gőgh	Zoltán Gőgh
OKRES: NOVÉ ZÁMKY	MESTO-OBEC: DUBNÍK	

Zoltán Gőgh
Projektovanie stavieb
TEL.: +421 907 577 242 Bajč 441, 946 54 E-MAIL: zoligogh98@gmail.com

INVESTOR: AGROCONTRACT Mikulás a.s., č. 631, 946 55 Dubník	
STAVBA: SO-06 VERTIKÁLNY SKLAD JADROVÝCH KRMÍV	FORMÁT: 2xA4
	DÁTUM: 08/2024
	STUPEŇ PD: SP
	Č.ZÁKAZKY: 61/2024
KAT.ÚZEMIE: VEĽKÁ TABUĽA PARC.ČÍSLO: 5/1	ARCH.ČÍSLO: 61/2024
OBSAH VÝKRESU: PÔDORYS 1.NP A PÔDORYS ZÁKLADOV	MIERKA: 1:100
	ČÍS.VÝKR.: A-2