

# ZVISLÝ REZ A-A´, M=1:100

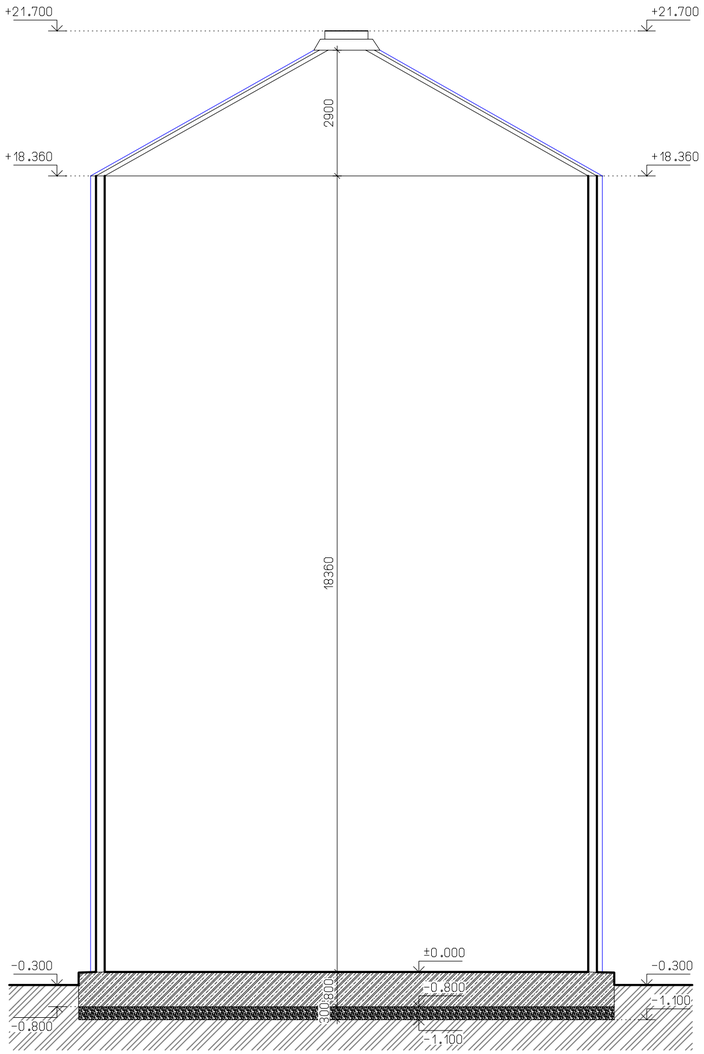


# POHĽAD, M=1:100

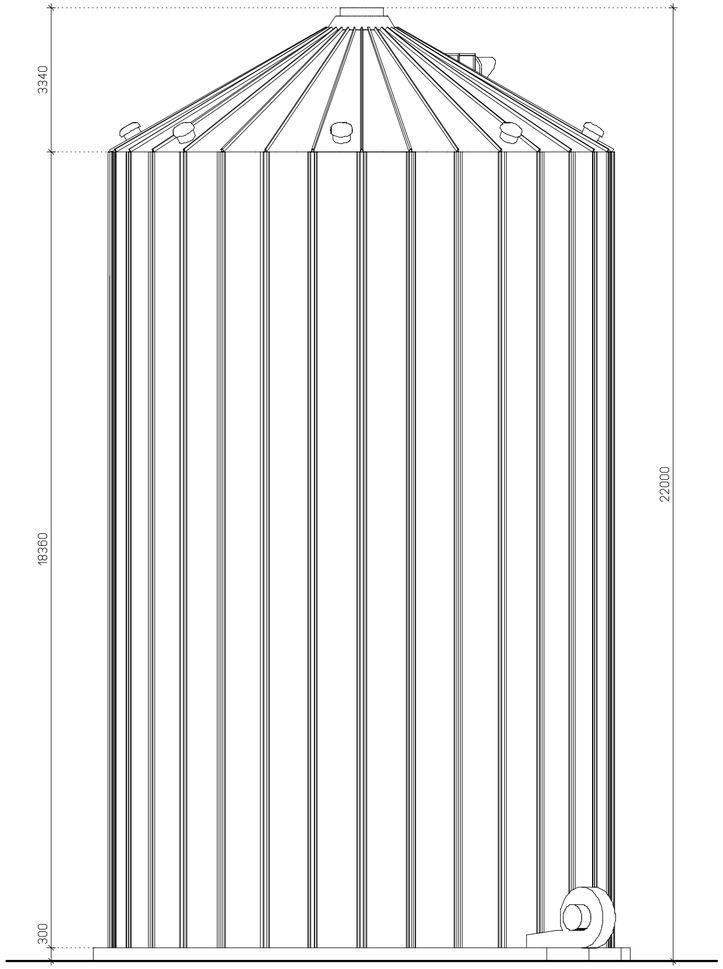


## GRAFICKÉ ZNAČENIE MATERIÁLOV

ŽELEZOBETÓN C25/30

ZHUTNENÁ ŠTRKOVÁ VRSTVA FR.0-63mm

PÔVODNÁ ZEMINA

PROJEKTOVÁ DOKUMENTÁCIA JE VYPRACOVANÁ V ROZSAHU PRE VYDANIE STAVEBNÉHO POVOLENIA. PRED REALIZÁCIOU JE POTREBNÉ VYHOTOVIŤ ĎALŠÍ STUPEŇ PROJEKTOVEJ DOKUMENTÁCIE, T.J. REALIZAČNÝ PROJEKT PODĽA PLATNÝCH PREDPISOV A NORIEM!!!

| ZODP.PROJEKTANT | VYPRACOVAL | KRESLIL | Zoltán Gőgh Projektovanie stavieb |
|---|---|---|---|
| Ing. arch. R. Hoferica | Zoltán Gőgh | Zoltán Gőgh | TEL.: +421 907 577 242 Bajt 441, 946 54 E-MAIL: zoligogh591@gmail.com |
| OKRES: NOVÉ ZÁMKY | MESTO-OBEC: DUBNÍK | | |

| | | |
|---|---|---|
| INVESTOR: AGROCONTRACT Mikulás a.s., č. 631, 946 55 Dubník | FORMÁT | 3xA4 |
| STAVBA: SO-03 VERTIKÁLNY SKLAD JADROVÝCH KRMÍV | DÁTUM | 08/2024 |
| | STUPEŇ PD | SP |
| KAT.ÚZEMIE: VEĽKÁ TABUĽA PARC.ČÍSLO: 5/1 | Č.ZÁKAZKY | 61/2024 |
| | ARCH.ČÍSLO | 61/2024 |
| OBSAH VÝKRESU: ZVISLÝ REZ A-A´ A POHĽAD | MIERKA: 1:100 | ČÍS.VÝKR.: A-3 |