

ZVISLÝ REZ A-A´, M=1:100

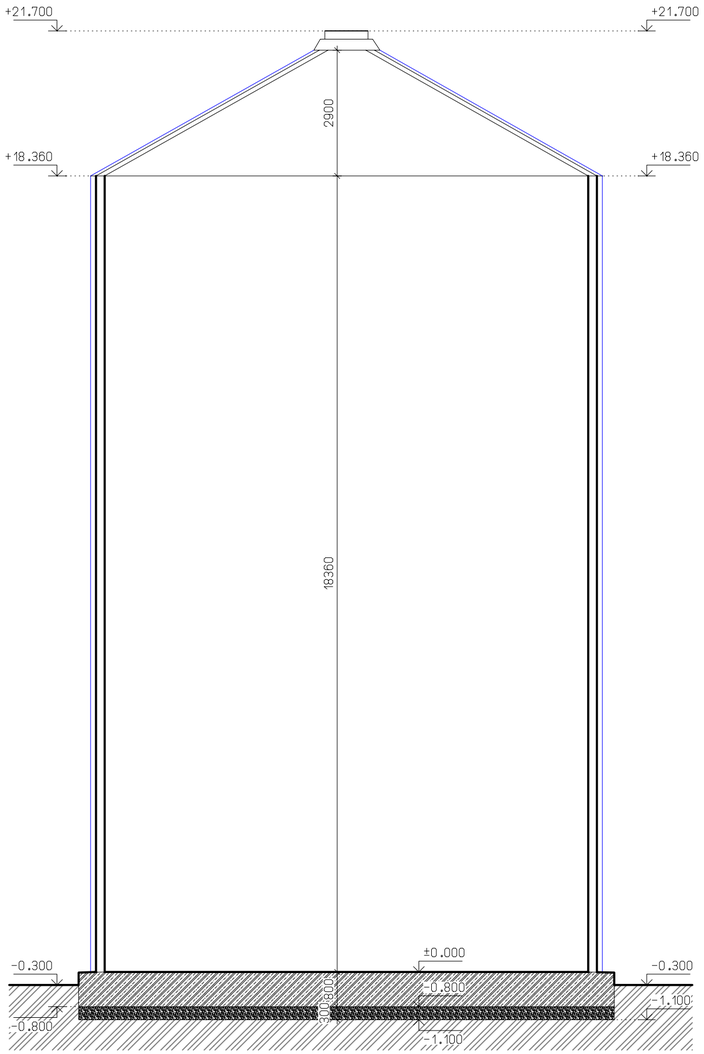

POHĽAD, M=1:100

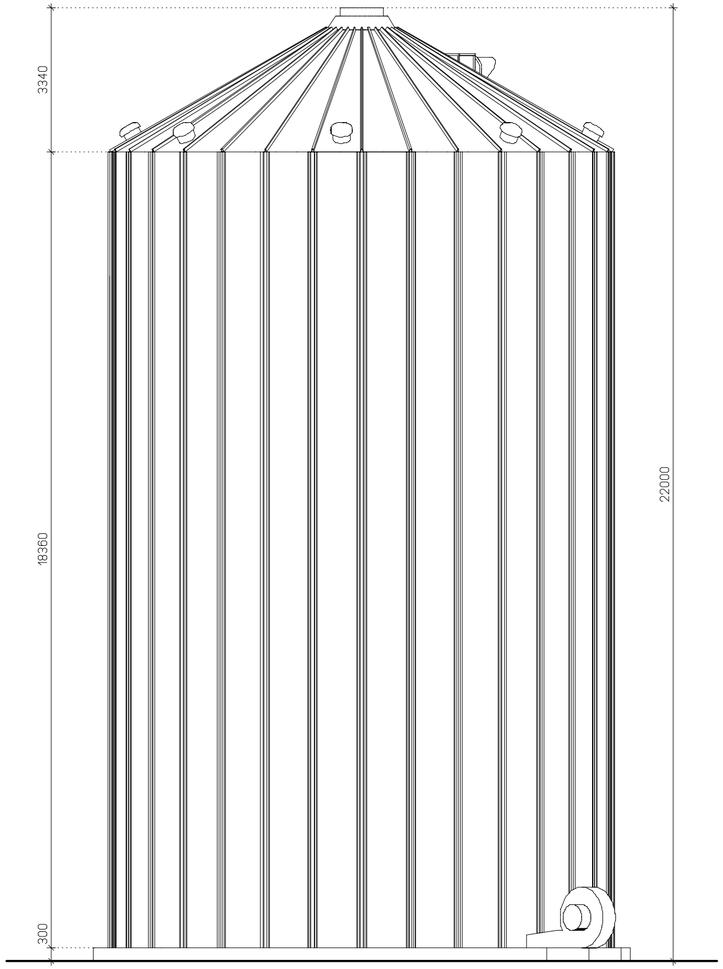

GRAFICKÉ ZNAČENIE MATERIÁLOV

ŽELEZOBETÓN C25/30

ZHUTNENÁ ŠTRKOVÁ VRSTVA FR.0-63mm

PÔVODNÁ ZEMINA

PROJEKTOVÁ DOKUMENTÁCIA JE VYPRACOVANÁ V ROZSAHU PRE VYDANIE STAVEBNÉHO POVOLENIA. PRED REALIZÁCIOU JE POTREBNÉ VYHOTOVIŤ ĎALŠÍ STUPEŇ PROJEKTOVEJ DOKUMENTÁCIE, T.J. REALIZAČNÝ PROJEKT PODĽA PLATNÝCH PREDPISOV A NORIEM!!!

ZODP.PROJEKTANT	VYPRACOVAL	KRESLIL	Zoltán Gőgh Projektovanie stavieb
Ing. arch. R. Hoferica	Zoltán Gőgh	Zoltán Gőgh	TEL.: +421 907 577 242 Bajt 441, 946 54 E-MAIL: zoligogh591@gmail.com
OKRES: NOVÉ ZÁMKY	MESTO-OBEC: DUBNÍK		
INVESTOR: AGROCONTRACT Mikulás a.s., č. 631, 946 55 Dubník			FORMÁT: 3xA4
STAVBA: SO-06 VERTIKÁLNY SKLAD JADROVÝCH KRMÍV			DÁTUM: 08/2024
			STUPEŇ PD: SP
KAT.ÚZEMIE: VEĽKÁ TABUĽA	PARC.ČÍSLO: 5/1		Č.ZÁKAZKY: 61/2024
			ARCH.ČÍSLO: 61/2024
OBSAH VÝKRESU: ZVISLÝ REZ A-A´ A POHĽAD			MIERKA: 1:100
			ČÍS.VÝKR.: A-3