
TECHNOLOGICKÁ SCHÉMA, M=1:100

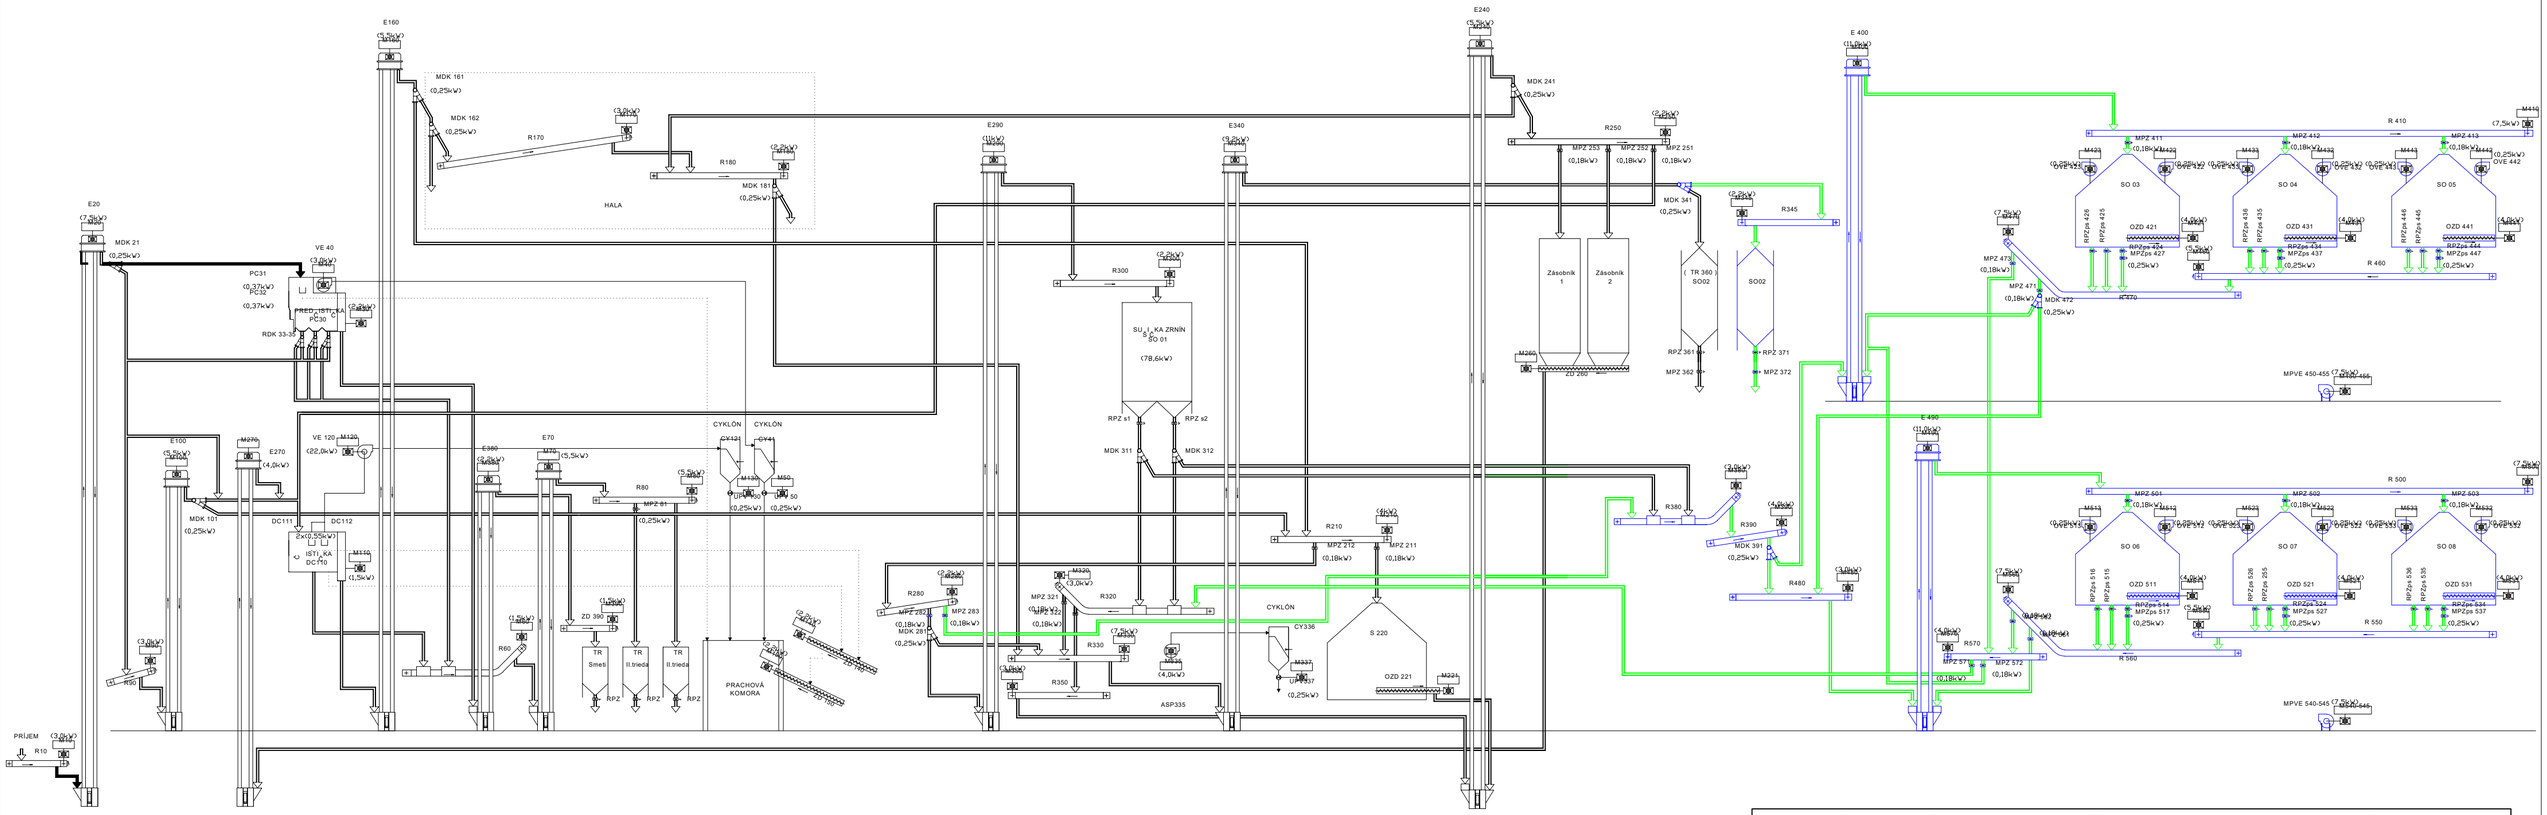

PROJEKTOVÁ DOKUMENTÁCIA JE VYPRACOVANÁ V ROZSAHU PRE VYDANIE STAVEBNÉHO POVOLENIA. PRED REALIZÁCIOU JE POTREBNÉ VYHOTOVIŤ ĎALŠÍ STUPEŇ PROJEKTOVEJ DOKUMENTÁCIE, T.J. REALIZAČNÝ PROJEKT PODĽA PLATNÝCH PREDPISOV A NORIEM!!!

LEGENDA :

RPZ s 1-2	- Ruč ná pos uvná z ávora pod su šičkou
RPZ ps 424-536	- Ručné posuvná závo ra pod silom
RPZ t 421, 4 71	- Ruč ná pos uvná z ávora pod ex pedičným zásobní kom
MPZ ps 427-537	- Mot orická pos uvná z ávora pod si lom
MPZ 81-572	- Mot orická pos uvná z ávora
MDK 101-472	- Motorick á dvojcest ná klapka
RDK 33-35	- Ruč ná dvo jcestná klapka
R 10 - R 570	- Reťazový dopra vník
ZD 140,150,221,260,390	- Závitovkový dopra vník
E 20 - E 490	- Kore čkový elevá tor
TR 370, S O 02	- Expedičný zásobník

PC 30	- Predčistička z rnín
DC 110	- Čistička z rnín
SO 01	- Sušička zrnín
S 220	- Sušička zrnín
SO 03-08	- Zásobník jadrového k rmiva
MPVE 450-545	- Mob ilný prevz dušňovací ventilátor
OZD 421-531	- Obehový závitovkový dopravník
OVE 422-533	- Odsávací strešný ventilátor

- nevyčistené p lodiny
- vyčistené p lodiny
- prašné neči stoty
- vyseparo vané neči stoty
- hrubé neč istoty
- existujúce zariadenia
- nové zariadenia
- nové potrubia

Ing. arch. Roland HOFERICA autorizovaný architekt 1825 AA

ZODP.PROJEKTANT	VYPRACOVAL	KRESLIL
Ing. arch. R. Hoferica	Zoltán Gógh	Zoltán Gógh
OKRES: NOVÉ ZÁMKY	MESTO-OBEC: DUBNÍK	

Zoltán Gógh
Projektovanie stavieb
TEL.: +421 907 577 242 Bajt 448, 946 54 E-MAIL: zoligogh08@gmail.com

INVESTOR: MARAGRO s.r.o., Nový svet č. 815/23, 941 31 Dvory nad Žitavou	
STAVBA: SO-03-08 VERTIKÁLNY SKLAD JADROVÝCH KRMÍV	FORMÁT: 3xA4
KAT.ÚZEMIE: VEĽKÁ TABUĽA PARC.ČÍSLO: 5/1	DÁTUM: 08/2024
OBSAH VÝKRESU: TECHNOLOGICKÁ SCHÉMA	STUPEŇ PD: SP
	Č.ZÁKAZKY: 61/2024
	ARCH.ČÍSLO: 61/2024
	MIERKA: 1:100
	ČÍS.VÝKR.: A-4