


LEGENDA

KRAVY PRODUKČNÉ 188 ks

T.1. DELIACA BRÁNKA VRÁTANE STLPIKOV DL. 3,50 m – POZINK	4 ks	
T.2. DELIACA BRÁNKA VRÁTANE STLPIKOV DL. 3,00 m – POZINK	4 ks	
T.3. LEŽOVISKOVÝ BOX – POZINK	188 u.m.	
T.4. VYHRIEVANÝ NAPÁJACÍ ŽLAB cca 2,0 m	12 ks 230V, 250 W	1"

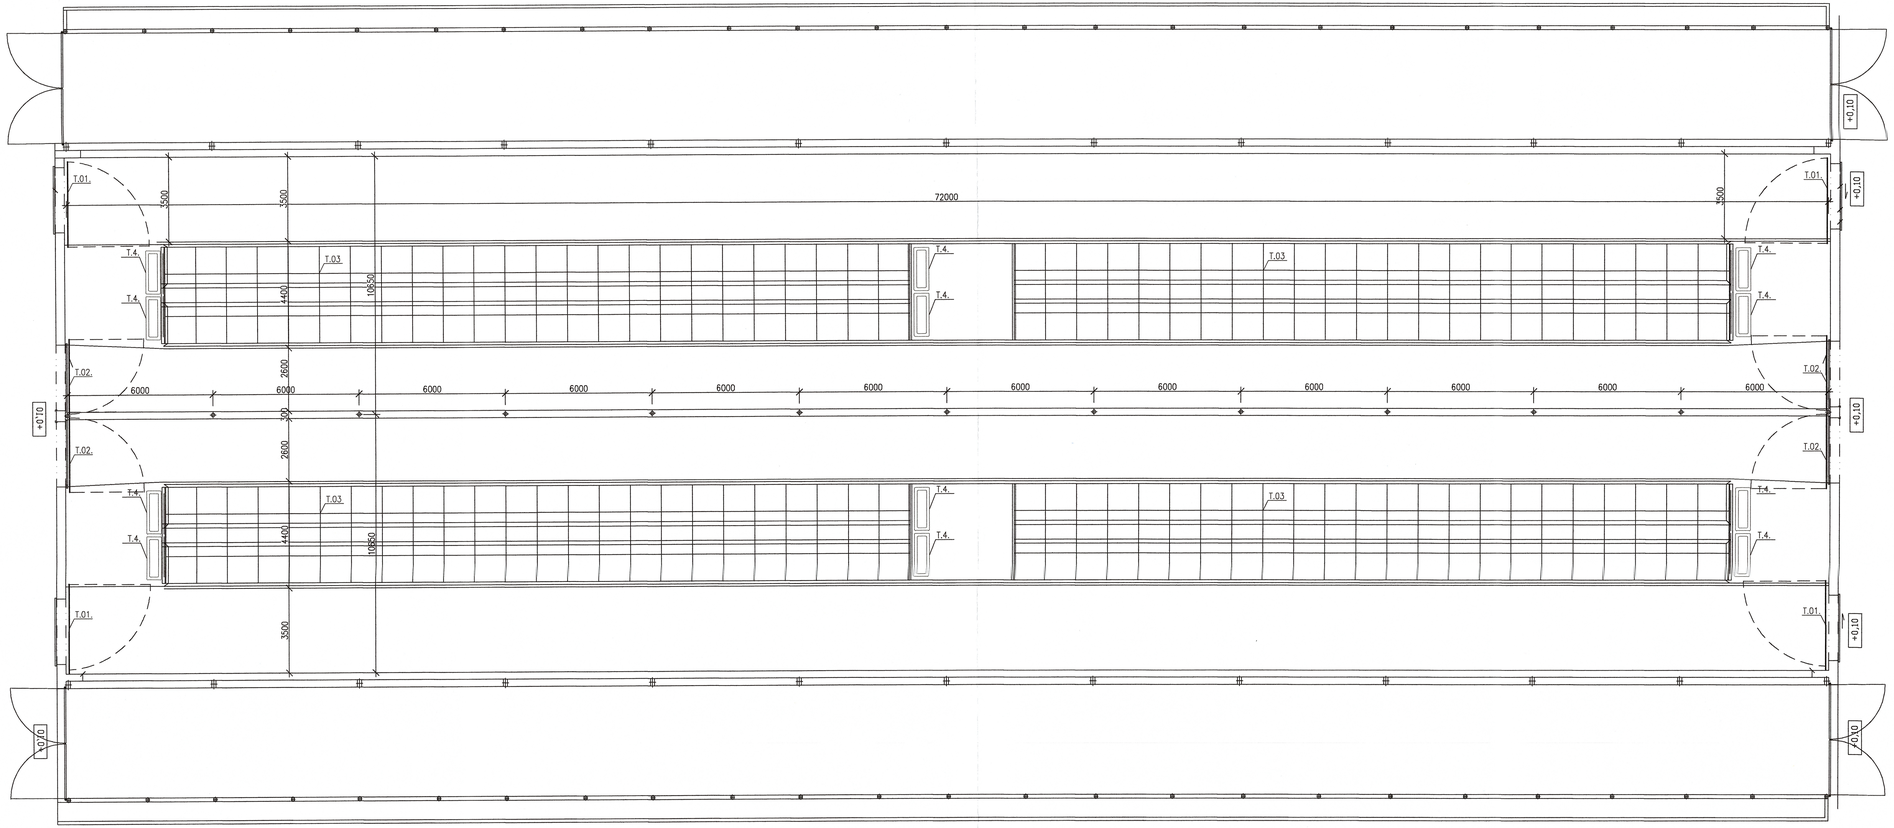

D

1

VYPRACOVAL: Ing. Štefan Comba		HL. INŽ. PROJEKTU: Ing. Štefan Comba	COMBA s.r.o. SPITÁLSKA 41 054 01 LEVOČA 0910 918 975
ZOD. PROJEKTANT: Ing. Štefan Comba		TECH. KONTROLA: Ing. Štefan Comba	
OBJEDNÁVATEĽ: PDP Veľké Uherce, 958 41 Veľké Uherce			
KRAJ: TRENČIANSKÝ KRAJ		OKRES: PARTIZÁNSKE	
STAVBA: **Rekonštrukcia a modernizácia farmy dojníc** **hospodársky dvor Veľké Uherce**			ČÍSLO ZÁKAZKY:
			STUPEŇ: ŠTÚDIA
MIESTO:			DÁTUM: 06/2026
STAVEBNÝ OBJEKT: SO-01 KRAVÍN K1			FORMÁT: A4
			MIERKA: 1:100
OBSAH: PÔDORYS 1.N.P.			ČÍSLO VÝKRESU: A-01 PÁRE: