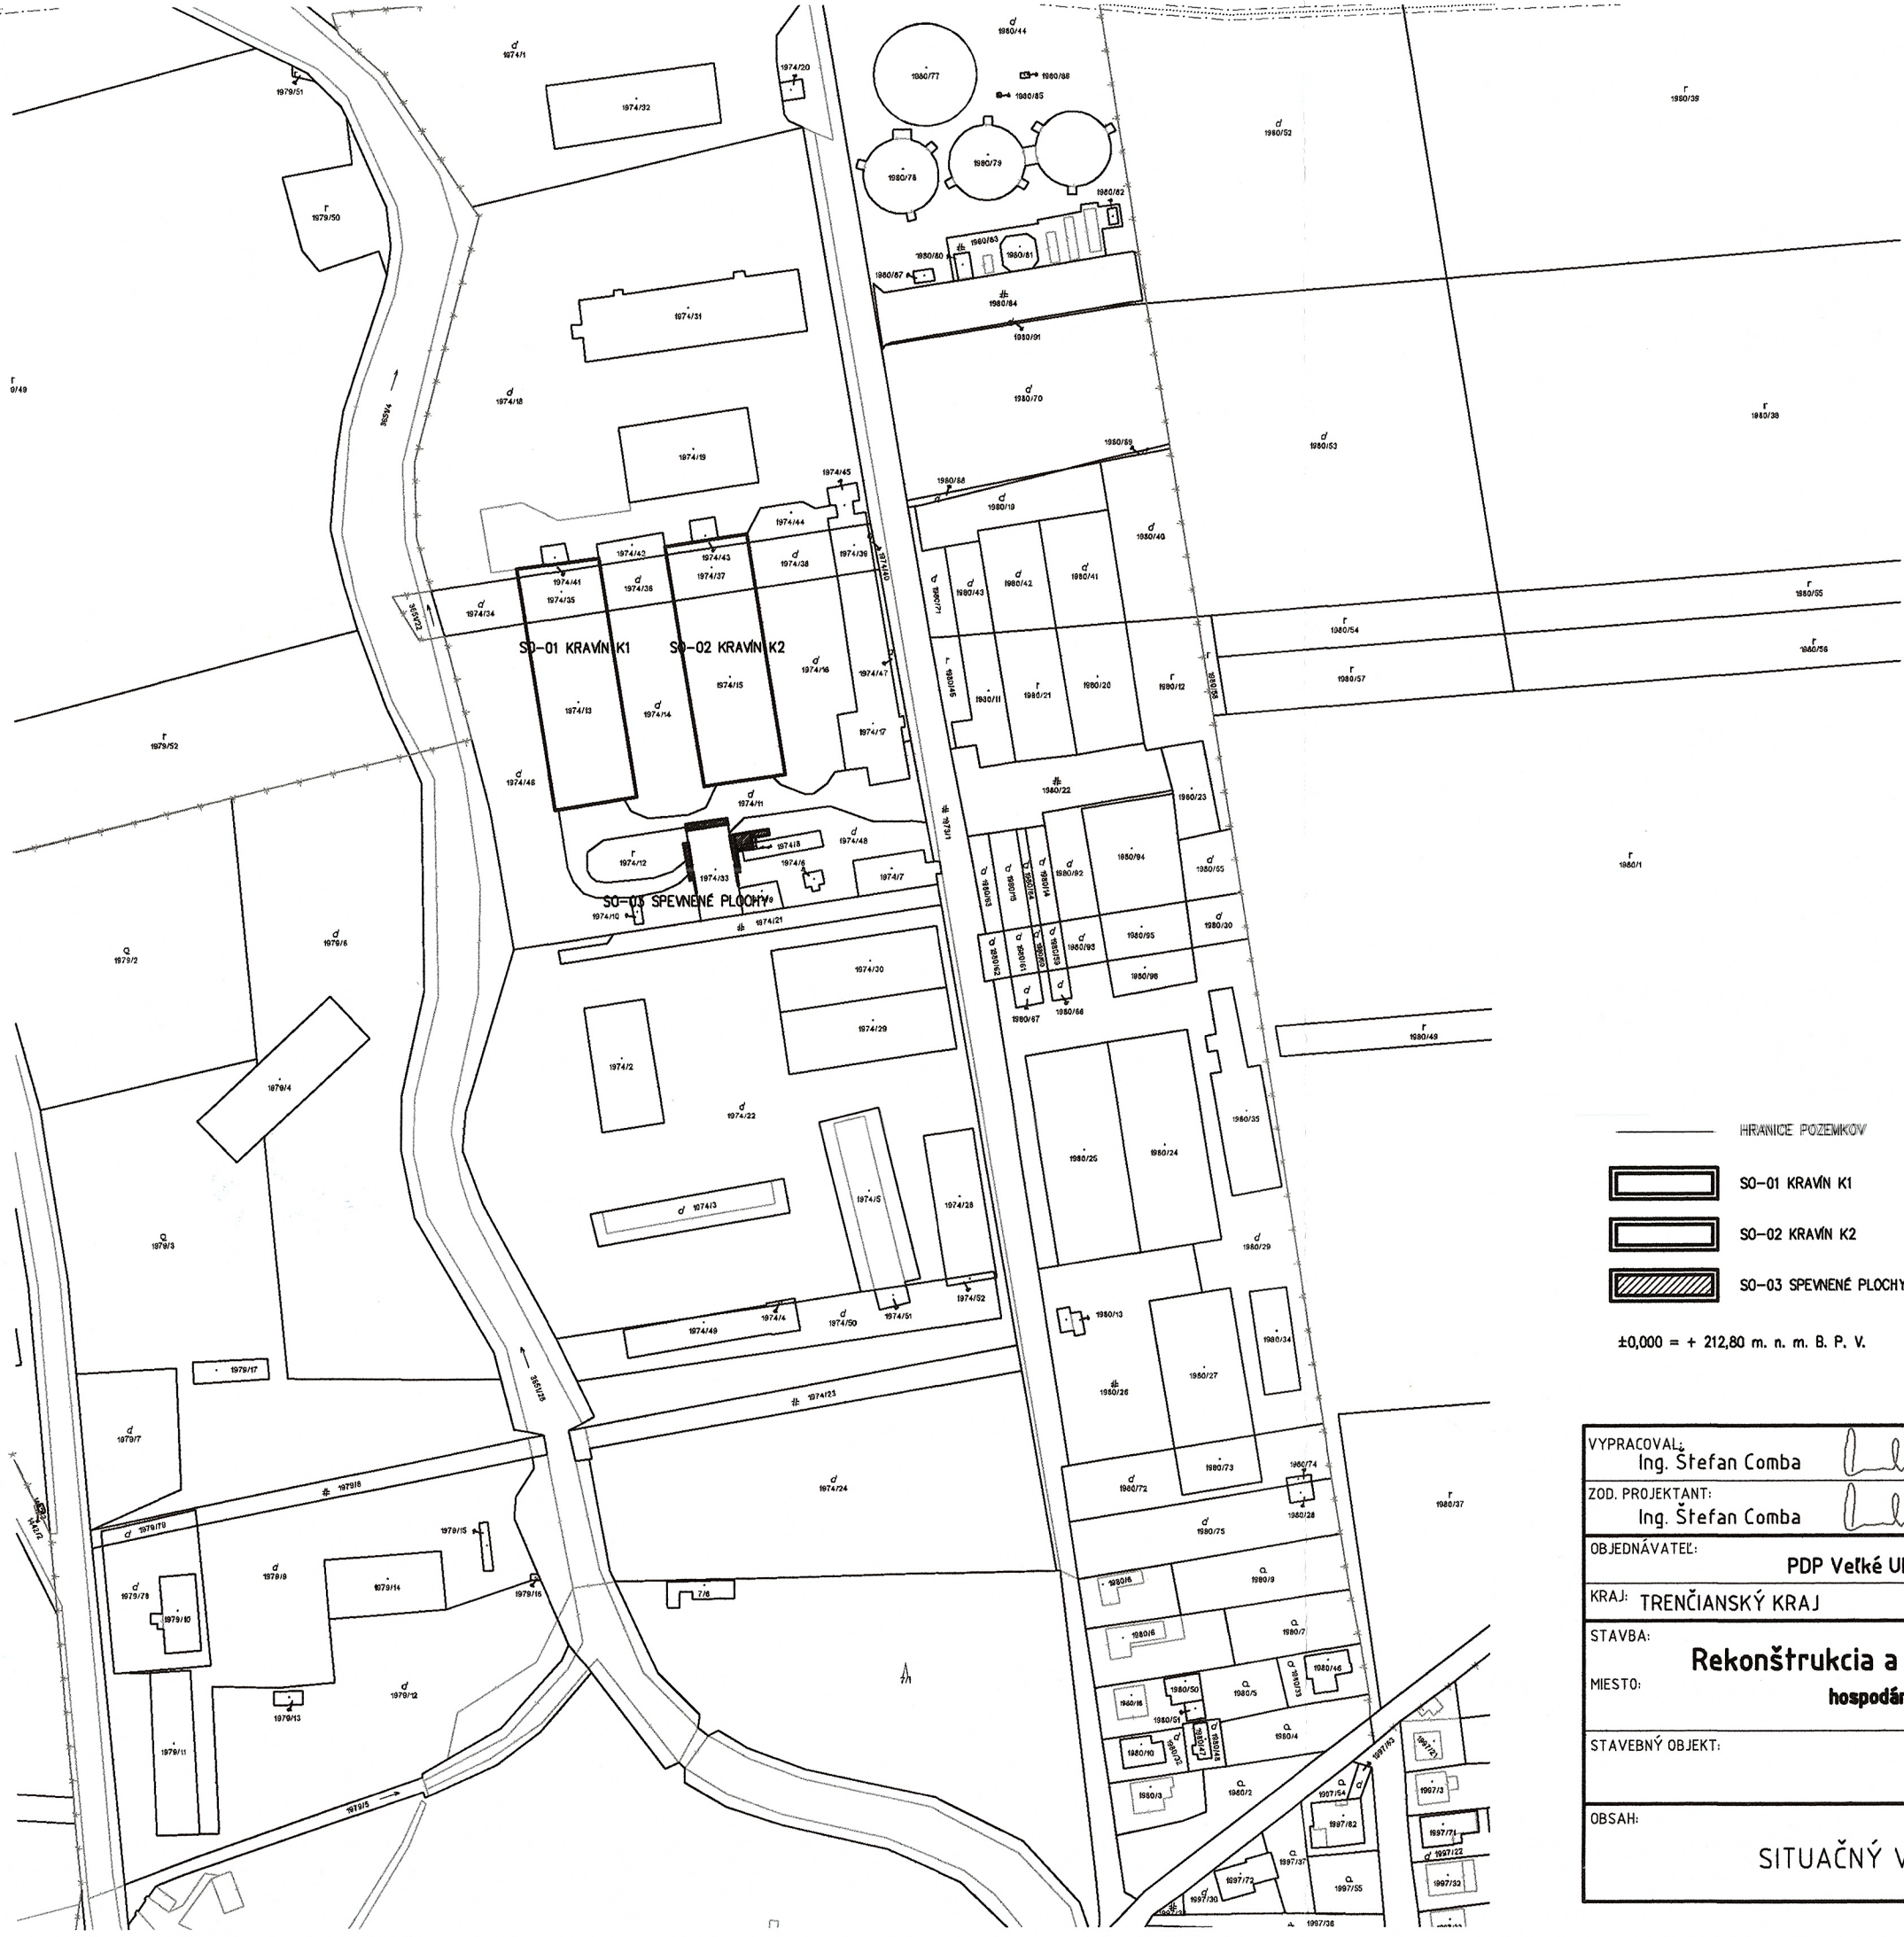


HRANICE POZEMKOV

SO-01 KRAVÍN K1

SO-02 KRAVÍN K2

SO-03 SPEVNENÉ PLOCHY

±0,000 = + 212,80 m. n. m. B. P. V.

Ing. Štefan COMBA autorizovaný stavebný inžinier 1439 * 11 Konštrukcie budov

C

1

VYPRACOVAL: Ing. Štefan Comba	HL. INŽ. PROJEKTU: Ing. Štefan Comba
ZOD. PROJEKTANT: Ing. Štefan Comba	TECH. KONTROLA:
OBJEDNÁVATEĽ: PDP Veľké Uherce, 958 41 Veľké Uherce	
KRAJ: TRENČIANSKY KRAJ	OKRES: PARTIZÁNSKE

COMBA s.r.o.
ŠPITÁLSKA 351/41
054 01 LEVOČA
0910 918 975
www.comba.sk

STAVBA:
Rekonštrukcia a modernizácia farmy dojníc
MIESTO:
hospodársky dvor: Veľké Uherce

STAVEBNÝ OBJEKT:

OBSAH:
SITUAČNÝ VÝKRES ŠIRŠÍCH VZŤAHOV

ČÍSLO ZÁKAZKY:	
STUPEŇ:	D.O.S.
DÁTUM:	05/2026
FORMÁT:	2xA4
MIERKA:	1:2000
ČÍSLO VÝKRESU:	PÁRE: