


LEGENDA
KRAVY PRODUKČNÉ 188 ks

T.1. DELIACA BRÁNKA VRÁTANE STLPIKOV DL. 3,50 m – POZINK	4 ks	
T.2. DELIACA BRÁNKA VRÁTANE STLPIKOV DL. 3,00 m – POZINK	4 ks	
T.3. LEŽOVISKOVÝ BOX – POZINK	188 u.m.	
T.4. VYHRIEVANÝ NAPÁJACÍ ŽLAB cca 2,0 m	12 ks	230V, 250 W 1"

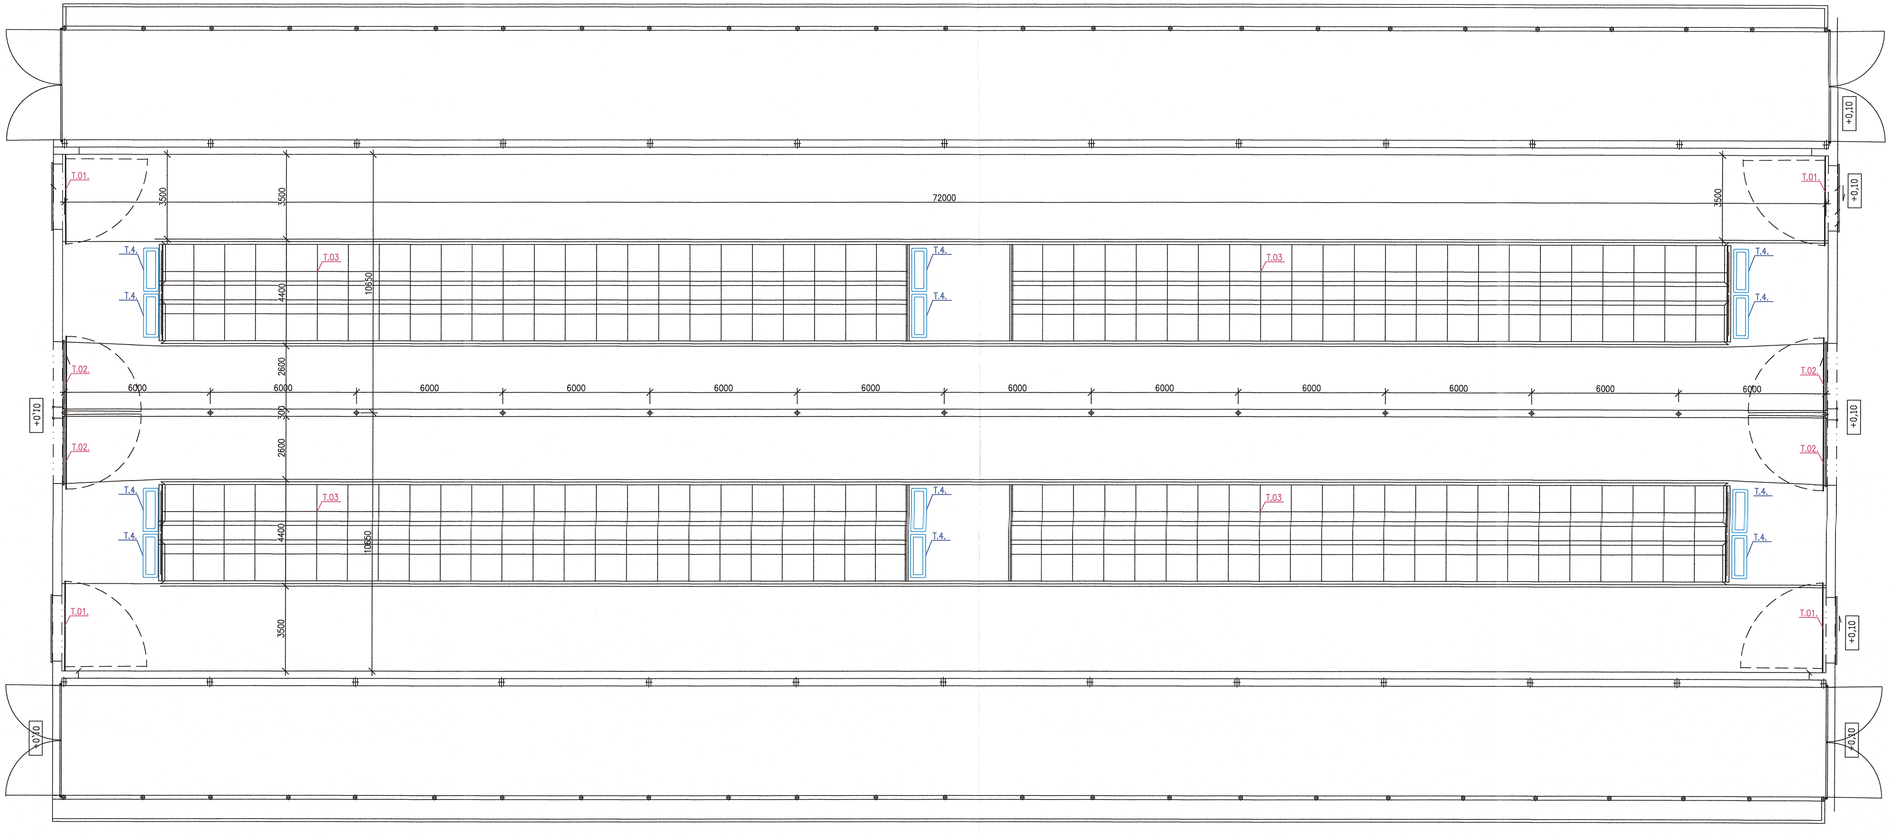



D1

VYPRACOVAL: Ing. Štefan Comba	HL. INŽ. PROJEKTU: Ing. Štefan Comba	COMBA s.r.o. SPITÁLSKA 41 054 01 LEVOČA 0910 918 975	
ZOD. PROJEKTANT: Ing. Štefan Comba	TECH. KONTROLA: Ing. Štefan Comba		
OBJEDNÁVATEĽ: PDP Veľké Uherce, 958 41 Veľké Uherce			
KRAJ: TRENČIANSKÝ KRAJ	OKRES: PARTIZÁNSKE		
STAVBA: Rekonštrukcia a modernizácia farmy dojníc hospodársky dvor Veľké Uherce		ČÍSLO ZÁKAZKY:	
		STUPEŇ:	ŠTÚDIA
MIESTO:		DÁTUM:	06/2026
STAVEBNÝ OBJEKT: SO-02 KRAVÍN K2		FORMÁT:	A4
		MIERKA:	
OBSAH: PÔDORYS 1.N.P.		ČÍSLO VÝKRESU: A-01	PÁRE: