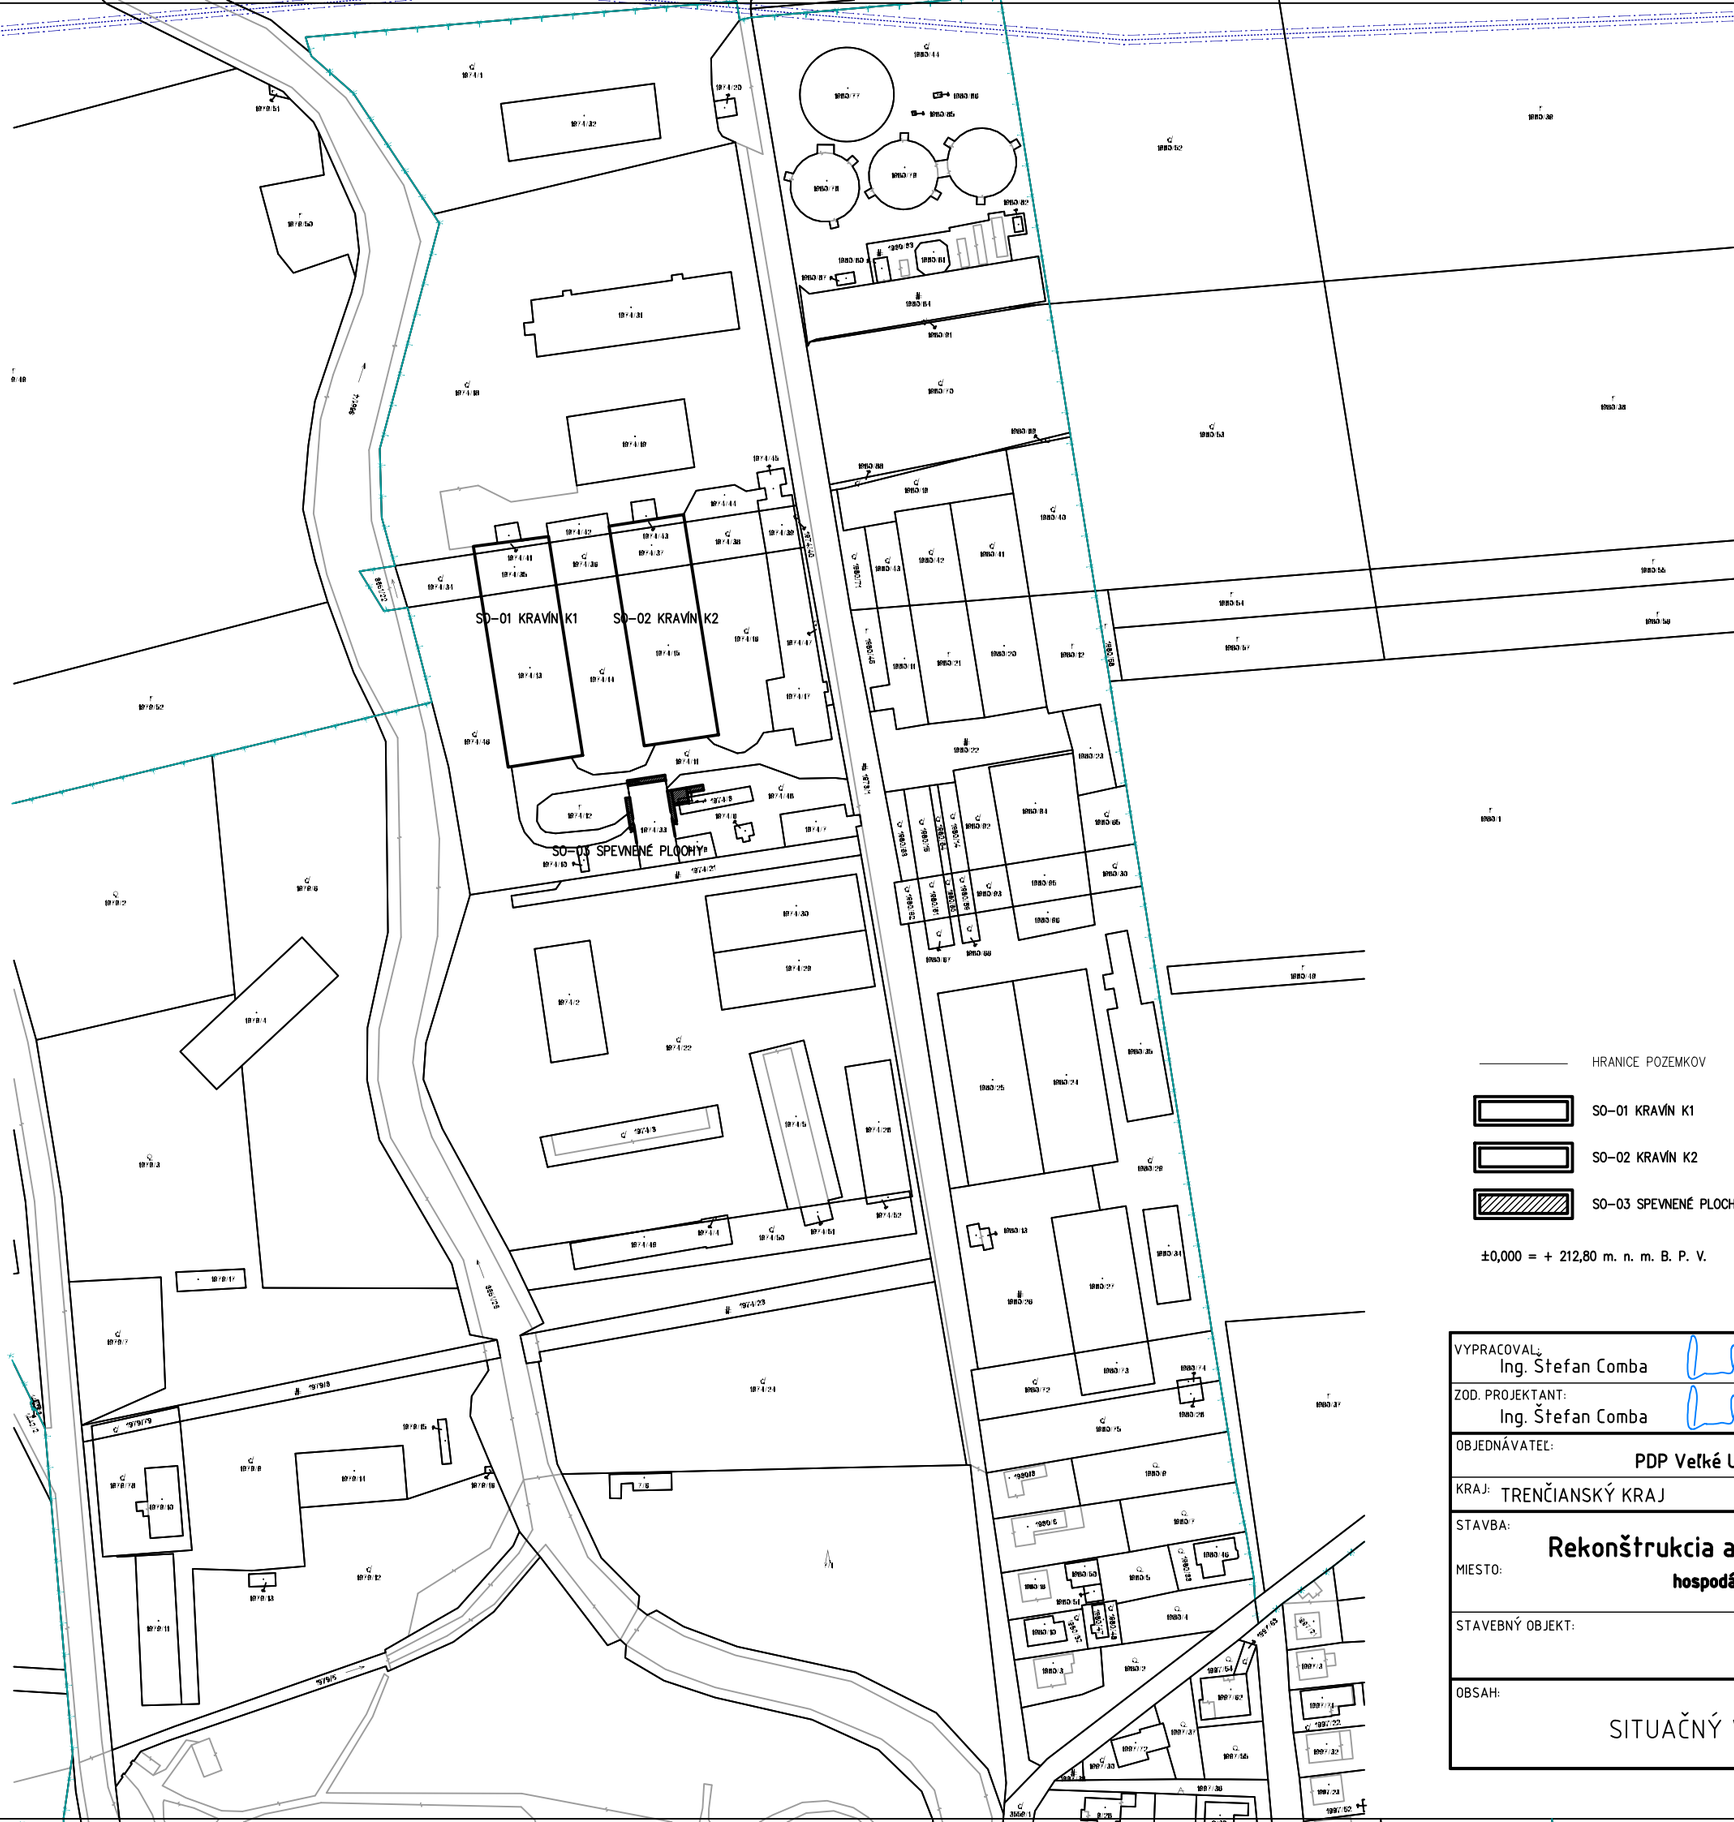


C

HRANICE POZEMKOV

SO-01 KRAVÍN K1

SO-02 KRAVÍN K2

SO-03 SPEVNENÉ PLOCHY

±0,000 = + 212,80 m. n. m. B. P. V.

VYPRACOVAL: Ing. Štefan Comba	HL. INŽ. PROJEKTU: Ing. Štefan Comba	**COMBA s.r.o.** ŠPITÁLSKA 351/41 054 01 LEVOČA 0910 918 975 www.comba.sk
ZOD. PROJEKTANT: Ing. Štefan Comba	TECH. KONTROLA:	
OBJEDNÁVATEĽ: **PDP Veľké Uherce, 958 41 Veľké Uherce**		
KRAJ: TRENČIANSKY KRAJ	OKRES: PARTIZÁNSKE	

STAVBA: **Rekonštrukcia a modernizácia farmy dojníc**	ČÍSLO ZÁKAZKY:	
MIESTO: **hospodársky dvor: Veľké Uherce**	STUPEŇ:	D.O.S.
	DÁTUM:	05/2026
STAVEBNÝ OBJEKT:	FORMÁT:	2xA4
	MIERKA:	1:2000
OBSAH: SITUAČNÝ VÝKRES ŠIRŠÍCH VZŤAHOV	ČÍSLO VÝKRESU:	PÁRE: