




rez chodbou

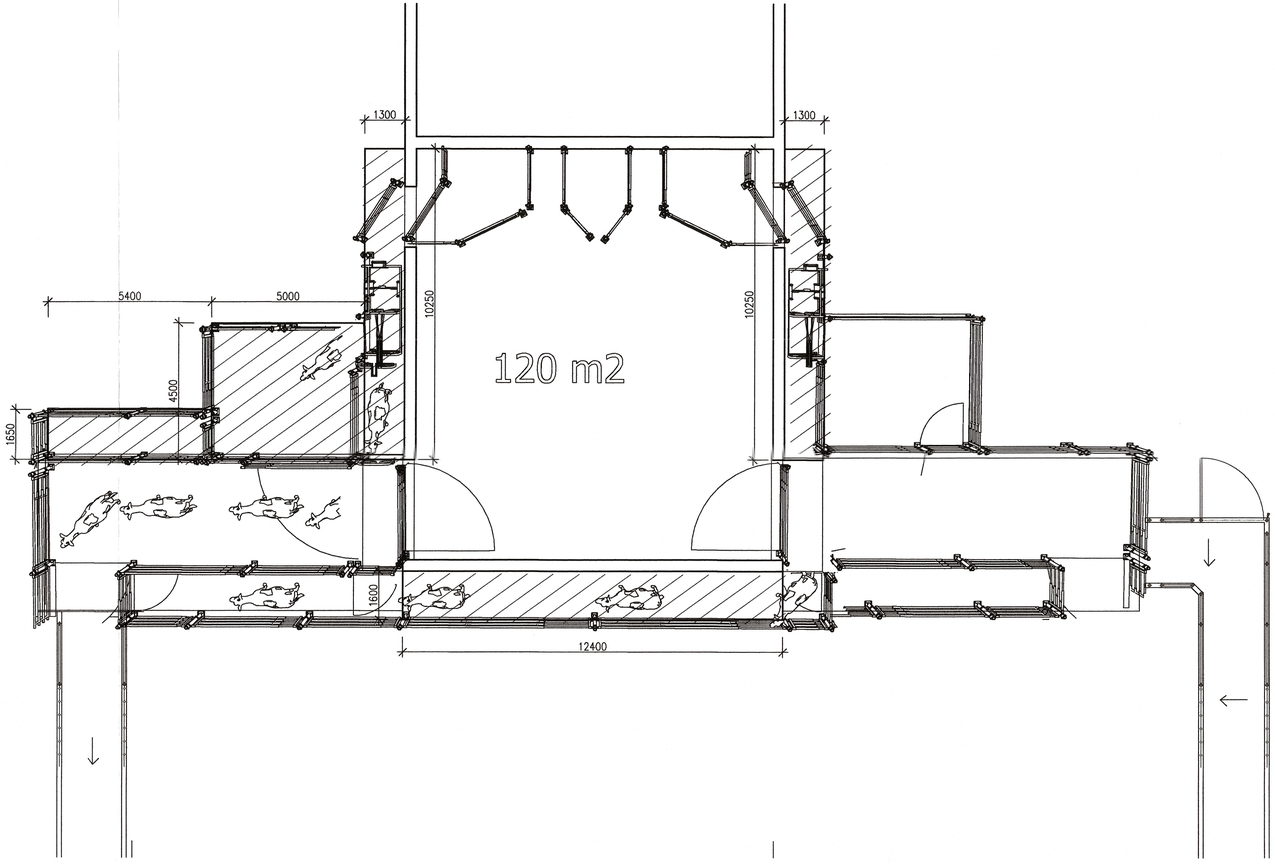

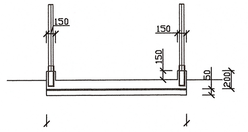

rez prejazdom

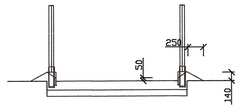

Ing. Štefan COMBA
stavebný inžinier
1439 11
Rekonštrukcia Budov

D1

VYPRACOVAL: Ing. Štefan Comba		HL. INŽ. PROJEKTU: Ing. Štefan Comba	COMBA s.r.o. ŠPITÁLSKA 41 054 01 LEVOČA 0910 918 975
ZOD. PROJEKTANT: Ing. Štefan Comba		TECH. KONTROLA: Ing. Štefan Comba	
OBJEDNÁVATEĽ: PDP Veľké Uherce, 958 41 Veľké Uherce			
KRAJ: TRENČIANSKÝ KRAJ		OKRES: PARTIZÁNSKE	
STAVBA: **Rekonštrukcia a modernizácia farmy dojníc** **hospodársky dvor Veľké Uherce**			ČÍSLO ZÁKAZKY:
MIESTO:			STUPEŇ: ŠTÚDIA
			DÁTUM: 06/2026
STAVEBNÝ OBJEKT: SO-03 SPEVNENÉ PLOCHY			FORMÁT: A4
			MIERKA: 1:100
OBSAH: PÔDORYS 1.N.P.			ČÍSLO VÝKRESU: A-01 / PÁRE: