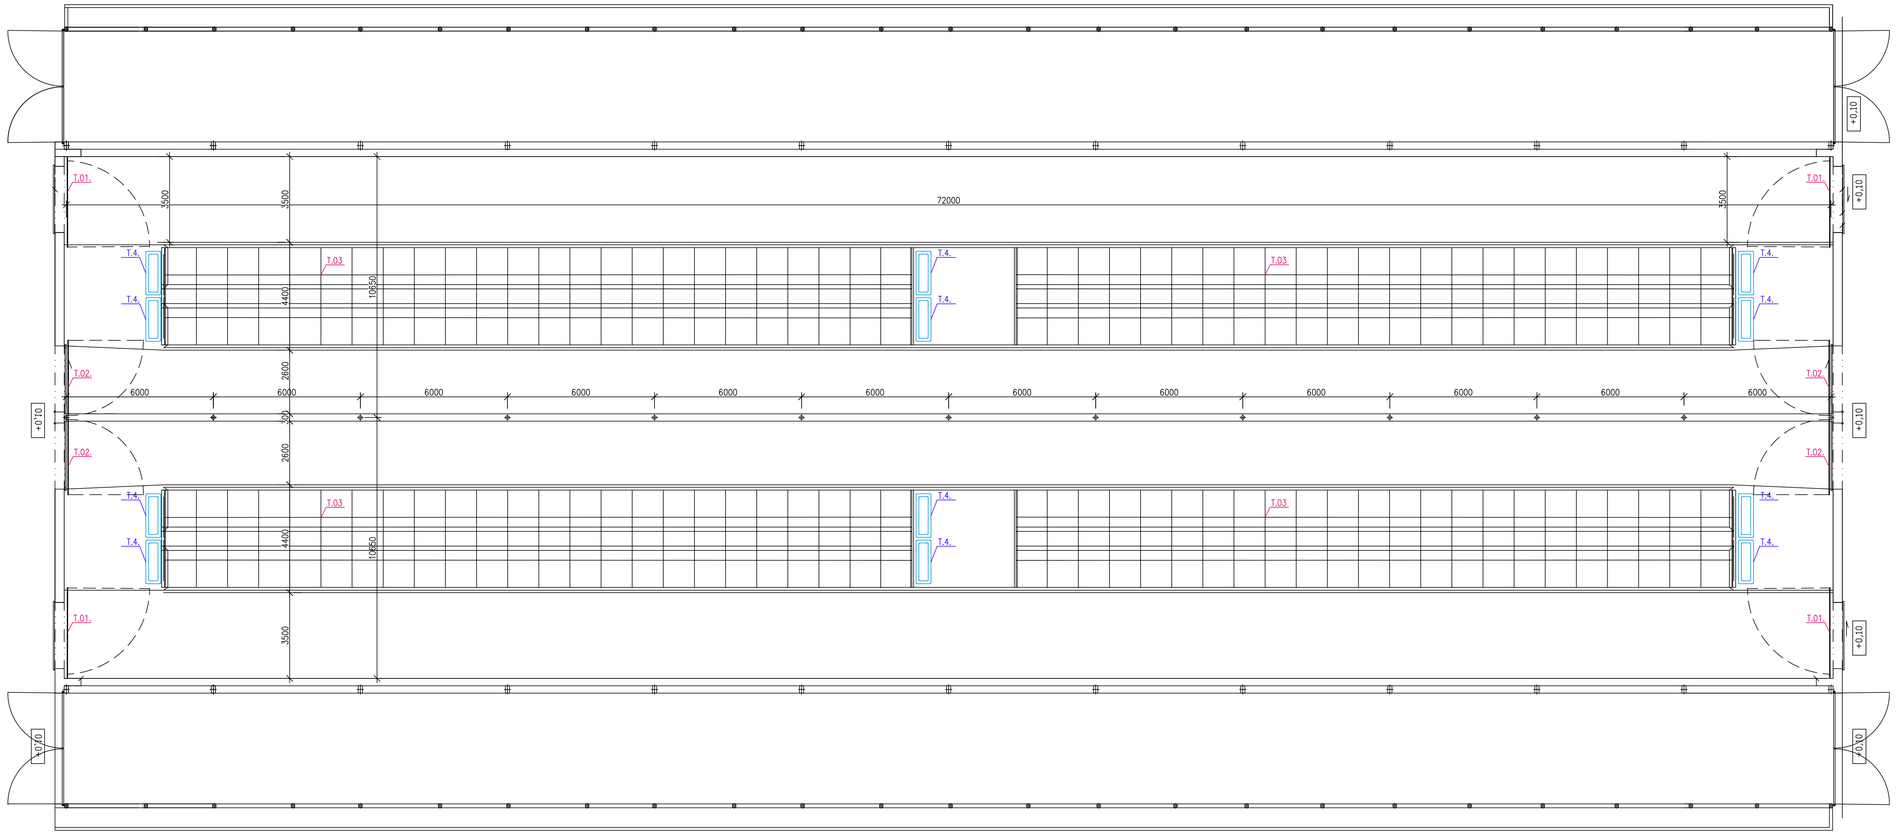


LEGENDA
KRAVY PRODUKČNÉ 188 ks

T.1.	DELIACA BRÁNKA VRÁTANE STLPIKOV DL. 3,50 m – POZINK	4	ks
T.2.	DELIACA BRÁNKA VRÁTANE STLPIKOV DL. 3,00 m – POZINK	4	ks
T.3.	LEŽOVISKOVÝ BOX – POZINK	188	u.m.
T.4.	VYHRIEVANÝ NAPÁJACÍ ŽLAB cca 2,0 m	12 ks	230V, 250 W 1"

D

VYPRACOVAL: Ing. Štefan Comba		HL. INŽ. PROJEKTU: Ing. Štefan Comba	COMBA s.r.o. ŠPITÁLSKA 41 054 01 LEVOČA 0910 918 975
ZOD. PROJEKTANT: Ing. Štefan Comba		TECH. KONTROLA: Ing. Štefan Comba	
OBJEDNÁVATEĽ: PDP Veľké Uherce, 958 41 Veľké Uherce			
KRAJ: TRENČIANSKY KRAJ		OKRES: PARTIZÁNSKE	
STAVBA: Rekonštrukcia a modernizácia farmy dojníc hospodársky dvor Veľké Uherce			ČÍSLO ZÁKAZKY:
			STUPEŇ: ŠTÚDIA
MIESTO:			DÁTUM: 06/2026
STAVEBNÝ OBJEKT: SO-02 KRAVÍN K2			FORMÁT: A4
			MERKA:
OBSAH: PÔDORYS 1.N.P.			ČÍSLO VÝKRESU: A-01 PÁRE: