




rez chodbou

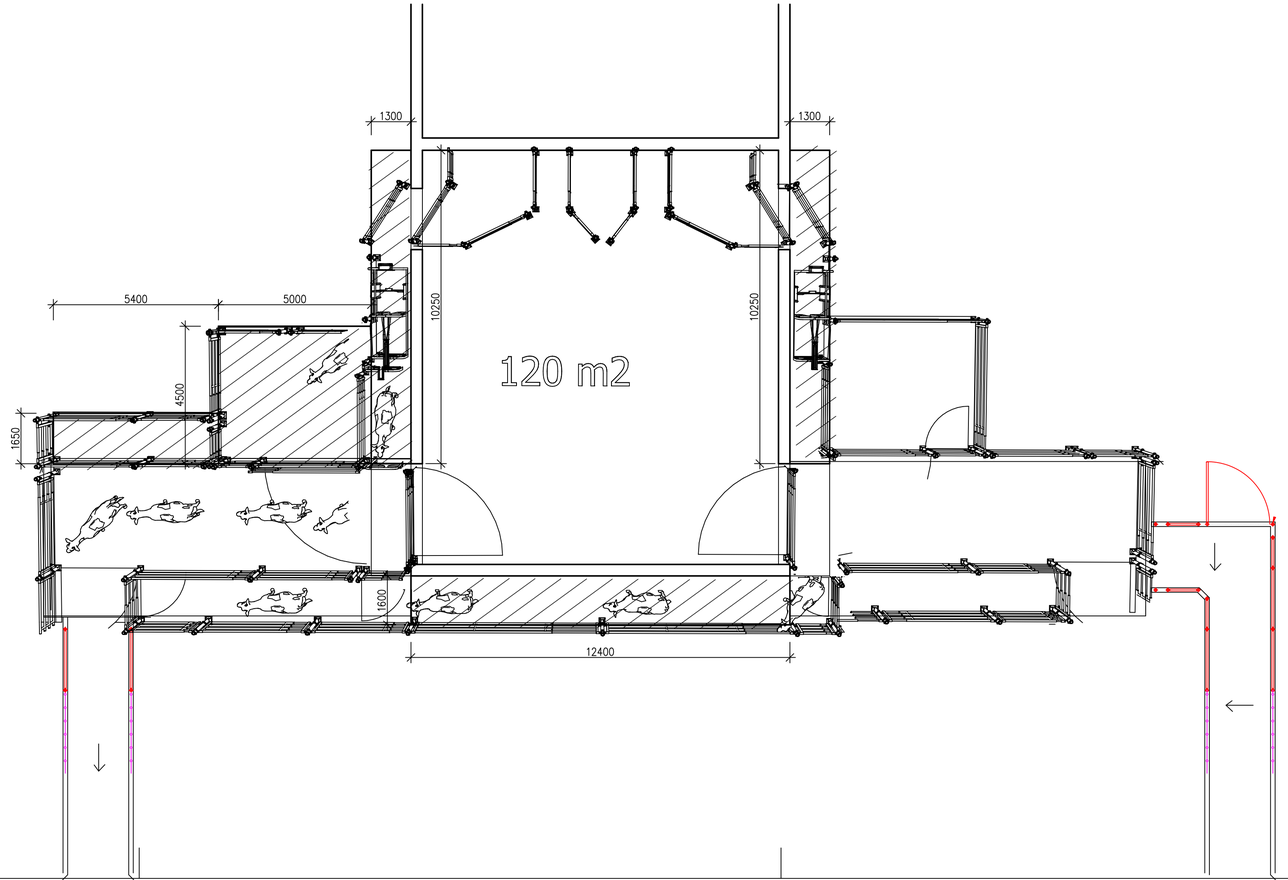

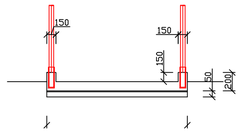

rez prejazdom

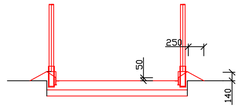

D

VYPRACOVAL: Ing. Štefan Comba	HL. INŽ. PROJEKTU: Ing. Štefan Comba	COMBA s.r.o. ŠPITÁLSKA 41 064 01 LEVOČA 0910 918 975
ZOD. PROJEKTANT: Ing. Štefan Comba	TECH. KONTROLA: Ing. Štefan Comba	
OBJEDNÁVATEĽ: PDP Veľké Uherce, 958 41 Veľké Uherce		
KRAJ: TRENČIANSKY KRAJ	OKRES: PARTIZÁNSKE	
STAVBA: MODERNIZÁCIA FARMY HD MIESTO: Farma HNIEZDNE	ČÍSLO ZÁKAZKY:	
	STUPEŇ: ŠTÚDIA	
	DÁTUM: 06/2026	
STAVEBNÝ OBJEKT: SO-03 SPEVNENÉ PLOCHY	FORMÁT: A4	
	MIERKA: 1:100	
OBSAH: PÔDORYS 1.N.P.	ČÍSLO VÝKRESU: A-01	PÁRE: