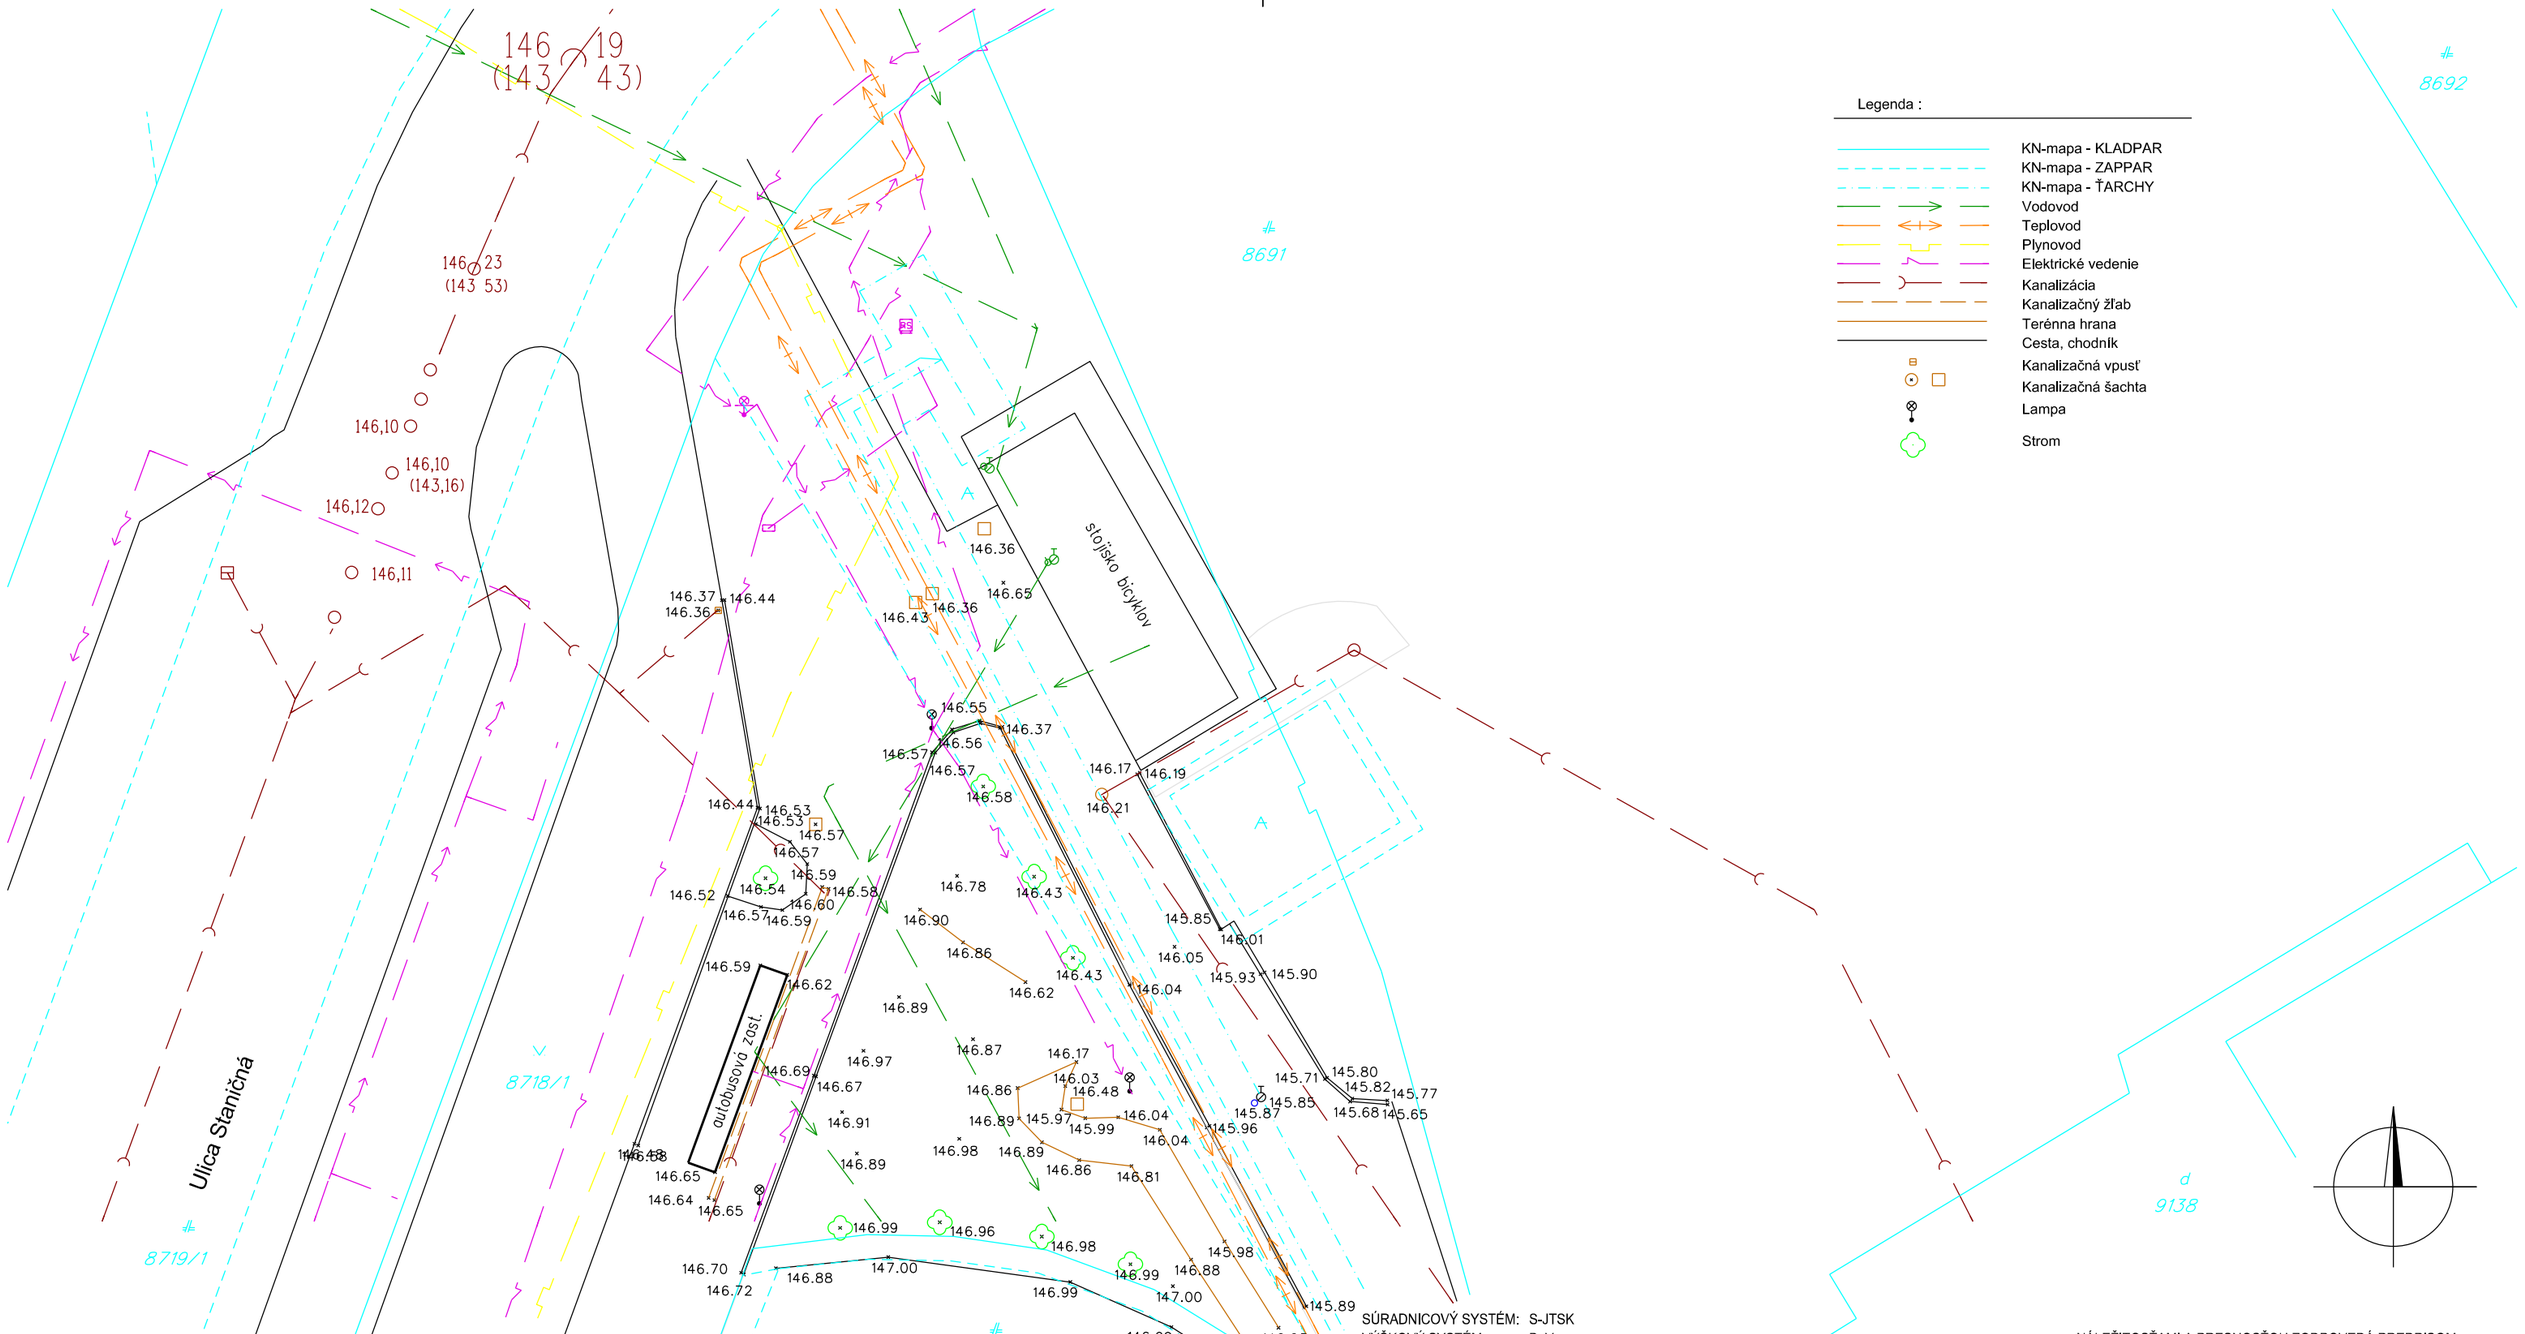

SÚRADNICOVÝ SYSTÉM: S-JTSK
VÝŠKOVÝ SYSTÉM: BpV

NÁLEŽITOSŤAMI A PRESNOSŤOU ZODPOVEDÁ PREDPISOM

ZAMERAL	VYPRACOVAL	AUTORIZAČNE OVERIL
Ing. Katarína Nývltová	Ing. Katarína Nývltová	Ing. Pavol Haršány
MIESTO STAVBY: Trnava	DÁTUM: 29.06.2016	DÁTUM: 29.06.2016
OBJEDNÁVATEĽ: BIKEPROJECT s.r.o.		

STAVBA: Parkovací dom pre bicykle
Staničná ulica, Trnava

OBJEKT:

Predprojektové zameranie

STAV KU DŇU	FORMÁT
29.06.2016	2x A4
MIERKA: 1:250	Č. ZÁKAZKY: G1644
Č. VÝKRESU: 1	Č. SÚPRAVY