
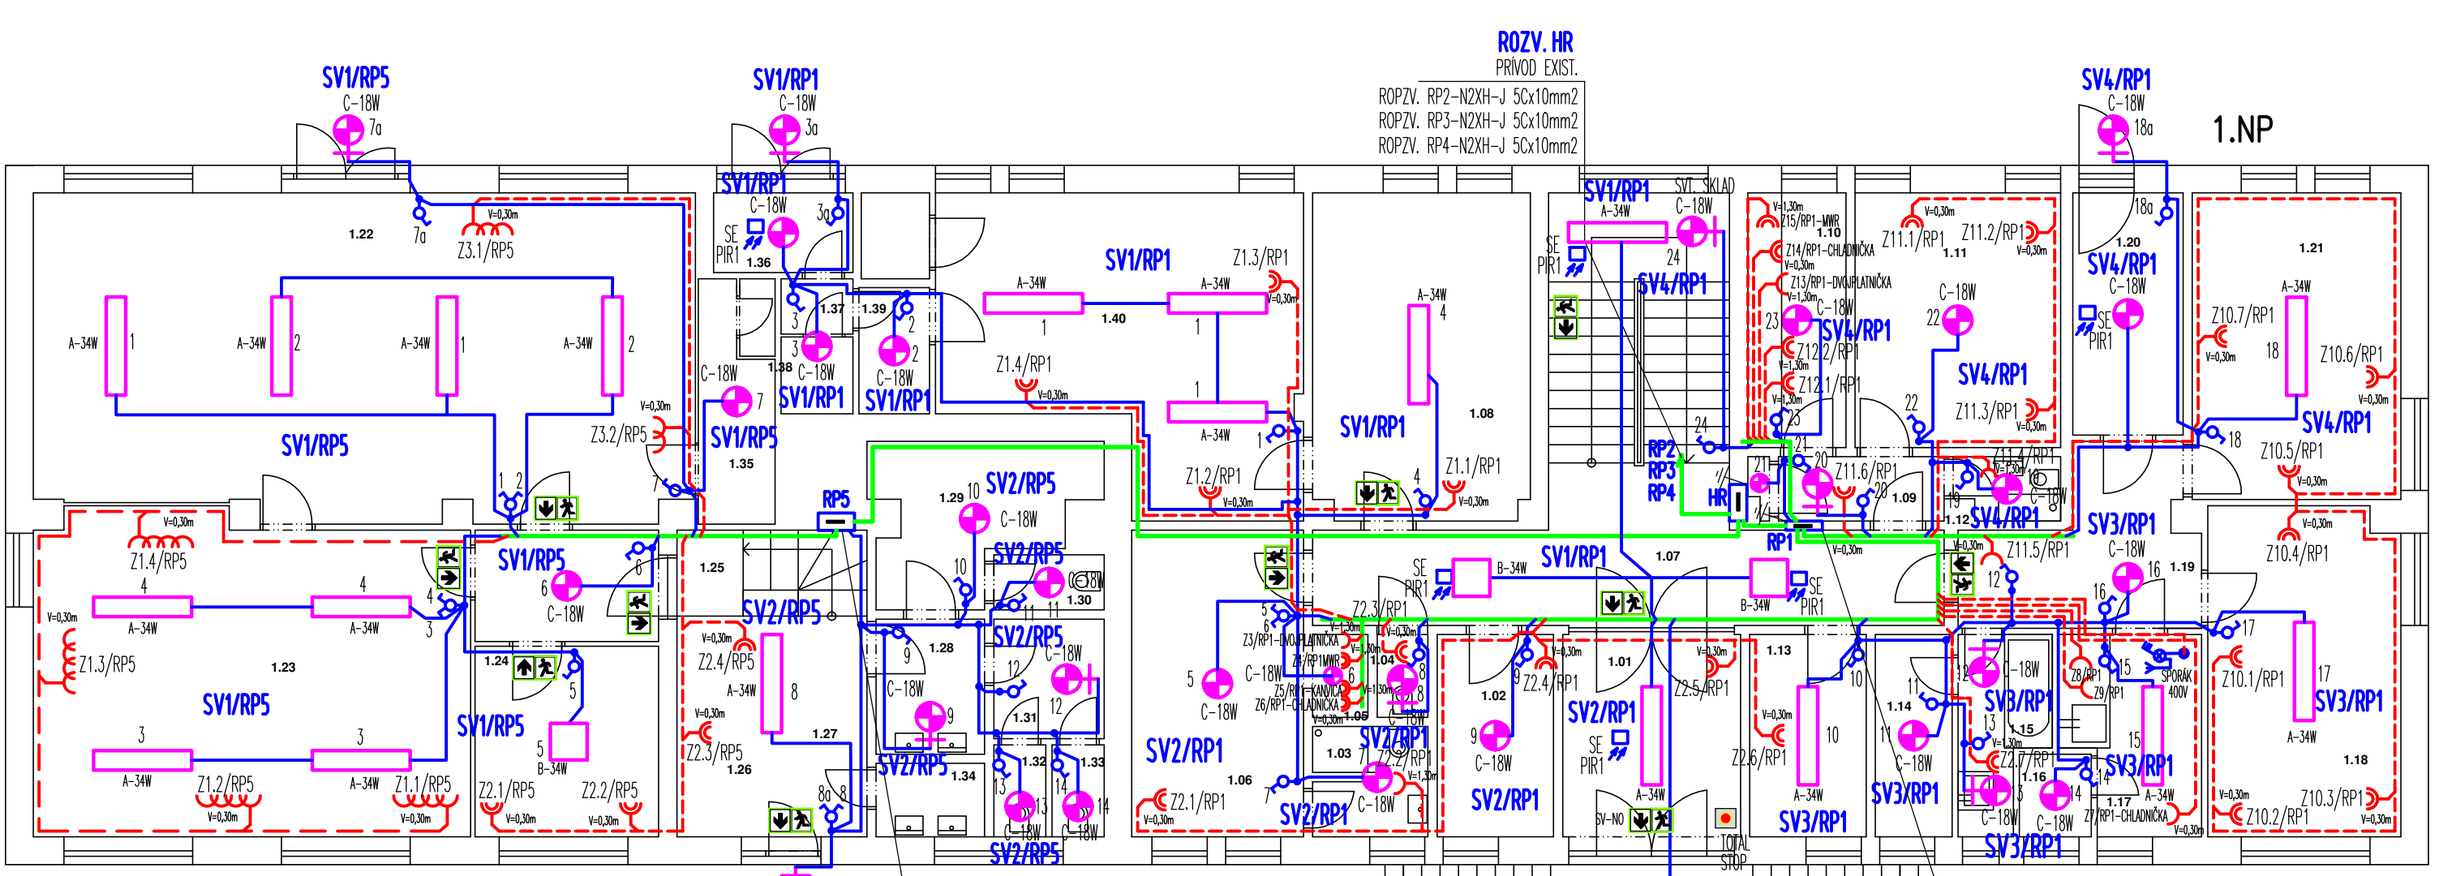



## POZNAMKA:

INSTALACIA NAVRHNUTA KABLOM CYKY A CYKLo
POD OMIETKOU A POD OBLOZENIM
V KUPELNI PREVIEST OCHRANNE
POSPOJOVANIE VODICOM CY 4mm2.

## LEGENDA MIESTNOSTÍ

| Č.M. | NÁZOV MIESTNOSTI | PLOCHA | Č.M. | NÁZOV MIESTNOSTI | PLOCHA | Č.M. | NÁZOV MIESTNOSTI | PLOCHA |
|---|---|---|---|---|---|---|---|---|
| 1.01 | ZÁDVERIE | 9,72 m² | 1.12 | KÚPEĽŇA | 1,72 m² | 1.23 | KANCELARIA | 35,67 m² |
| 1.02 | SKLAD | 6,37 m² | 1.13 | DIEĽŇA | 6,37 m² | 1.24 | KANCELARIA | 9,29 m² |
| 1.03 | KÚPEĽŇA | 3,06 m² | 1.14 | SKLAD | 3,49 m² | 1.25 | SCHODISKO | 4,34 m² |
| 1.04 | WC | 1,24 m² | 1.15 | KÚPEĽŇA | 5,20 m² | 1.26-7 | VSTUP.CHODBA | 11,16 m² |
| 1.05 | SKLAD | 1,24 m² | 1.16 | ARCHÍV | 1,57 m² | 1.28 | CHODBA | 3,89 m² |
| 1.06 | OBÝVACIA IZBA | 14,25 m² | 1.17 | KUCHYŇA | 6,63 m² | 1.29 | SKLAD | 6,63 m² |
| 1.07 | CHODBA, SCHODISKO | 31,98 m² | 1.18 | IZBA | 17,01 m² | 1.30 | WC | 1,62 m² |
| 1.08 | ŠATŇA | 14,51 m² | 1.19 | CHODBA | 7,95 m² | 1.31-34 | WC | 8,74 m² |
| 1.09 | PREDSIEŇ | 2,84 m² | 1.20 | CHODBA | 7,11 m² | 1.35 | SKLAD | 5,00 m² |
| 1.10 | KUCHYŇA | 6,64 m² | 1.21 | IZBA | 17.02 m² | 1.36-39 | SKLAD+WC | 10,30 m² |
| 1.11 | OBÝVACIA IZBA | 13,70 m² | 1.22 | SPOL. MIESTNOSŤ | 53,97 m² | 1.40 | FITNES | 26,50 m² |

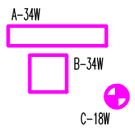


## LEGENDA:

A–LED SVIETIDLO, KANLUX BLINGO BL+RÁM 120NW 34W–4080lm 4000K 80Ra IP 20–PRISADENE
B–LED SVIETIDLO, KANLUX BLINGO BL+RÁM 60NW 34W–4080lm 4000K 80Ra IP 20–PRISADENE
C–LED SVIETIDLO, KANLUX VARSO 18W–NW–L 1700lm 4000K IP 54–PRISADENE

| | |
|---|---|
| ROZVODNÁ SIEŤ | :TN–S,3+N+PE, AC.50Hz,230/400V |
| ZÁKLADNÁ OCHRANA (PRED DOTYKOM ŽIVÝCH ČASTÍ | :IZOLOVANÍM ŽIVÝCH ČASTÍ,KRYTMI |
| OCHRANA PRI PORUCHE (PRED DOTYKOM NEŽIVÝCH ČASTÍ | :SAMOČINNÝM ODPOJENÍM NAPÁJANIA V SIETI TN ZVÝŠENÁ PRÚDOVÝM CHRÁNIČOM |
| VONKAJŠIE VPLYVY | :VIĎ PROTOKOL VONK. VPLYVOV |

Ing. Vladimír PLINTOVIČ autorizovaný stavebný inžinier technické, technologické a energetické vlastnosti stavieb 0719 * A * 5 * 3

| | | | |
|---|---|---|---|
| VYPRACOVAL | JAROSLAV PAUKO | | HLAVNY PROJEKTANT: |
| KRESLIL | JAROSLAV PAUKO | | |
| ZOD. PROJEKTANT | ING.V.PLINTOVIČ | | INVESTOR : Konzervatórium Jána Levoslava Bellu, Skuteckého 27 |
| MIESTO STAVBY | BANSKÁ BYSTRICA | | 974 01 Banská Bystrica |

PROJEKTOVÁ A OBCHODNÁ SPOLOČNOSŤ
JP PROJEKT s.r.o.
Tatranská 6
974 11 Banská Bystrica
jpauko@gmail.com, mobil:0904 947 276

NÁZOV STAVBY :

# ŠKOLSKÝ INTERNÁT AKO SÚČASŤ KONZERVATÓRIA JÁNA LEVOSLAVA BELLU SEVERNÁ 3866/4, 974 01 B. BYSTRICA REKONŠTRUKCIA ELEKTROINŠTALÁCIE

| | |
|---|---|
| STUPEŇ PD | PS |
| FORMÁT | 2xA4 |
| DÁTUM | 12/2025 |
| ZÁK. ČÍSLO | 085–25–1 |
| MIERKA | 1:75 |
| Č. VÝKR.: | E–2 |

OBSAH VÝKRESU : PÔDORYS 1.NP – EL.INŠTALÁCIA