
ROZVÁDZAČ RP1

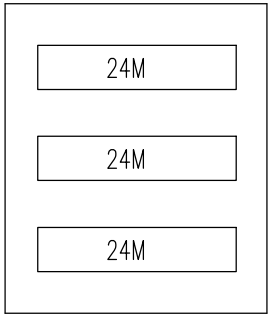

Rozvodnica	Velkoobsahové rozvodnice, rad BF-U/PLECHOVÁ IP30
Rozvodnica	Stupeň krytia IP30. Maximálny prúd 160A Vrátane N/PE svorkovnice.
Poloha:	POD OMIETKU-BF-U-3/72-C
Farba:	Biela
Dvere:	Plechové plné
Zadný kryt:	Súčasť rozvádzačovej skrine
Konštrukcia:	S DIN lištami
Počet radov, modulov:	Počet radov 3. Počet modulov 72.
Vonkajšie rozmery	588 x 620 x 136 (Šírka x Výška x Hlbka)

NAPÄŤOVÁ SÚSTAVA : 1 PEN AC, 230V, 50Hz, TN-C
NAPÄŤOVÁ SÚSTAVA : 3 PEN AC, 230/400V, 50Hz, TN-C
ODOLNOSŤ PROTI HORENIU: KATEGÓRIA B
PRÍVOD/VÝVOD: ZDOLA/HORE
STUPEŇ KRYTIA: IP44 / IP20
MENOVITÝ PRÚD: DO 63A
OCHRANA PRI PORUCHE : SAMOČINNÝM ODPOJENÍM NAPÁJANIA



ROZVODNÁ SIEŤ	:TN-S,3+N+PE, AC 50Hz,230/400V
ZÁKLADNÁ OCHRANA (PRED DOTYKOM ŽIVÝCH ČASTÍ	:IZOLOVANÍM ŽIVÝCH ČASTÍ,KRYTMI
OCHRANA PRI PORUCHE (PRED DOTYKOM NEŽIVÝCH ČASTÍ	:SAMOČINNÝM ODPOJENÍM NAPÁJANIA V SIETI TN ZVÝŠENÁ PRÚDOVÝM CHRÁNIČOM
VONKAJŠIE VPLYVY	:VIĎ PROTOKOL VONK. VPLYVOV

LIST č.1

VYPRACOVAL	JAROSLAV PAUKO		HLAVNY PROJEKTANT:
KRESLIL	JAROSLAV PAUKO		
ZOD. PROJEKTANT	ING.V.PLINTOVIČ		INVESTOR : Konzervatórium Jána Levoslava Bellu, Skuteckého 27
MIESTO STAVBY	BANSKÁ BYSTRICA		974 01 Banská Bystrica

PROJEKTOVÁ A OBCHODNÁ SPOLOČNOSŤ
JP PROJEKT S.r.o.
Tatranská 6
974 11 Banská Bystrica
jpauko@gmail.com, mobil:0904 947 276


NÁZOV STAVBY :

ŠKOLSKÝ INTERNÁT AKO SÚČASŤ KONZERVATÓRIA JÁNA LEVOSLAVA BELLU
SEVERNÁ 3866/4, 974 01 B. BYSTRICA
REKONŠTRUKCIA ELEKTROINŠTALÁCIE

STUPEŇ PD	PS
FORMÁT	3xA4
DÁTUM	12/2025
ZÁK. ČÍSLO	085-25-1
MIERKA	----


OBSAH VÝKRESU : ROZVÁDZAČ RP1

Č. VÝKR.: E-7

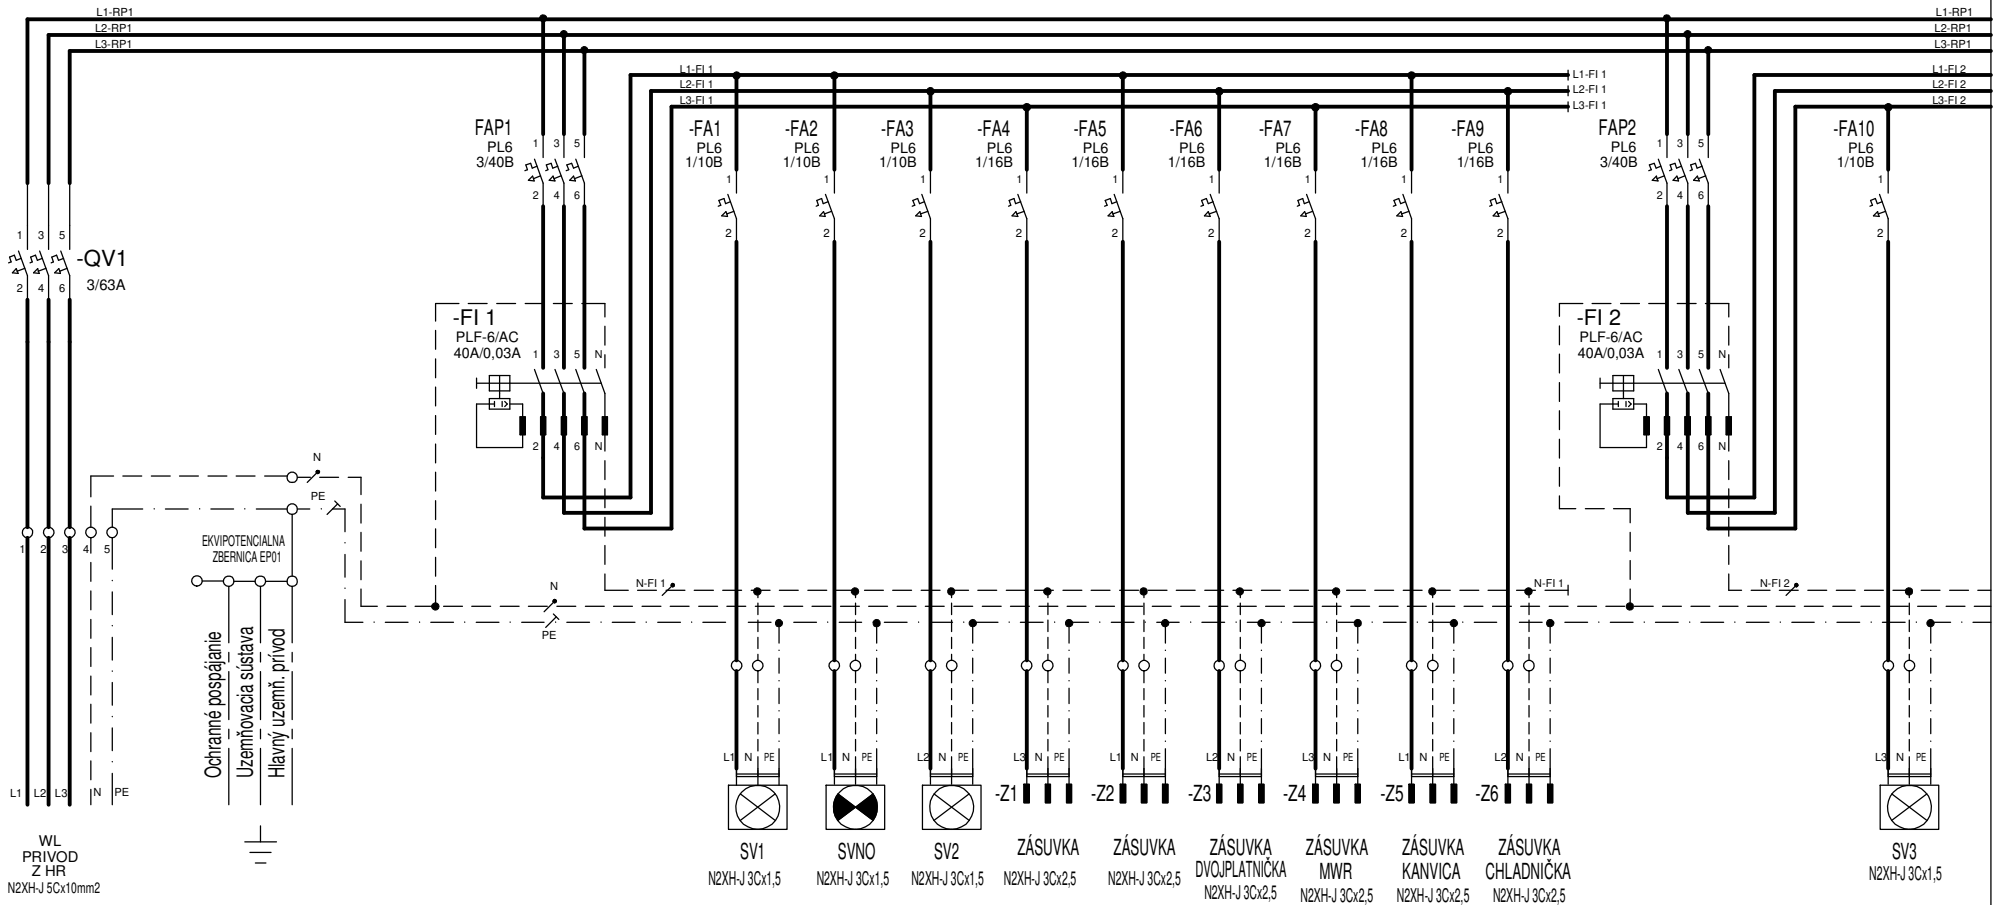

LIST č.2

ROZVÁDZAČ RP1

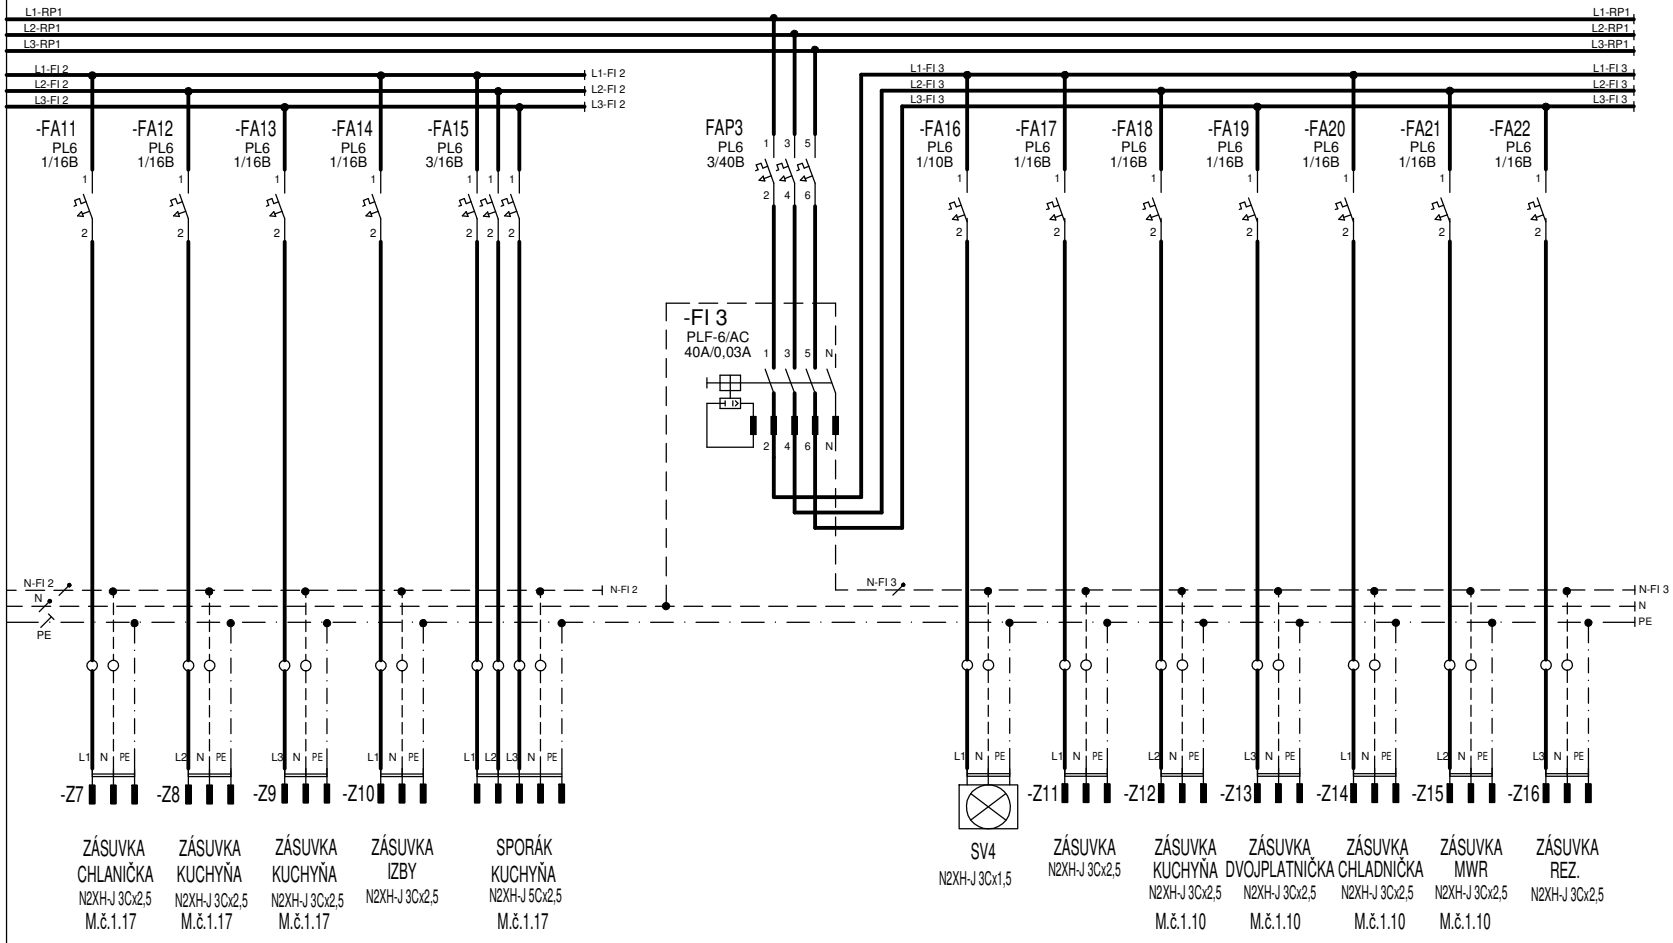

LIST č.3

ROZVÁDZAČ RP1