


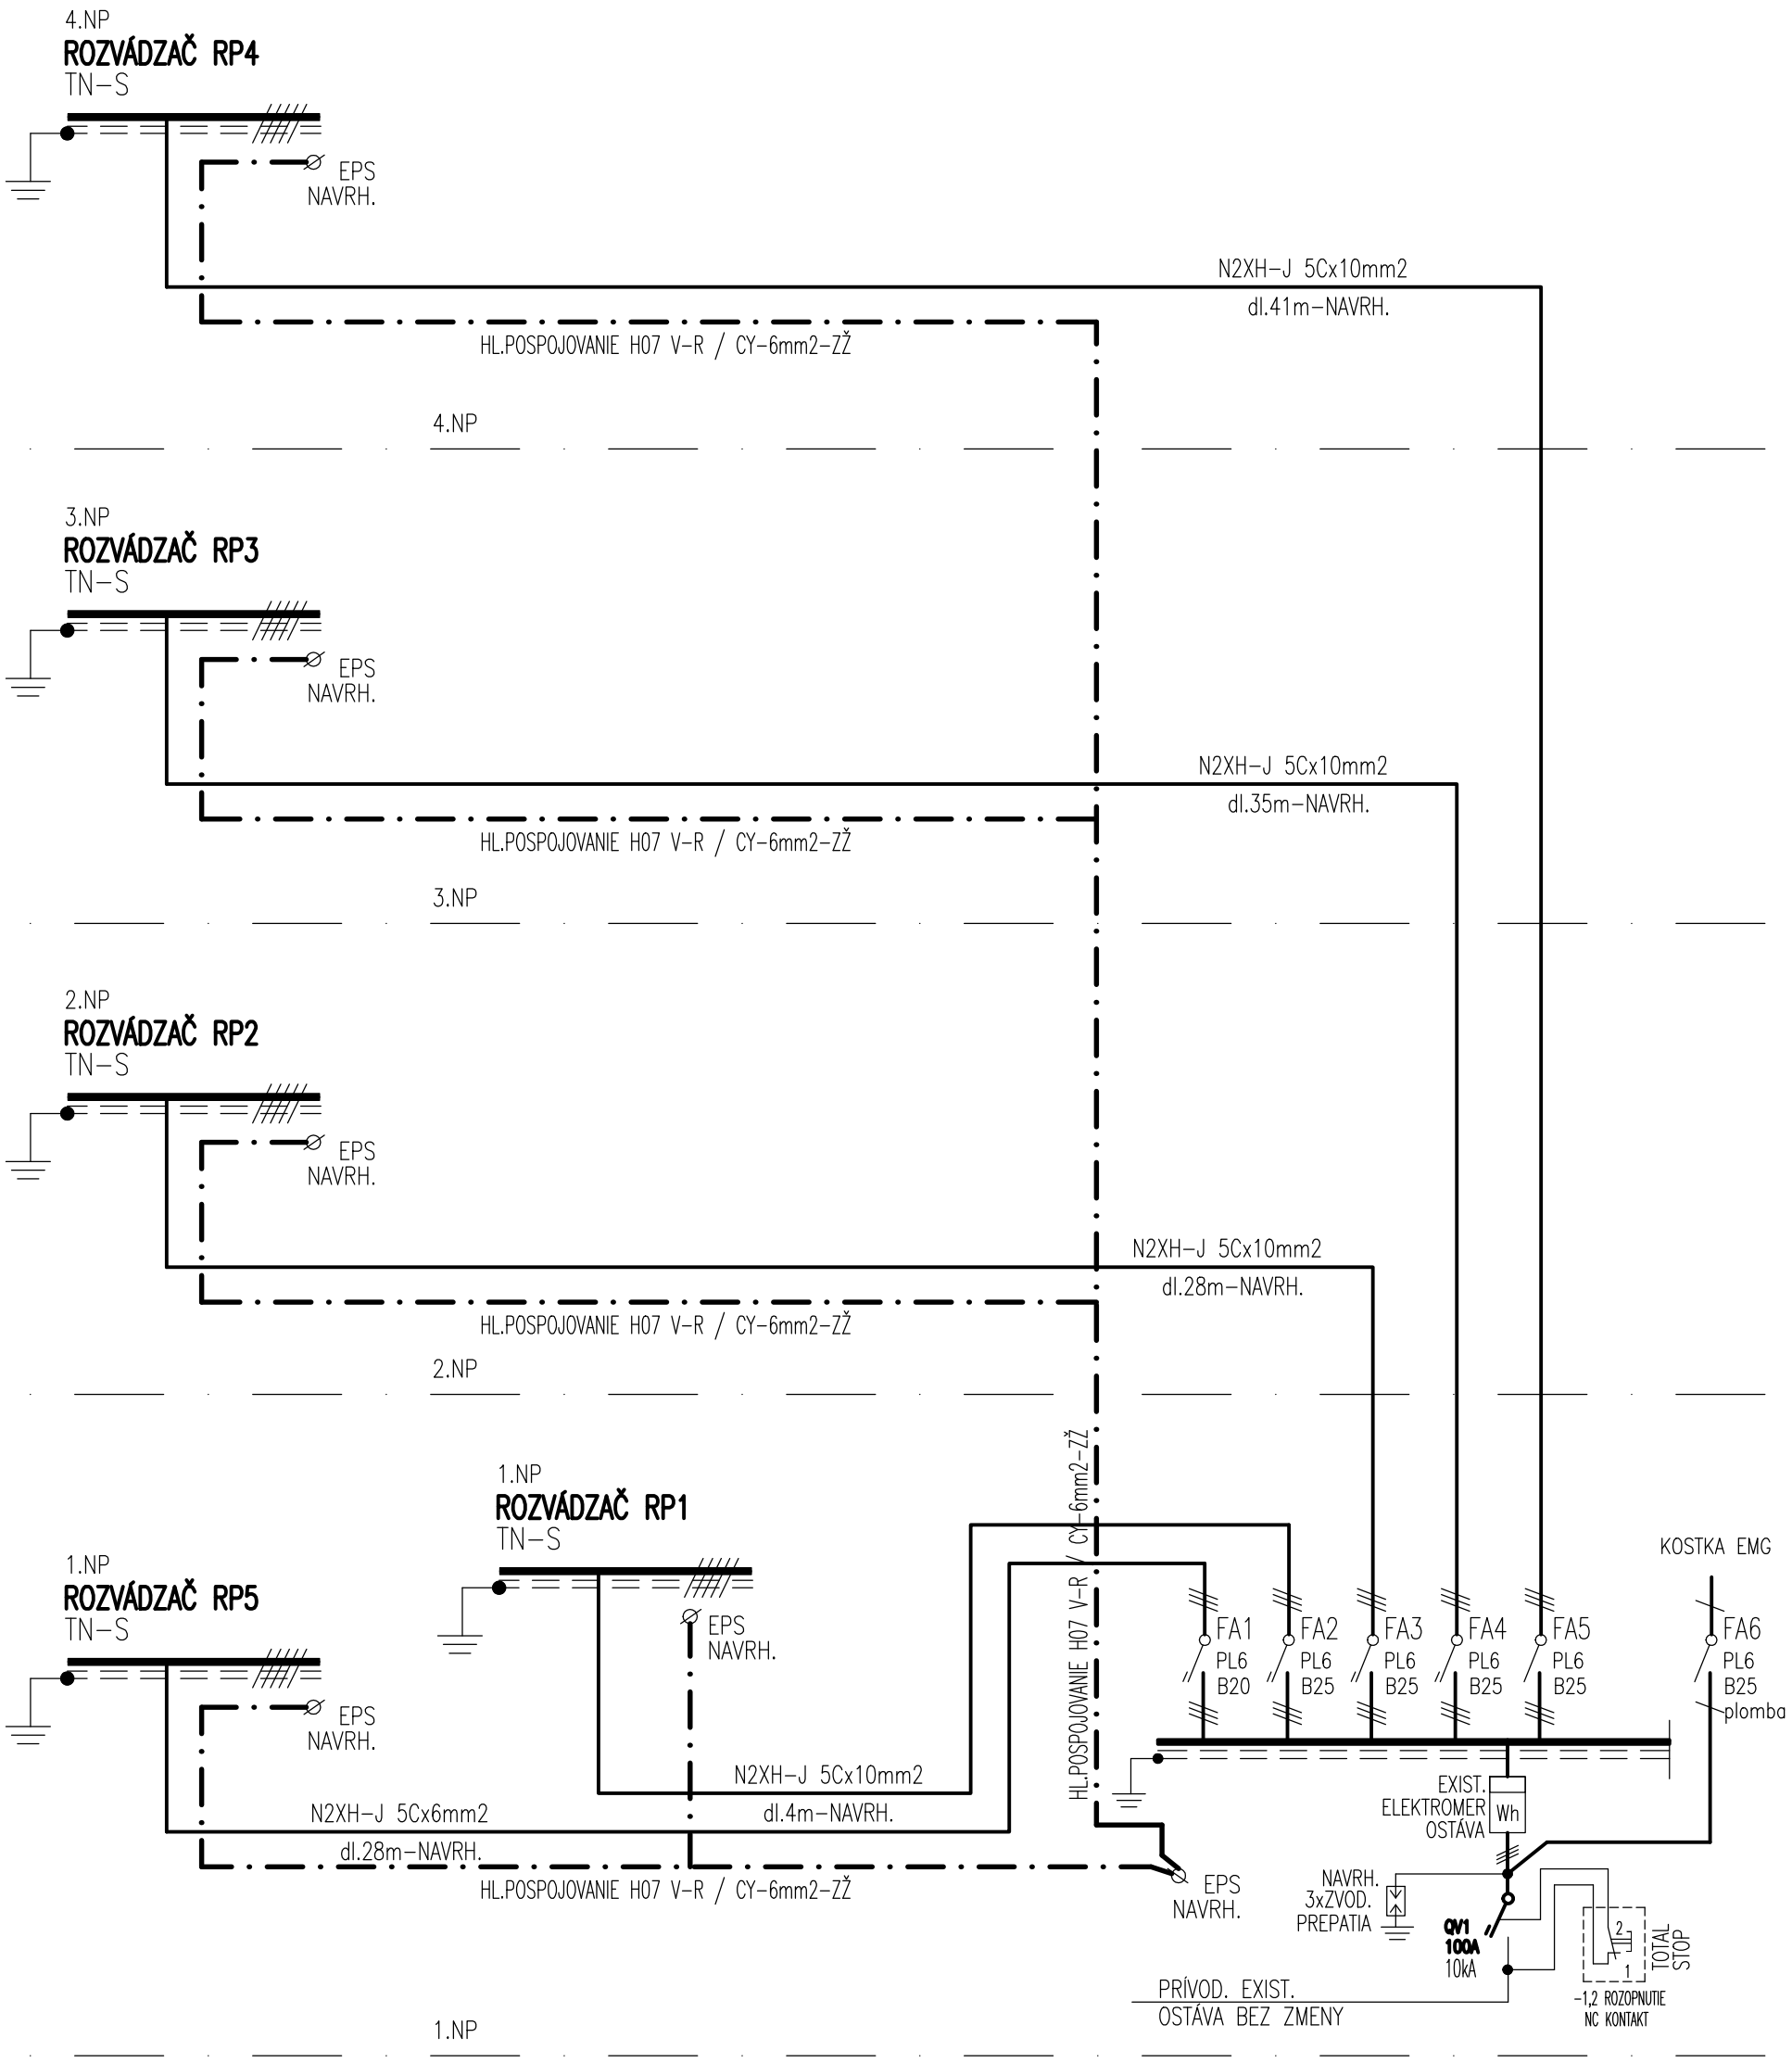

ROZVODNÁ SIEŤ	:TN–C,3+PEN, AC 50Hz,230/400V :TN–C,1 PEN, AC 50Hz,230V
ZÁKLADNÁ OCHRANA (PRED DOTYKOM ŽIVÝCH ČASTÍ	:IZOLOVANÍM ŽIVÝCH ČASTÍ,KRYTMI
OCHRANA PRI PORUCHE (PRED DOTYKOM NEŽIVÝCH ČASTÍ	:SAMOČINNÝM ODPOJENÍM NAPÁJANIA V SIETI TN
VONKAJŠIE VPLYVY	:VIĎ PROTOKOL VONK. VPLYVOV

VYPRACOVAL	JAROSLAV PAUKO		HLAVNY PROJEKTANT:
KRESLIL	JAROSLAV PAUKO		
ZOD. PROJEKTANT	ING.V.PLINTOVIČ		INVESTOR : Konzervatórium Jána Levoslava Bellu, Skuteckého 27
MIESTO STAVBY	BANSKÁ BYSTRICA		974 01 Banská Bystrica

PROJEKTOVÁ A OBCHODNÁ SPOLOČNOSŤ
JP PROJEKT s.r.o.
Tatranská 6
974 11 Banská Bystrica
jpauko@gmail.com, mobil:0904 947 276

NÁZOV STAVBY :

ŠKOLSKÝ INTERNÁT AKO SÚČASŤ KONZERVATÓRIA JÁNA LEVOSLAVA BELLU SEVERNÁ 3866/4, 974 01 B. BYSTRICA REKONŠTRUKCIA ELEKTROINŠTALÁCIE

OBSAH VÝKRESU : HLAVNÁ SCHÉMA ROZVODU

STUPEŇ PD	PS
FORMÁT	2xA4
DÁTUM	12/2025
ZÁK. ČÍSLO	085–25–1
MIERKA	----
Č. VÝKR.:	E–12