POHĽAD (Z AREÁLU FARMY)
M 1:50

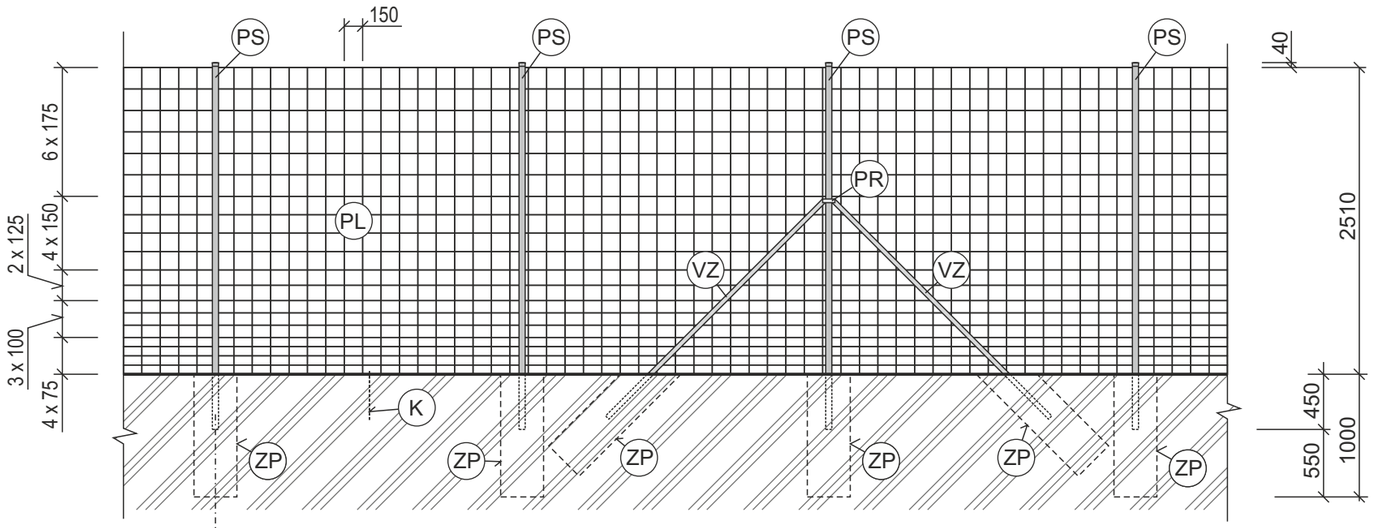

LEGENDA

PS - KRUHOVÝ STĹPIK POZINKOVANÝ, priemer 48 mm, stena 1,5 mm, DĹŽKA 3000 mm
ZP - ZÁKLADOVÁ PÄTKA Z BETÓNU C 16/20, VŔTANÝ OTVOR DO ZEMINY priemeru 350 mm
PL - UZLOVÉ LESNÍCKE POZINKOVANÉ PLETIVO TITAN DIAĽNIČNÉ T20/251/15, VÝŠKA 2510 mm
VZ - VZPERA - KRUHOVÝ STĹPIK POZINKOVANÝ S NÁSADKOU, priemer 38 mm, stena 1,5 mm, DĹŽKA 2500 mm
PR - OCEĽOVÁ POZINKOVANÁ PRIEBEŽNÁ PRÍCHYTKA KOTVENÁ DO STĹPIKA TEX SKRUTKOU
K - KOTVA PLETIVA V STREDA POĽA - HÁK Z BET. OCELE R8

PÔDORYS
M 1:50

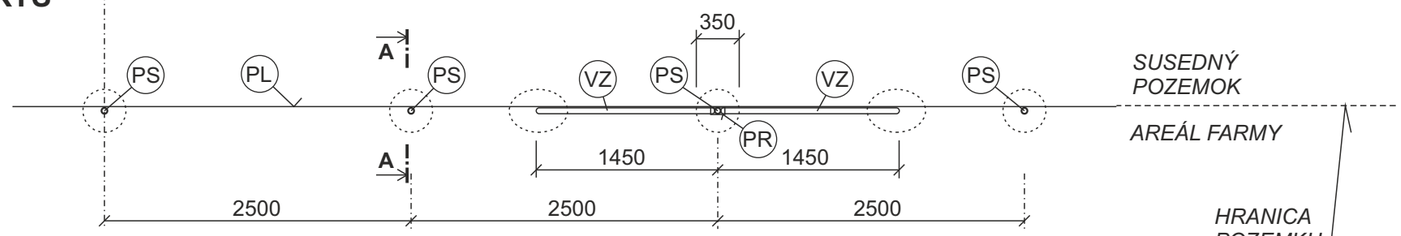

REZ A-A
M 1:50

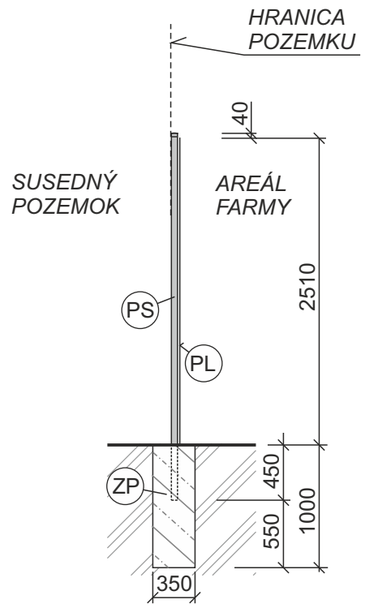

PROJEKT STAVBY NA OHLÁSENIE
D. Dokumentácia stavebných objektov

* ZOZNAM PARCIEL JE PRÍLOHOU PROJEKTU STAVBY

Zodpovedný projektant:	Vypracoval:	Stavebník:	Miesto stavby:	
Dušan Ďurajka Súľov 66, Súľov - Hradná	Dušan Ďurajka	**Oľga APOLENÍKOVÁ, samostatne hospodáriaci roľník** 018 22 FARMA PRUŽINA, IČO: 30182891	**K.Ú. PRUŽINA** **parcely podľa zoznamu ***	
ĎURAJKA STAVEBNÉ PROJEKTY	Názov stavby : **REKONŠTRUKCIA OPLOTENIA**		Dátum	**08 / 2026**
			Formát	**A3**
			Mierka	**1 : 50**
Obsah výkresu :	**Pôdorys, pohľad, rez A - A**		Číslo výkresu :	**D1**