




POHĽAD JUHOVÝCHODNÝ

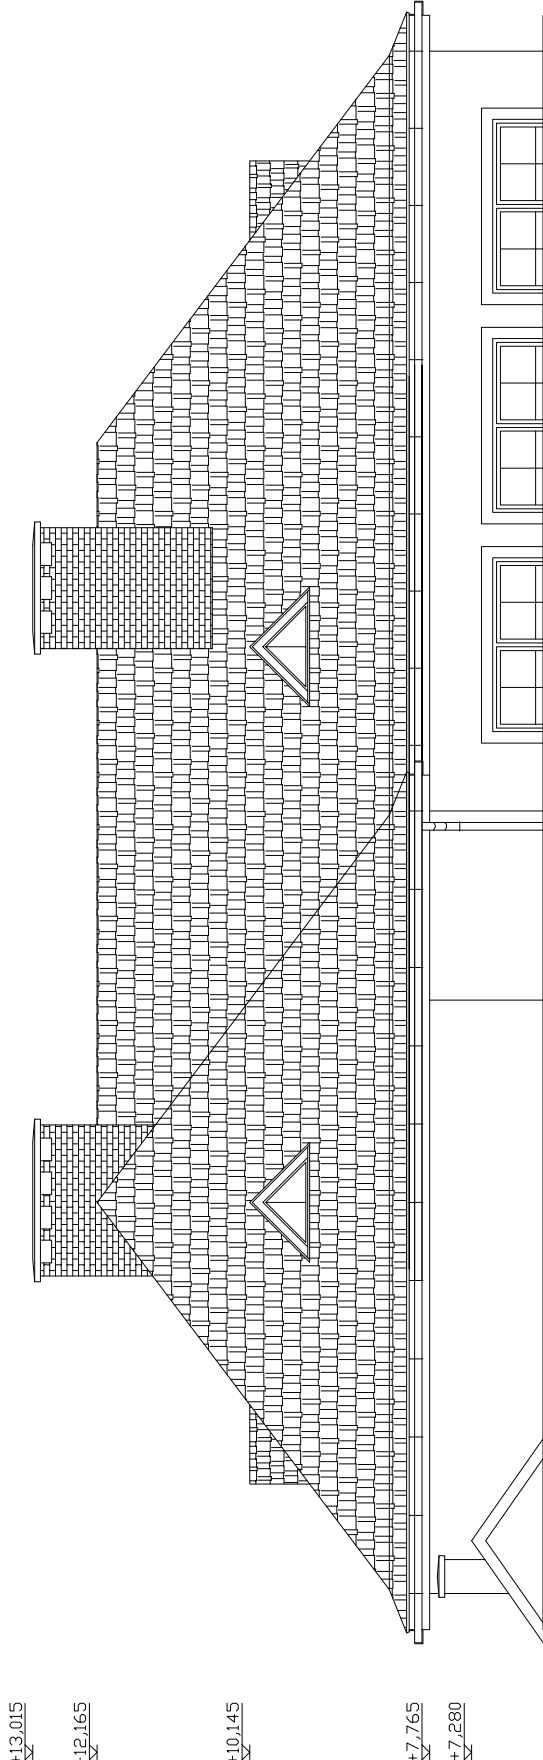

POHĽAD SEVEROVÝCHODNÝ

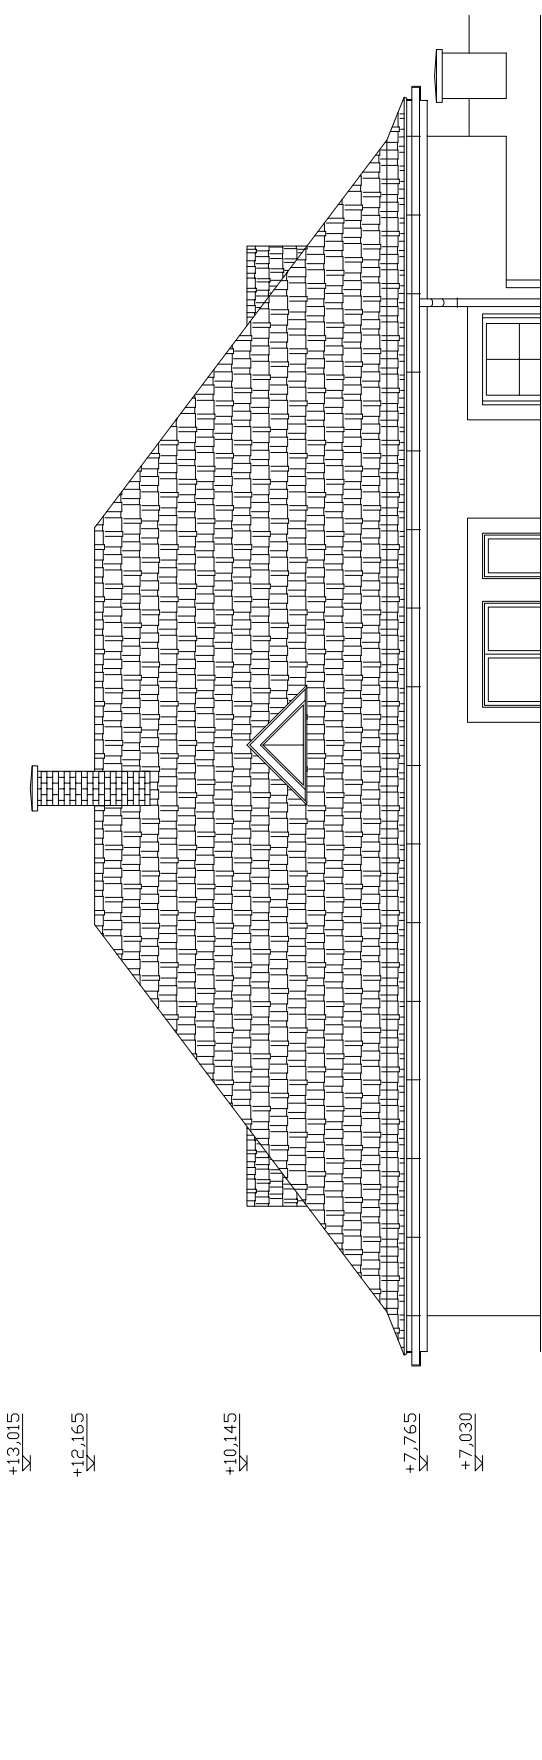

POHĽAD SEVEROZÁPADNÝ

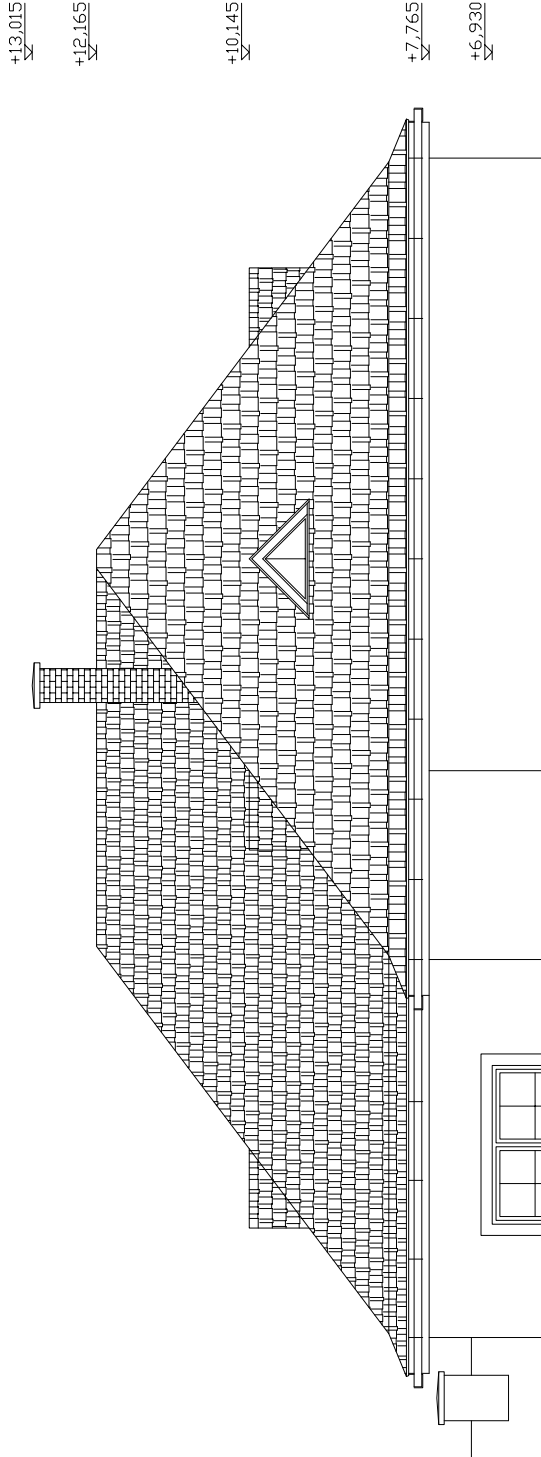

POHĽAD JUHOZÁPADNÝ

±0,000 = 521,850 MN.M.
ÚRVOEŇ PODLAHY VSTUPNEJ ČASTI 1NP

.VŠETKY PRÁCE MUSIA SPLŇAŤ NORMU STN A MUSIA BYŤ PRI NICH DODRŽANÉ
PREDPISANÉ TECHNOLOGICKE POSTUPY
.DODÁVATEĽ STAVBY MUSÍ PREŠTUDOVAŤ PROJEKTOVÚ DOKUMENTÁCIU,
A V PRÍPADE ZISTENIA NEZROVNALOSTÍ, RESP. NEDOSTATKOV
NA NE UPOZORNIŤ V DOSTATOČNOM PREDSTIHU
.TÁTO PROJEKTOVÁ DOKUMENTÁCIA NENAHRAĐZA DIELENSKÚ DOKUMENTÁCIU
.PRI REALIZÁCII ZISTENÉ ODCHÝLKY OD STAVU PREDPOKLADANÉHO V PROJEKTE
PREKONZULTOVAŤ S PROJEKTANTOM

GP	x-arch s.r.o., Kollárova 44, 974 01 Banská Bystrica
ZP	Mgr. art. Ing. arch. Ing. Marek Danihel AA SKA č.1682
VYPRACOVAL	Mgr. art. Ing. arch. Ing. Marek Danihel
STAVEBNÍK	Domov sociálnych služieb Pionierska 850/13, 962 12 DETVA
AKCIA	DSS DETVA PIEŠŤ - rekonštrukcia objektu vypracovanie projektovej dokumentácie I. ETAPA - Rekonštrukcia strechy

STRECHA (POHĽADY) - STARÝ STAV

160 45357595
dič 2022957310

X

arch sro

STUPEŇ

DSP

DÁTUM

11 - 2019

FORMÁT

2,5 x A4

MIERKA

1 - 100

ČÍSLO

04

VÝKRESU