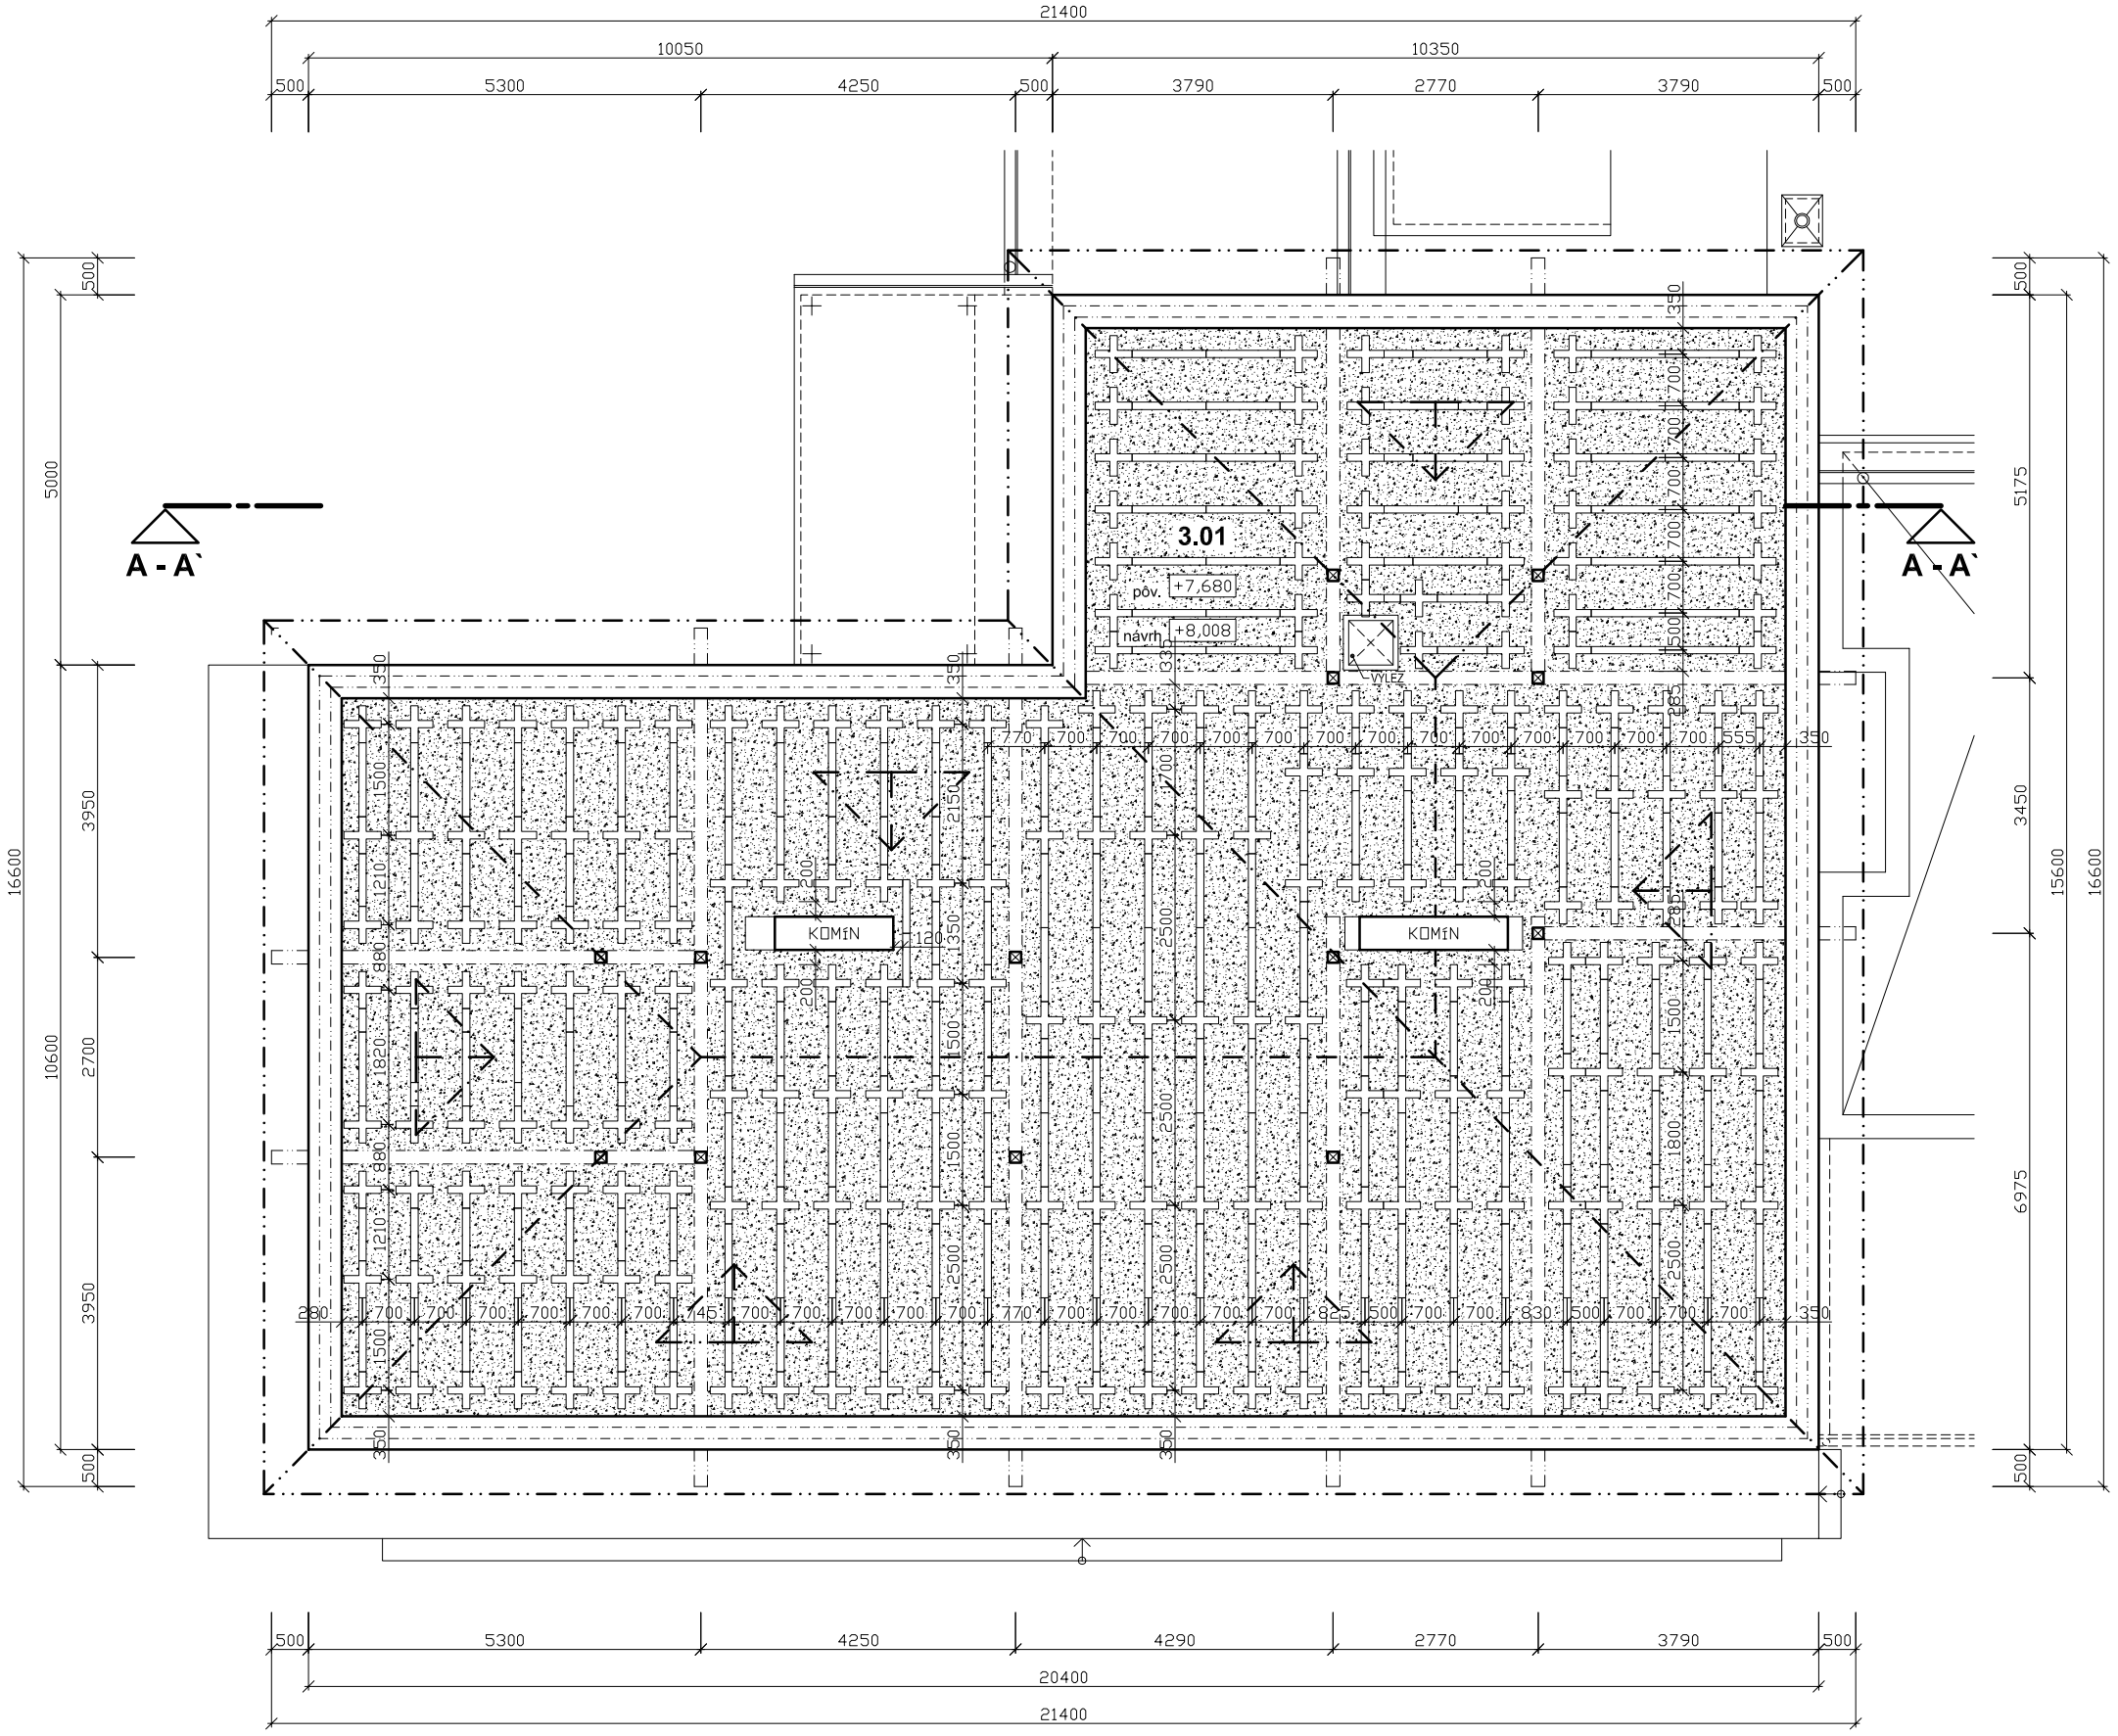

SKLADBA S1

-ZÁKLOP Z OSB DOSIEK 22MM
-VÝPLŇOVÁ MIN. VLNA MEDZI EPS KRÍŽE A TRÁMY,
(v=300mm, napr. ISOVER STEPCROSS)
-PAROZÁBRANA
-PÔVODNÁ STROPNÁ KONŠTRUKCIA

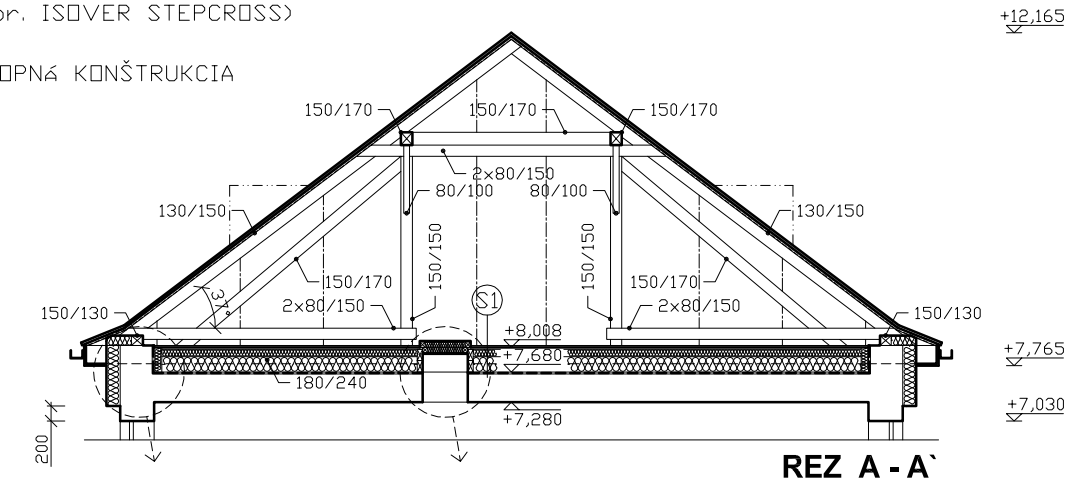

DETAIL (1/50)

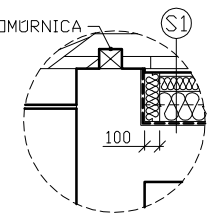

DETAIL (1/50)

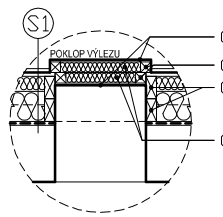

01 - OSB DOSKA 22MM
02 - DREVENÝ RÁM 600x600MM
(HRANOL 70x70MM)
03 - VÝPLŇOVÁ MIN. VLNA
04 - DREVENÝ LEM VÝLEZU
(HRANOL 70x150MM)

LEGENDA ZNAČENIA (PÔDORYS)

MINERÁLNA IZOLÁCIA, h=300mm (napr. ISOVER UNIROL PROFI 20+10)
EPS TRÁM, v=300mm (napr. ISOVER STEPCROSS)
EPS KRÍŽ, v=300mm (napr. ISOVER STEPCROSS)

LEGENDA MIESTNOSTÍ

3.01	**PODKROVIE**	**234,40 m2**
	3. NP CELKOM	**234,40 m2**

±0,000 = 521,850 M.N.M.
ÚROVEŇ PODLAHY VSTUPNEJ ČASTI 1.NP

.VŠETKY PRÁCE MUSIA SPĹŇAŤ NORMU STN A MUSIA BYŤ PRI NICH DODRŽANÉ PREDPÍSANÉ TECHNOLOGICKÉ POSTUPY
.DODÁVATEĽ STAVBY MUSÍ PREŠTUDOVAŤ PROJEKTOVÚ DOKUMENTÁCIU, A V PRÍPADE ZISTENIA NEZROVNALOSTÍ, RESP. NEDOSTATKOV NA NE UPOZORNIŤ V DOSTATOČNOM PREDSTIHU
.TÁTO PROJEKTOVÁ DOKUMENTÁCIA NENAHRÁDZA DIELENSKÚ DOKUMENTÁCIU
.PRI REALIZÁCII ZISTENÉ ODCHÝLKY OD STAVU PREDPOKLADANÉHO V PROJEKTE PREKONZULTOVAŤ S PROJEKTANTOM

GP	**x-arch s.r.o., Kollárova 44, 974 01 Banská Bystrica**
ZP	**Mgr. art. Ing. arch. Ing. Marek Danihel AA SKA č.1682**
VYPRACOVAL	**Mgr. art. Ing. arch. Ing. Marek Danihel**
STAVEBNÍK	**Domov sociálnych služieb** **Pionierska 850/13, 962 12 DETVA**
AKCIA	**DSS DETVA PIEŠŤ - rekonštrukcia objektu** **vypracovanie projektovej dokumentácie** **I. ETAPA - Rekonštrukcia strechy**
OBSAH	**3.NP, REZ - NOVÝ STAV**

IČO 45357595
DIČ 2022957310
arch sro

STUPEŇ	**DSP**
DÁTUM	**11 - 2019**
FORMÁT	**2,5 x A4**
MIERKA	**1 - 100**
ČÍSLO VÝKRESU	**05**