


POHĽAD JUHOVÝCHODNÝ

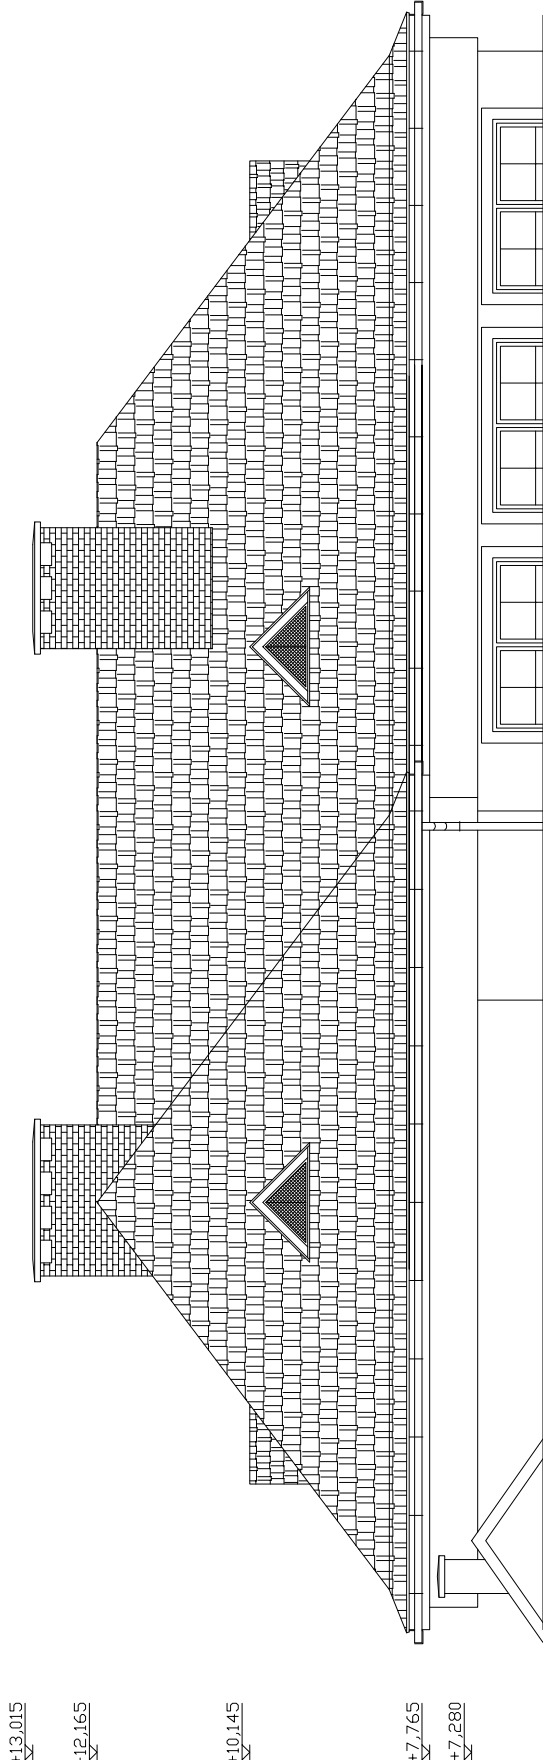

POHĽAD JUHOZÁPADNÝ



POHĽAD SEVEROVÝCHODNÝ




POHĽAD SEVEROZÁPADNÝ

LEGENDA ZNAČENIA

- KERAMICKÁ KRYTINA – BOBROVKA (OKRÚHLY REZ), ENGOBA MATNÁ ČIERNA, DVOJITÉ KLADENIE
- VÝPLŇ OTVOROV VIKIEROV – ŤAHOVÝ M10x6x1,2x1, POZINK, LEM. PROFIL 20/30 JAKL. “E”
- KLAMPIARSKÉ PRVKY ČŤLABY, ZVODY, A POD., POPLASTOVANÝ POZINK PLECH, ANTRACIT
- TENKOVRSŤVÁ SILIKONOVÁ FASÁDNA OMIETKA, BIELA
- TEHLOVÉ MURIVO KOMÍNOV – PÔVODNÉ – TLAKOVO OČISTENÉ – NANOVO VÝŠPÁROVANÉ

±0,000 = 521,850 MN.M.
OROVEN PODLAHY VSTUPNEJ ČASTI 1NP

.VŠETKY PRÁCE MUSIA SPLŇAŤ NORMU STN A MUSIA BYŤ PRI NICH DODRŽANÉ PREDPISANÉ TECHNOLOGICKE POSTUPY
.DODÁVATEĽ STAVBY MUSÍ PREŠTUDOVÁŤ PROJEKTOVÚ DOKUMENTÁCIU, A V PRÍPADE ZISTENIA NEZROVNALOSTÍ, RESP. NEDOSTATKOV NA NE UPOZORNIŤ V DOSTATOČNOM PREDSTIHU
.TÁTO PROJEKTOVÁ DOKUMENTÁCIA NENAHRADZA DIELENSKÚ DOKUMENTÁCIU
.PRI REALIZÁCII ZISTENÉ ODCHÝLKY OD STAVU PREDPOKLADANÉHO V PROJEKTE PREKONZULTOVAŤ S PROJEKTANTOM

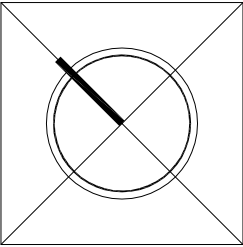

GP	x-arch s.r.o., Kollárova 44, 974 01 Banská Bystrica
ZP	Mgr. art. Ing. arch. Ing. Marek Danihel AA SKA č.1682
VYPRACOVAL	Mgr. art. Ing. arch. Ing. Marek Danihel
STAVEBNÍK	Domov sociálnych služieb Pionierska 850/13, 962 12 DETVA
AKCIA	DSS DETVA PIEŠŤ - rekonštrukcia objektu vypracovanie projektovej dokumentácie I. ETAPA - Rekonštrukcia strechy
OBSAH	STRECHA (POHĽADY) - NOVÝ STAV

160 45357595
dič 2022957310

X

arch sro

STUPEŇ

DSP

DÁTUM

11 - 2019

FORMÁT

2,5 x A4

MIERKA

1 - 100

ČÍSLO

08

VÝKRESU