


AREÁL SPOLOČNOST TLG      VJAZD A VSTUP DO AREÁLU TTIP MIKOVÍNIHO ULICA      AREÁL SPOLOČNOST JAMPEX TRADE

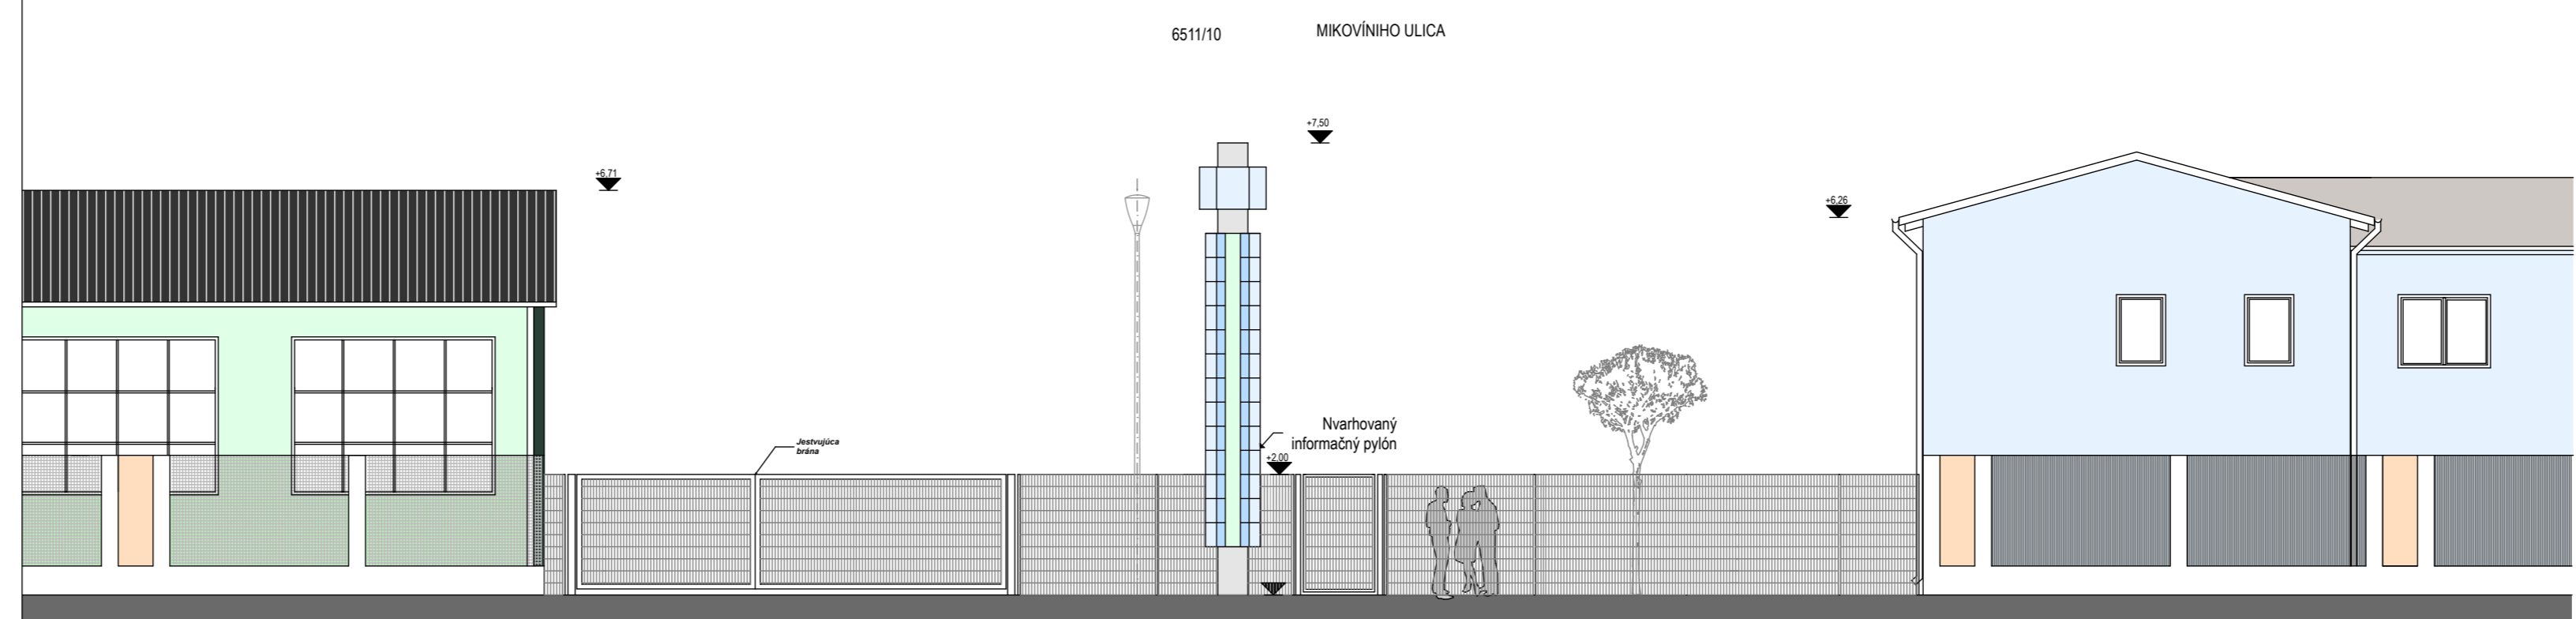

AREÁL SPOLOČNOST TLG      VJAZD A VSTUP DO AREÁLU TTIP MIKOVÍNIHO ULICA      AREÁL SPOLOČNOST JAMPEX TRADE

**Situácia, pohľad z Mikovíniho ul. - navrhovaný stav**

Hl. architekt projektu : Ing.arch. Vagala Luboš      Ing.arch. Ďurko Pavel	
Druh projektu : ARCHITEKTONICKO-STAVEBNÁ ČASŤ	
Názov a miesto stavby : <b>INFORMAČNÝ PYLÓN PRI VSTUPE DO AREÁLU TTIP - TRNAVA INDUSTRIAL PARK A ÚPRAVA VSTUPU Z MIKOVÍNIHO UL., TRNAVA</b>	Stupeň : PROJEKT STAVBY
Investor : Mesto Trnava, Hlavná ul.1, 917 01 Trnava	Dátum : APRÍL 2018
Mierka : 1 : 100	Č. výkresu : <b>3</b>

