



Príloha č. 1 Širšie vzťahy, výrez z GIS

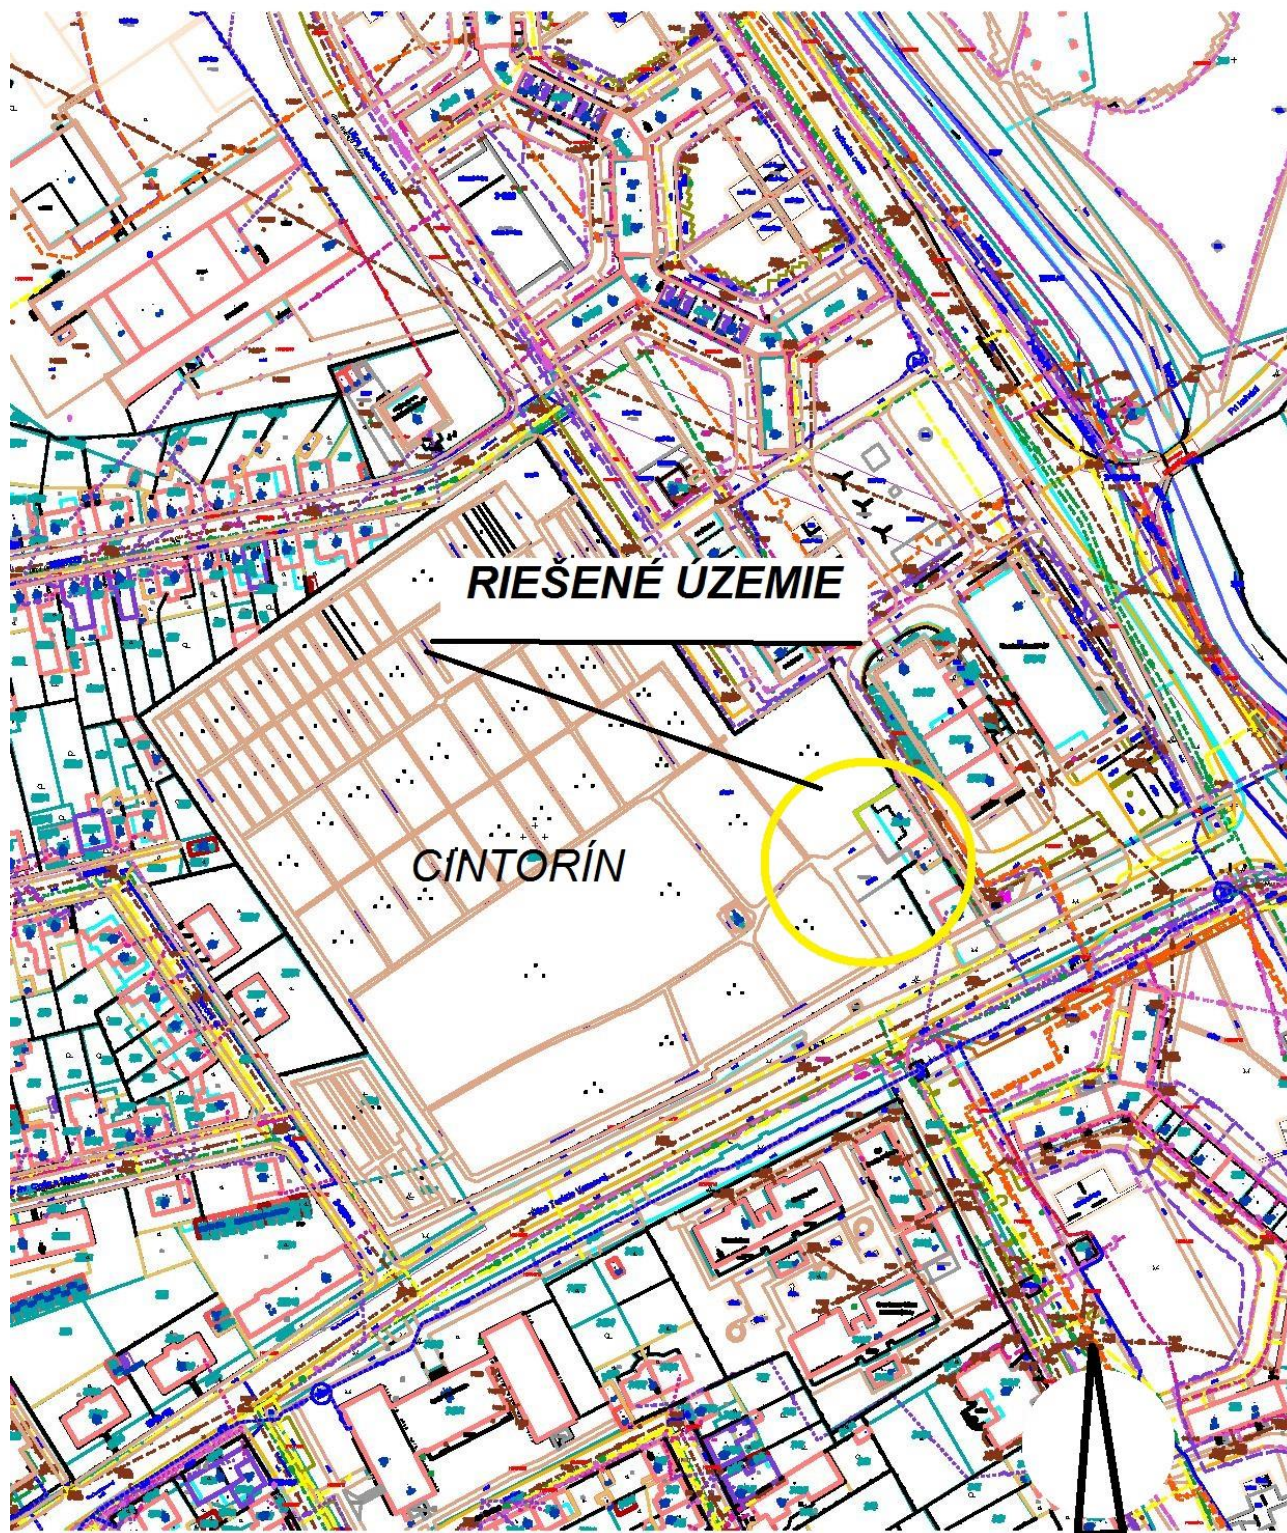


Príloha č. 2 Širšie vzťahy

Výrez z ortofotomapy mesta Trnava z r.2015 (ortofotomapa © EUROSENSE s.r.o.) MIERKA 1:1000

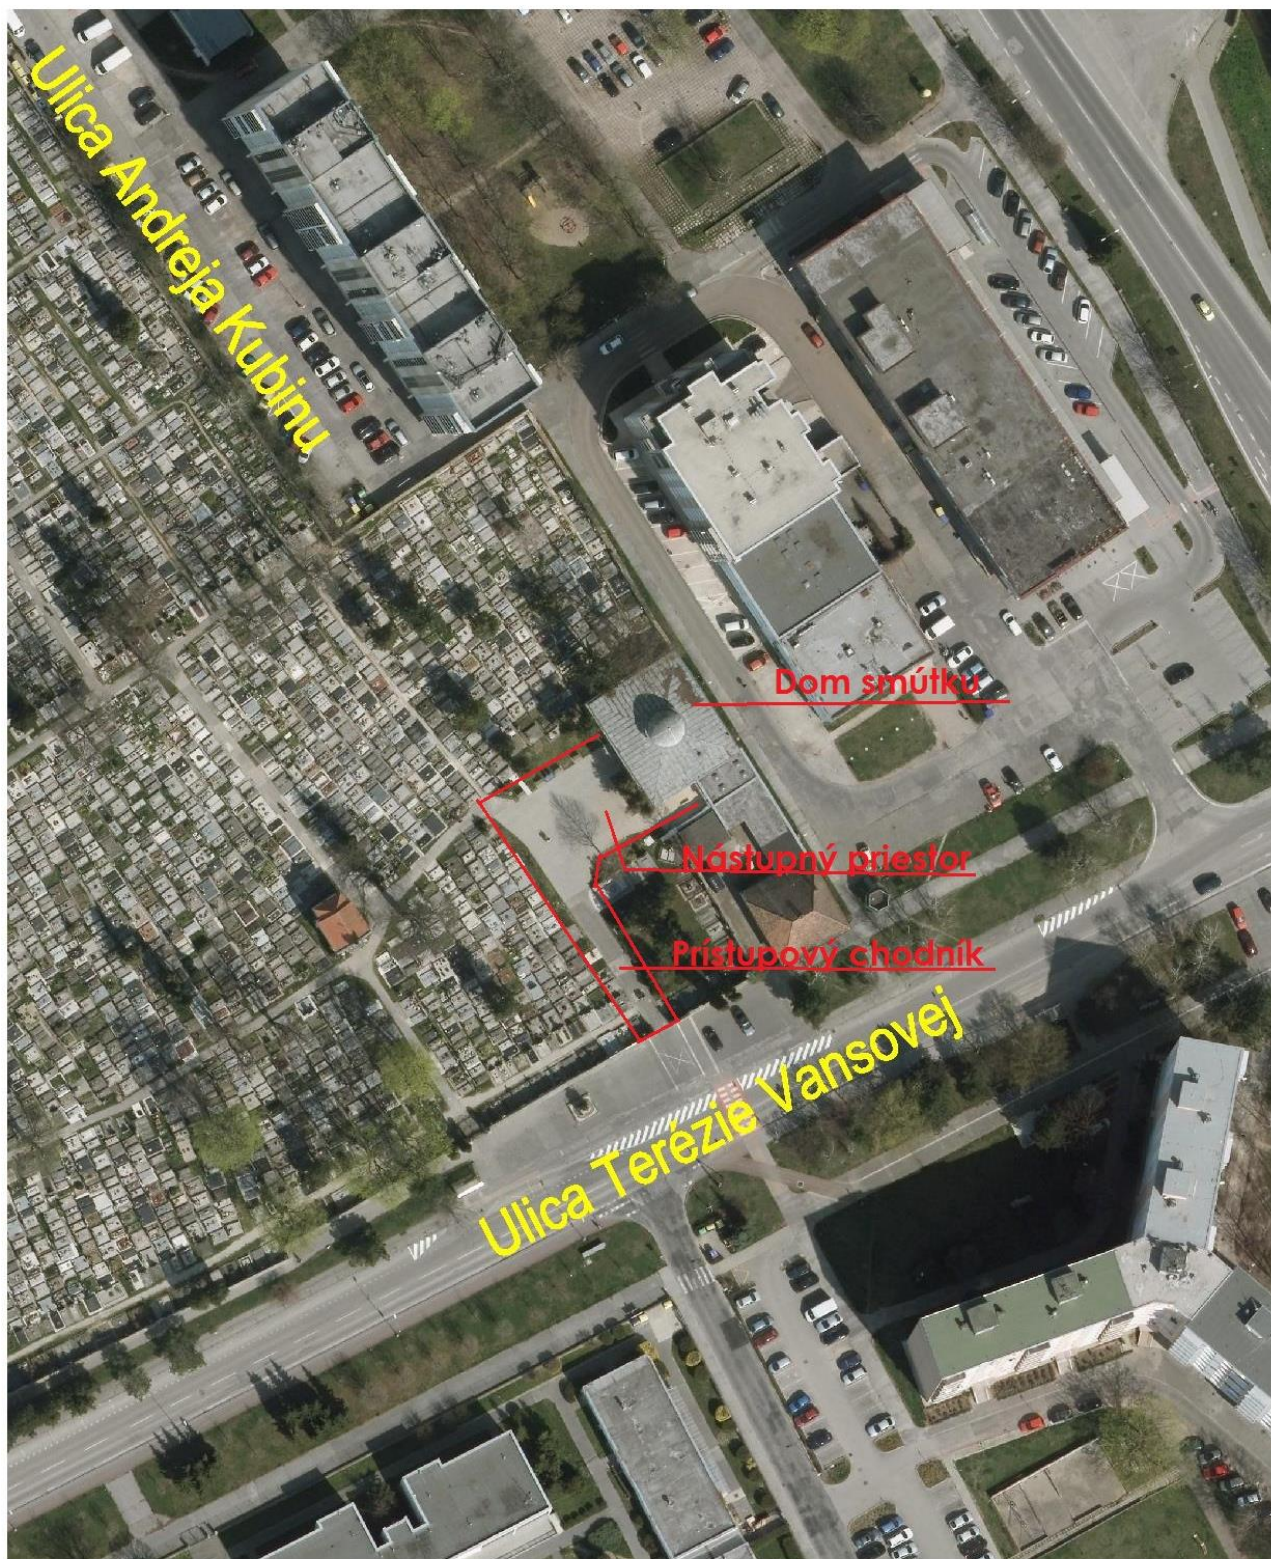

Príloha č.3 Situácia s vyznačenými inžinierskymi sieťami
Výrez z GIS, Mierka 1:500

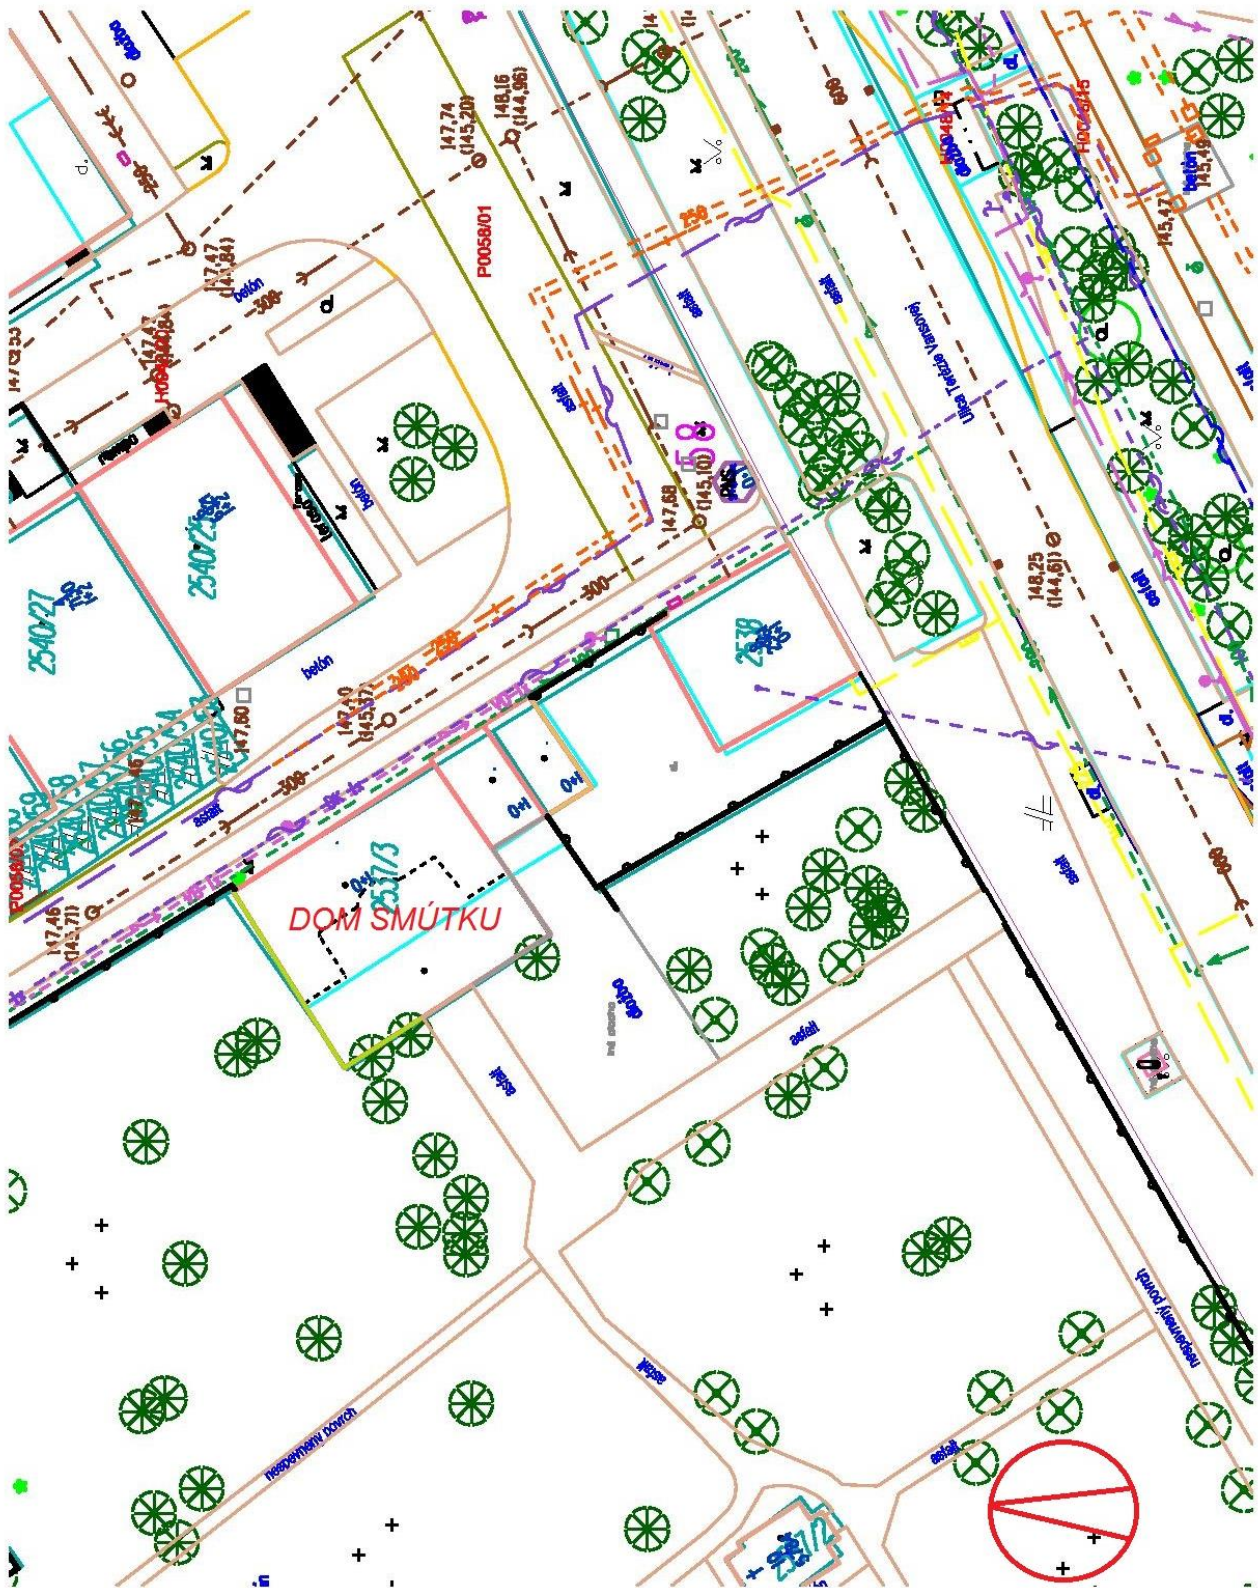

MIERKA 1:500

Príloha č. 4 Foto nástupného priestoru



foto nástupného priestoru



Príloha č. 5 čelný pohľad




Čelný pohľad, so zeleňou určenou na odstránenie



Príloha č. 6 Nástupný priestor, zábradlie určené na odstránenie



Príloha č. 7 Foto jestvujúceho zastaraného mobiliáru

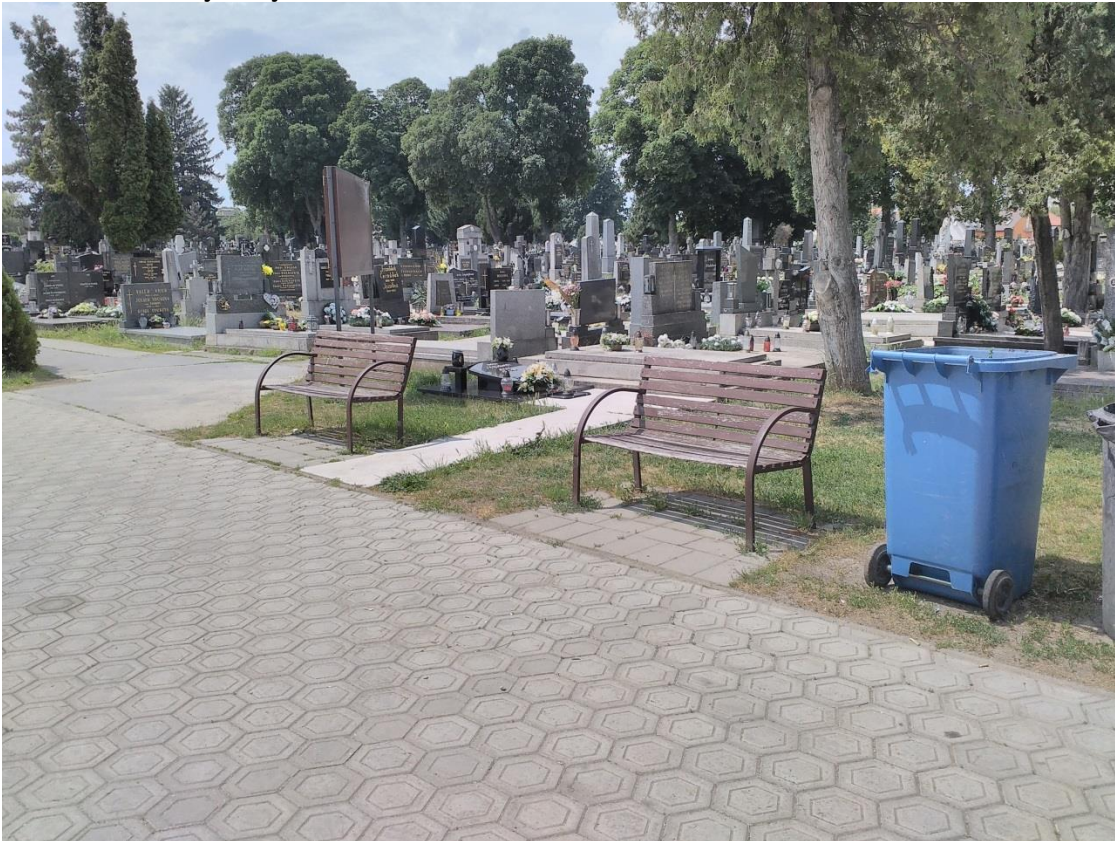

Príloha č.8 Príklad riešenia informačnej tabule

