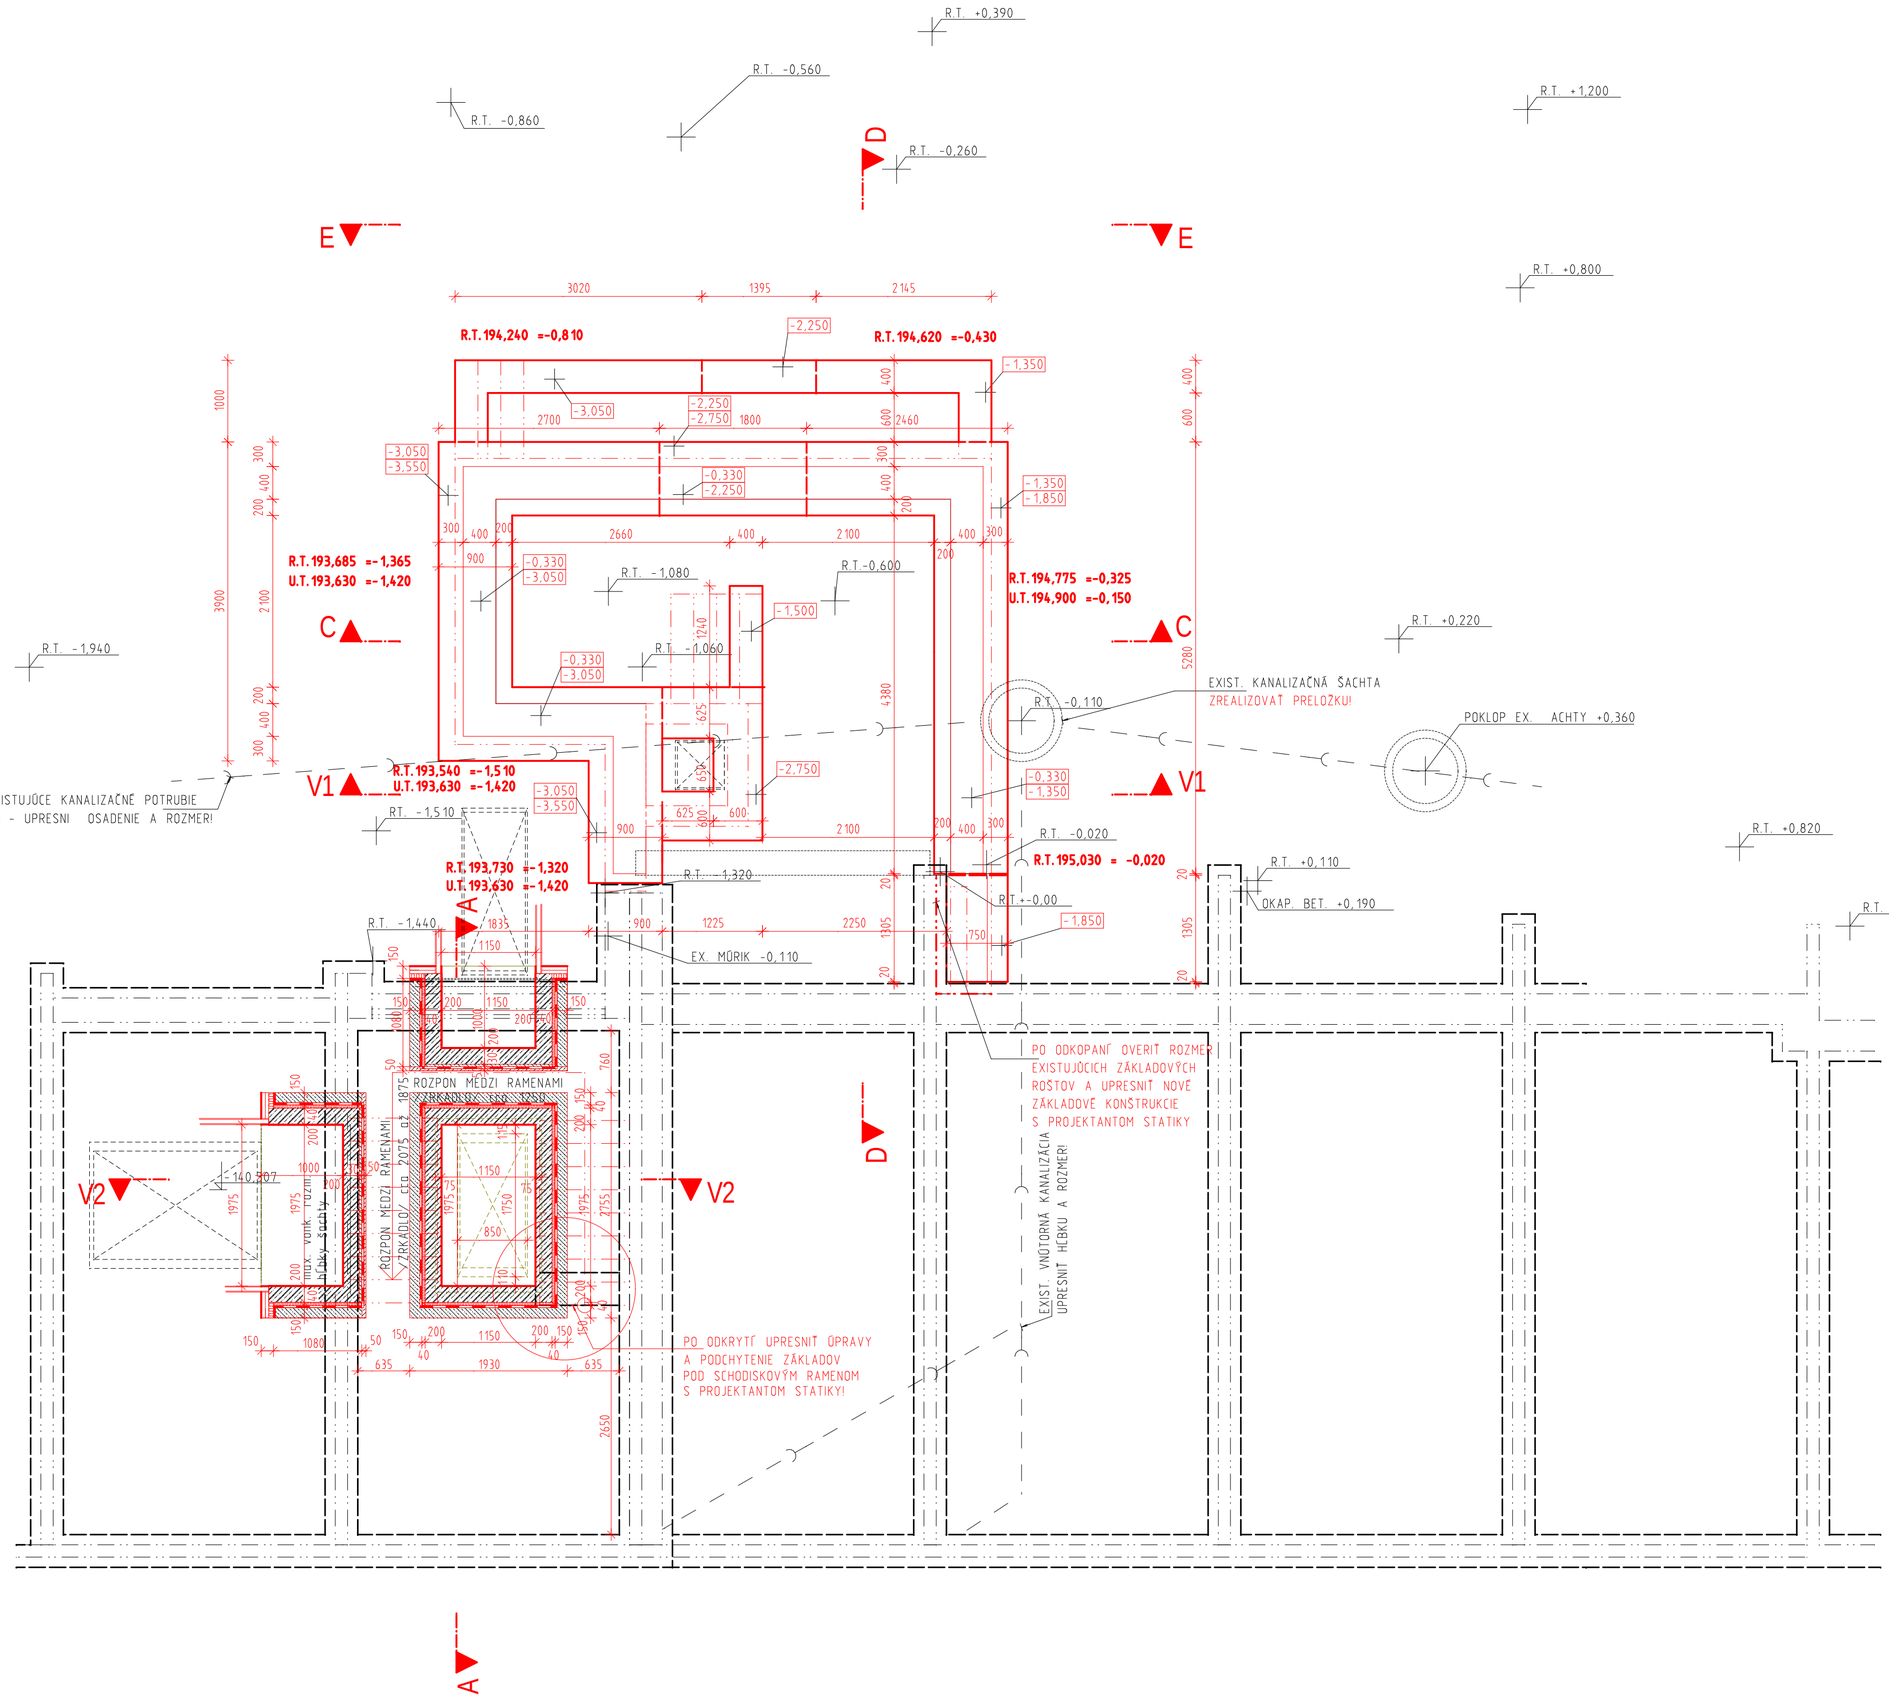

LEGENDA MATERIÁLOV

- EXISTUJÚCE MURIVO, KONŠTRUKCIE
- PREDPOKLADANÉ MURIVO, KONŠTRUKCIE
- NOVÉ MURIVO ZO ŽELEZOBETÓNU
- MURIVO Z TEHLOVÉHO SYSTÉMU "POROTHERM"
- MURIVO Z TEHLOVÉHO SYSTÉMU "POROTHERM PROFI"
- MURIVO Z TVÁRNIC "YTONG"
- MURIVO Z PROSTÉHO BETÓNU
- ŤAŽENÉ KAMENIVO fr.16-32
- TEPELNÁ IZOLÁCIA
- HPL - PRIEČKA

POZNÁMKA

- JE POTREBNÉ PRED ZAČATÍM REALIZÁCIE STAVEBNÝCH ÚPRAV OVERIŤ SONDAMI POTREBNÉ HRÚBKY NEDOSTUPNÝCH A NEODMERATEĽNÝCH ČASTÍ KONŠTRUKCIÍ A SONDAMI ZISTIŤ SKLADBY EXISTUJÚCICH PODLÁH, STRECHY A PRÍPADNÉ ZMENY OPROTI SCHVÁLENEJ PROJEKTOVEJ DOKUMENTÁCII UPRESNIŤ V RIEŠENÍ V ĎALŠOM STUPNI PD.
- PRED ZAČATÍM REALIZÁCIE JE POTREBNÉ UPRESNIŤ POTREBU STATICKÝCH ÚPRAV A STATICKÉHO ZABEZPEČENIA S PROJEKTANTOM STATIKY!
- VŠETKY STAVEBNÉ ÚPRAVY KOORDINOVAŤ S PROJEKTOVOU DOKUMENTÁCIOU JEDNOTLIVÝCH PROFESIÍ
- PRED ZAČATÍM VÝROBY VÝPLNÍ OTVOROV, OVERIŤ ICH PRESNÉ ROZMERY NA STAVBE A UPRESNIŤ S DODÁVATEĽSKOU FIRMOU

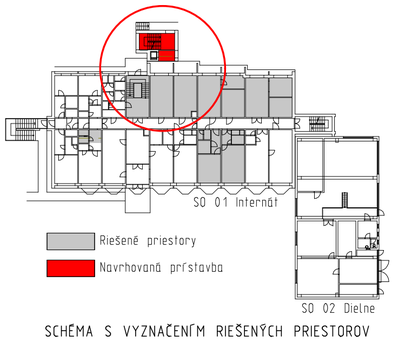

SCHÉMA S VYZNAČENÍM RIEŠENÝCH PRIESTOROV

±0,000= 195,05

VŠETKY ROZMERY JE NUTNÉ OVERIŤ PRIAMO NA STAVBE!

ČÍSLO KÓPIE

AUTORI NÁVRHU	Ing. arch. Jozef KUŽMA, Ing. arch. Adriana Fertaľová			VLASTNÍK VÝKRESU	
PROJEKTANT STAVBY	Ing. arch. Jozef KUŽMA	ZODP. PROJEKTANT	Ing. Gabriel Machala	Slovak Medical Company, a.s. Duchnovičovo nám. 1 Prešov 080 01 tel.: 051 / 75 987 20	
VYPRACOVAL	Ľubomír Kundrát				
STAVEBNÍK	Súkromná stredná odborná škola v Giraltovciach, Dukelská 33, 087 01				
MIESTO STAVBY	Dukelská 31, 087 01 Giraltovce			ČÍSLO ZÁKAZKY	4/2017/SMC
NÁZOV STAVBY	Zvýšenie počtu žiakov Súkromnej strednej odbornej školy v Giraltovciach na prakt. vyučovaní			FORMÁT	6 x A4
	PARCELA	1081, 1082		DÁTUM	06.2018
OBJEKT	SO 01 Internát		KLASIF. STAVBY	MIERKA	1 : 50
				STUPEŇ	DRS
OBSAH	Pôdorys základov - navrhované riešenie			ARCHÍVNE ČÍSLO	ČÍSLO VÝKRESU
ČASŤ	E. Dokumentácia stavebných objektov - diel ASR			4/2017/SMC	10