


DRUH ÚZEMIA :  
KATASTRÁLNE ÚZEMIE :

OKRES :  
KRAJ :

SPEVNENÁ PLOCHA
GIRALTOVCE

S v i d n í k  
Prešovský

SKLONOVÉ POMERY

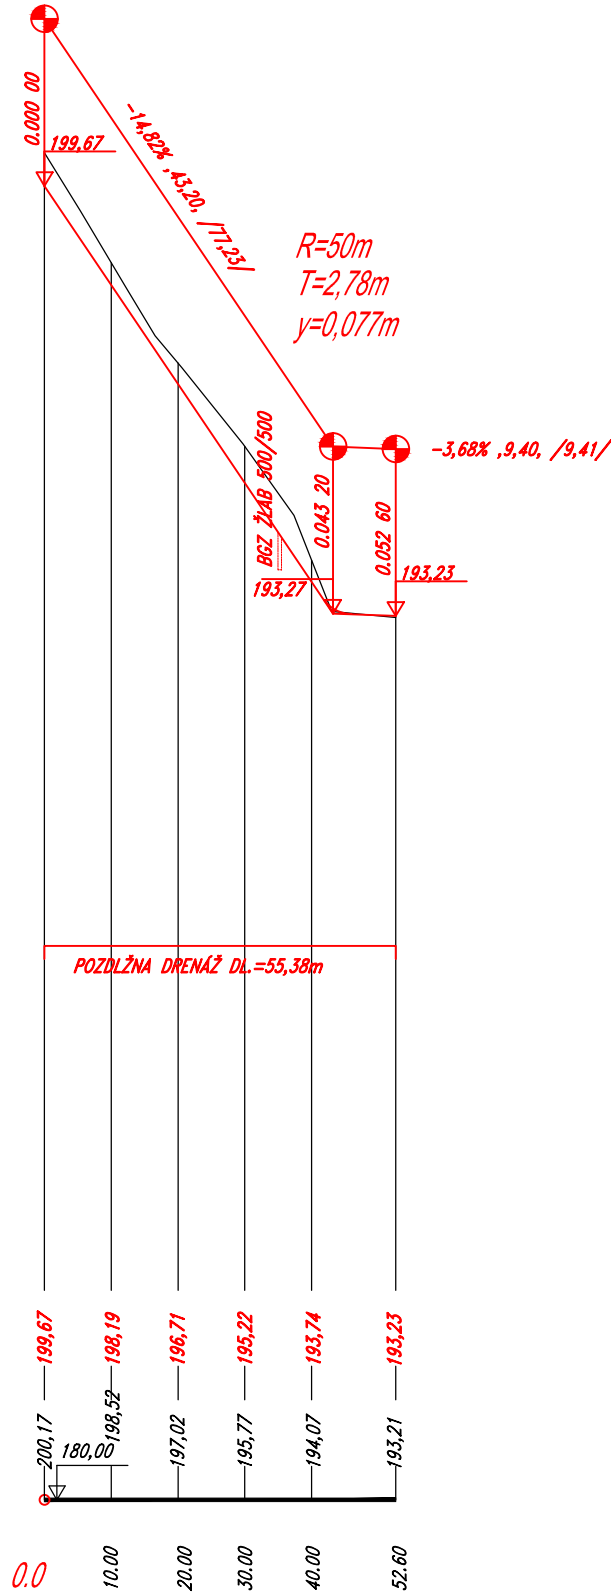

KÓTY NIVELETY

KÓTY TERÉNU

POROVNÁVACIA ROVINA

STANIČENIE V KM



projekt, doprav. stavieb  
L+H KOM s.r.o.  
Vihorlatská č.17  
080 01 Prešov

ZODPOV. PROJEKT.:	VYPRACOVAL:	KRESLIL:	projekt. doprav. stavieb L+H KOM s.r.o. Vihorlatská č.17 080 01 Prešov
ING. HRABČAK	ING. HRABČAK	ING. HRABČAK	
<i>Halus</i>	<i>Halus</i>	<i>Halus</i>	
OBJEDNÁVATEL: Súkromná stredná odborná škola v Giraltovciach			
NÁZOV STAVBY: <i>Zvýšenie počtu žiakov Súkromnej strednej odb. školy v Giraltovciach na praktickom vyučovaní</i>			FORMÁT: 2x A4
			STUPEŇ: RDS
			VÝKR.Č.: 4
OBJEKT: <i>SO 01 Internát, časť spevnené plochy</i>			DÁTUM: 06/2018
OBSAH: <i>POZDLŽNÝ PROFIL SP. PLOCHOU</i>			ARCH.Č.: MIERKA: 1:100/1000