

PODORYS 2NP

DZ1-100

LEGENDA
Zariadenie kuchyne


- Umývanie bieleho riadu:
- 1 Pracovný stôl PSJ 2
 - 2 Umývačka tanierov
 - 3 Vstupný stôl s drezom k umývačke
 - 4 Drvič odpadu
 - 5 Výstupný stôl k umývačke
 - 6 Stojanková batéria so sprchou
 - 7 Ohrievač tanierov
 - 8 Regálová zostava
 - 9 Výlevka

- Teplá kuchyňa:
- 10 Konvektomat s podstavcom a zmäčk. vody
 - 11 Pracovný stôl
 - 12 Odsávač pár nástenný
 - 13 Kotel
 - 14 El.panvica
 - 15 El. sporák s rúrou
 - 16 Odsávač pár nástenný
 - 17 Umývací stôl
 - 18 Pracovný stôl š 1100 mm
 - 19 Pracovný stôl š 1000 mm

- Studená kuchyňa:
- 20 Kuchynský robot
 - 21 Strúhač zeleniny
 - 22 Nárezový stroj
 - 23 Pracovný stôl š 1100 mm
 - 24 Pracovný stôl š 1200 mm
 - 25 Pracovný stôl atypický s výrezom š 1200 mm
 - 26 Regálová zostava
 - 27 Umývací stôl - dvojdrez
 - 28 Pracovný stôl š 1500 mm

- Výdaj stravy:
- 29 Výdajný pult
 - 30 Nadstavba k pultu

- Denný sklad:
- 31 Chladnička

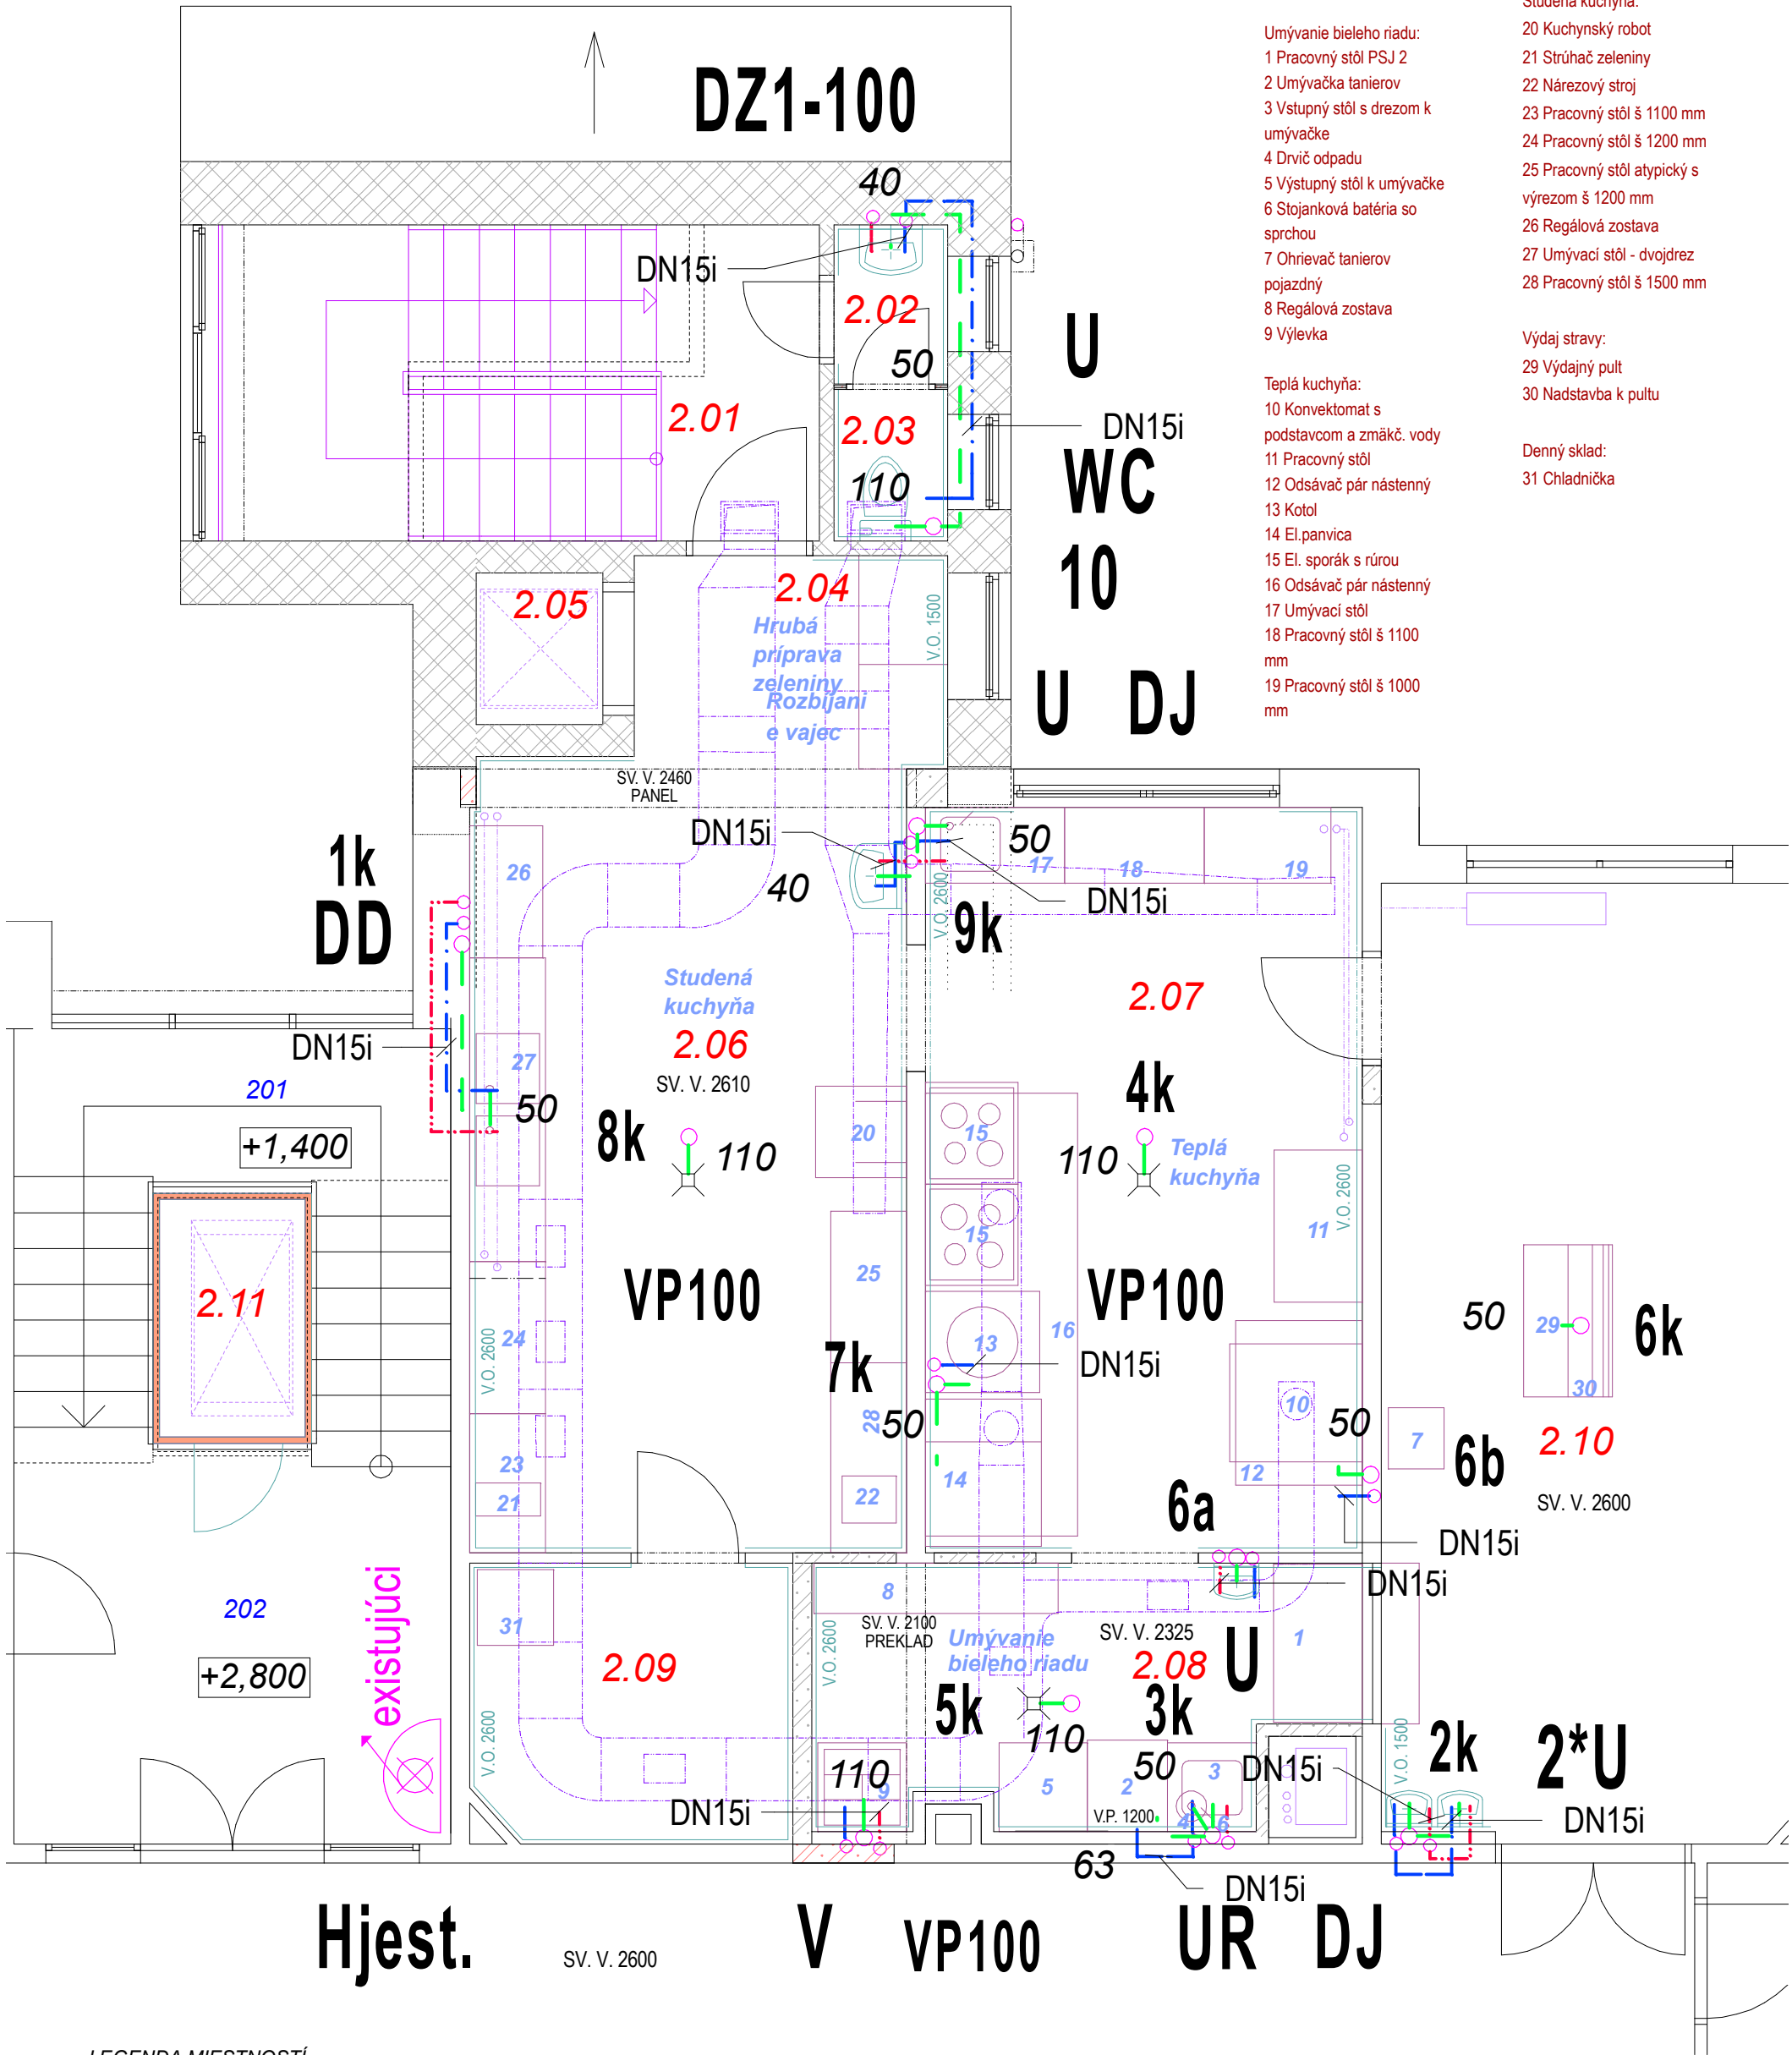

LEGENDA MIESTNOSTÍ

OZN.	ÚČEL MIESTNOSTI
2.01	SCHODISKO
2.02	PREDSEIŇ
2.03	WC - VEDÚCI ODB. VÝCVIKU
2.04	HRUBÁ PRÍPRAVA
2.05	MALÝ NÁKLADNÝ VÝŤAH
2.06	STUD. KUCHYŇA odb. uč.
2.07	TEPLÁ KUCHYŇA odb. uč.
2.08	UMÝVANIE BIELEHO RIADU
2.09	DENNÝ SKLAD
2.10	STOLOVACIA MIESTNOSŤ
2.11	OSOBNÝ VÝŤAH - ŠACHTA

ZDRAVOTECHNIKA:

AUTORI NÁVRHU		Ing. arch. Jozef KUŽMA, Ing. arch. Adriana Fertalová			VLASTNÍK VÝKRESU Slovak Medical Company, a.s. Duchnovičovo nám. 1 Prešov 080 01 tel.: 051/75 987 20		
PROJEKTANT STAVBY		Ing. Glosová Jaroslava	ZODP. PROJEKTANT	Vladimír Gajdoš			
VYPRACOVAL		Vladimír Gajdoš					
INVESTOR		Súkromná stredná odborná škola v Gíraltovciach, Dukelská 33, 087 01 Gíraltovce					
MIESTO STAVBY		Dukelská 31, 087 01 Gíraltovce			ČÍSLO ZÁKAZKY		
NÁZOV STAVBY	Zvýšenie počtu žiakov Súkromnej strednej odbornej školy v Gíraltovciach na praktickom vyučovaní					FORMÁT	2xA4
	PARCELA	1081, 1082				DÁTUM	07/2018
OBJEKT	SO 01 Internát				KLASIF. STAVBY <div></div> <div></div> <div></div> <div></div>	MIERKA	1:50
						STUPEŇ	RP
OBSAH	PODORYS 2NP					ARCHÍVNE ČÍSLO	ČÍSLO VÝKRESU
ČASŤ	E. Dokumentácia stavebných objektov - diel ZTI						3