

OCELOVÉ STENY M 1:50










- ✱ 30

1580x2130+1580x3250 MM
KOVOVÝ POŽIARNÝ UZÁVER Z DVOCH ČASTÍ


EI 30 D1
- 31

1040x2130+1040x3250 MM (5380 MM)
ZOSTAVA KOVOVEJ STENY S DVERAMI A NAD
STENA STENA SO SKLOPNÝMI OKNAMI
- 40

OCELOVÉ ZÁBRADLIE DL. 3570 MM
HMOTNOSŤ 60,00 KG

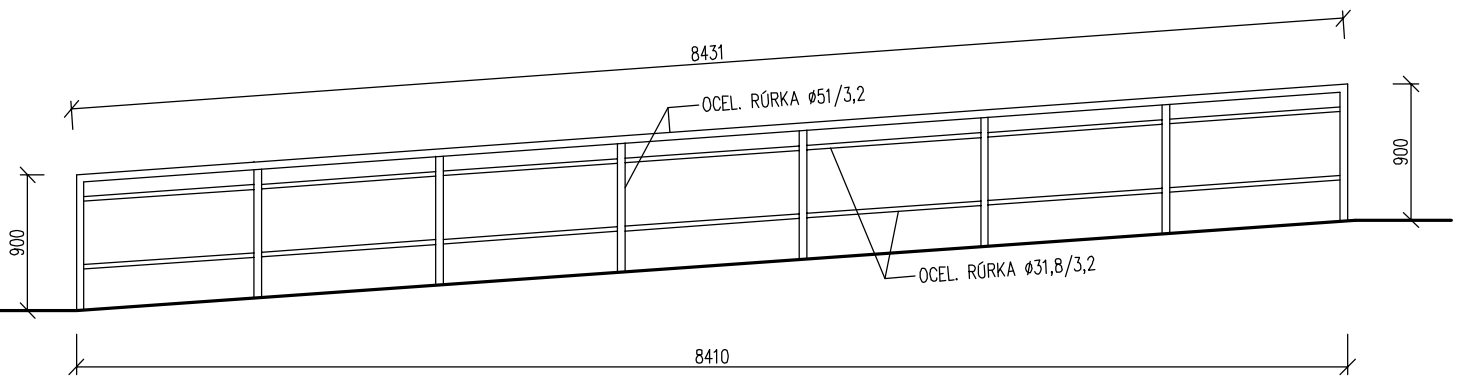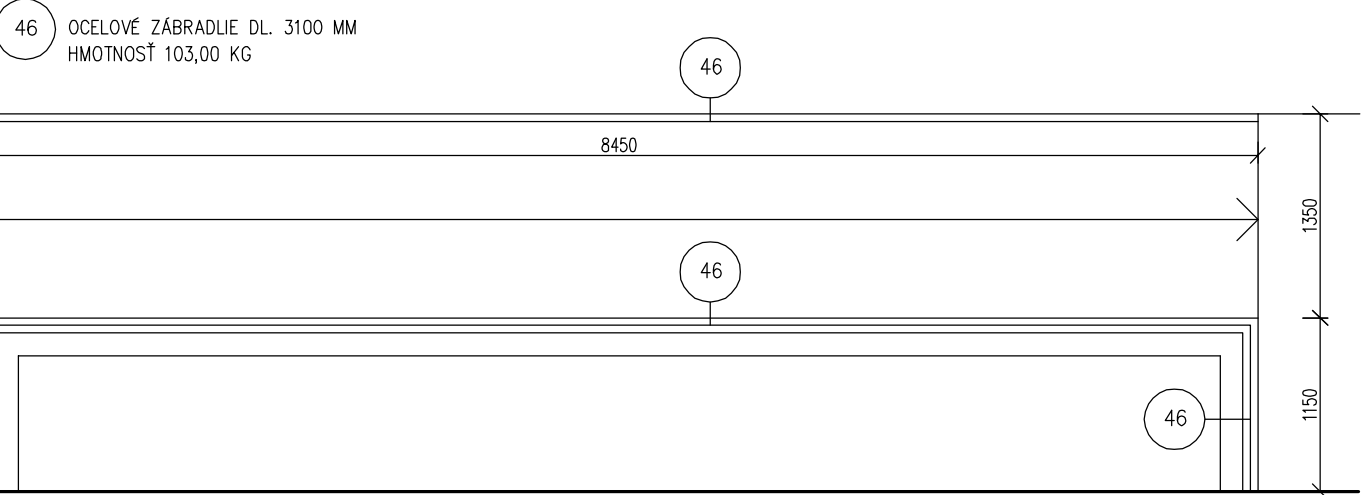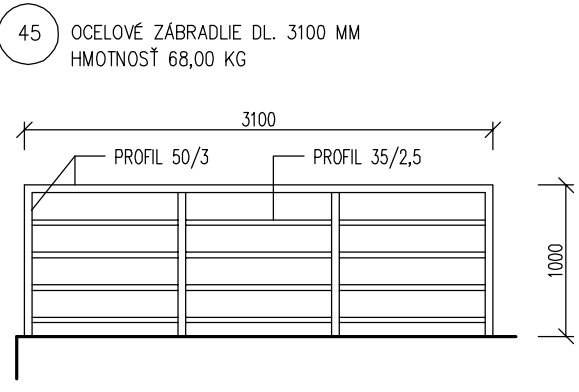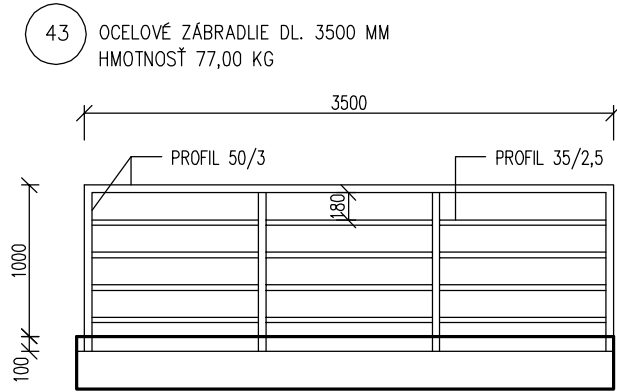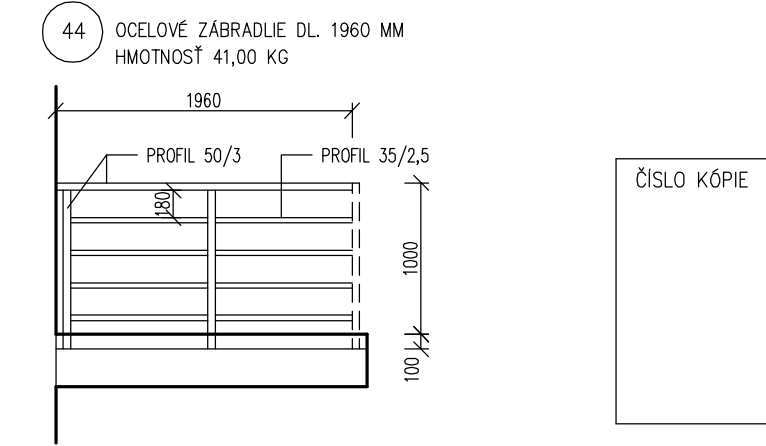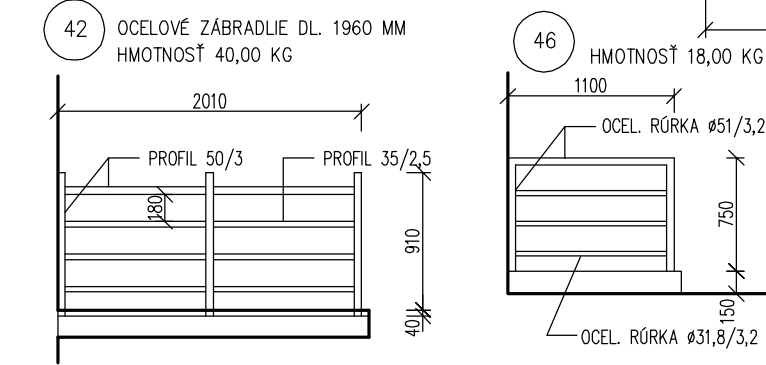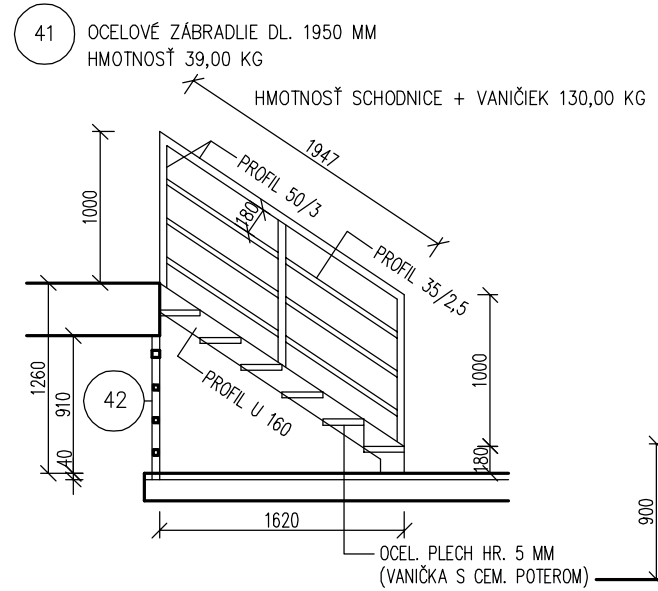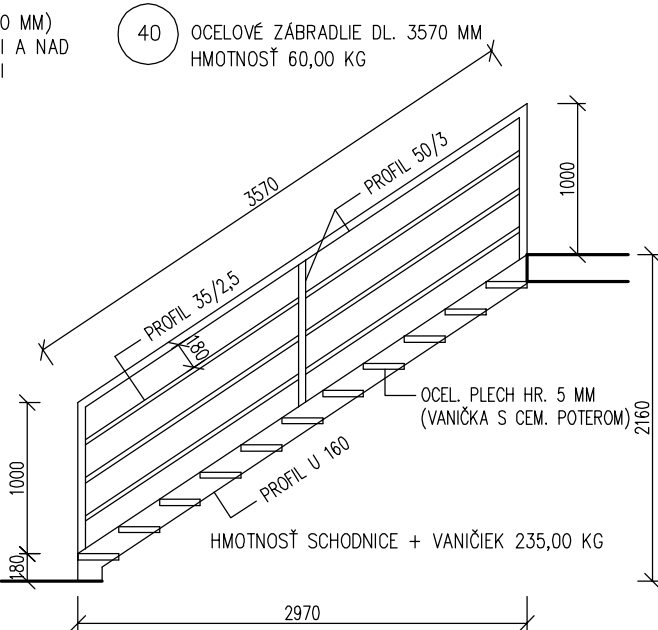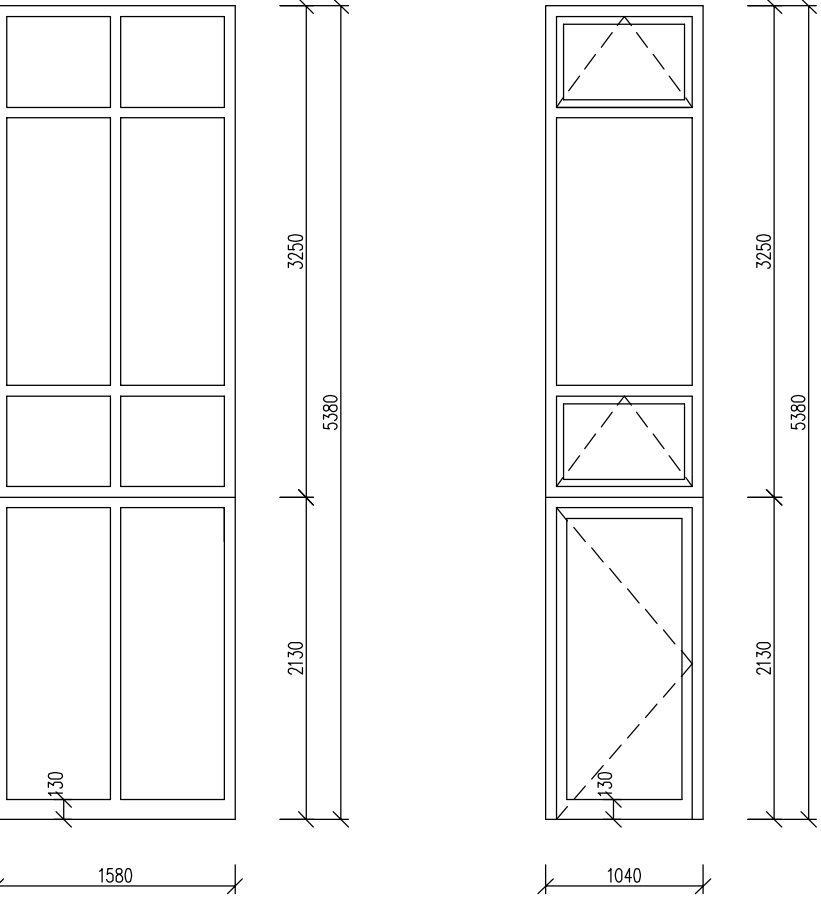

OCELOVÉ SCHODY SO ZÁBRADLÍM

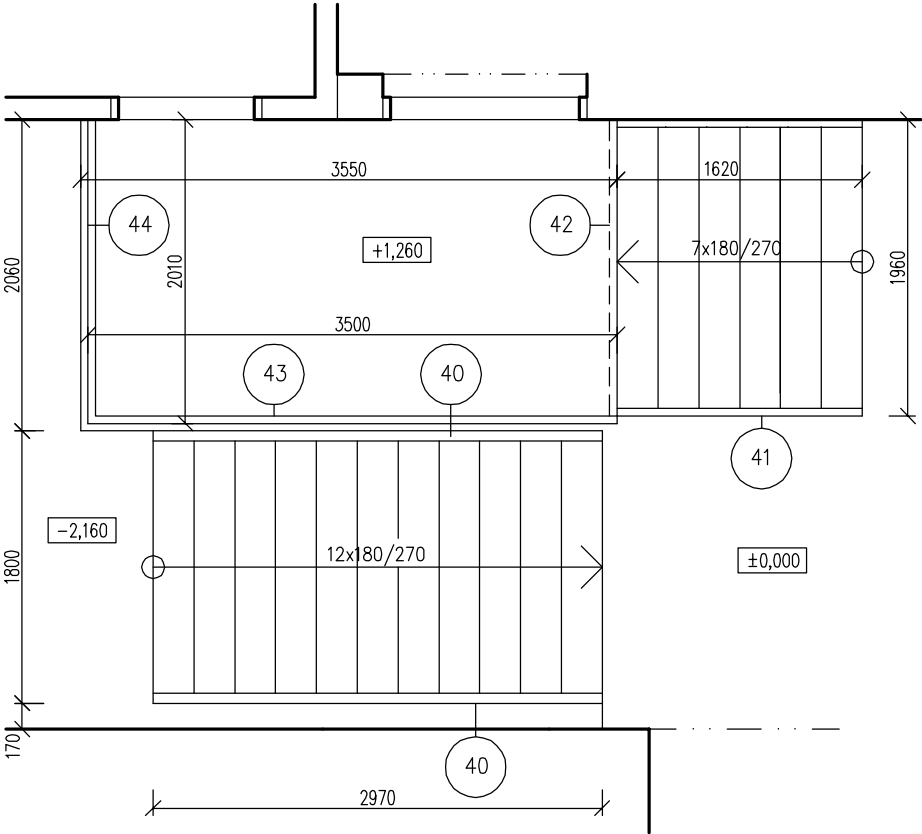

POZNÁMKA

PRED VÝROBOU KOVOVÝCH STIEN A ZÁBRADLÍ PREVERIŤ SKUTOČNÉ ROZMERY NA STAVBE.
VÝROBNÚ DOKUMENTÁCIU ODSÚHLASIŤ S PROJEKTANTOM.

AUTORI NÁVRHU		Ing. arch. Jozef KUŽMA, Ing. arch. Adriana Fertalová			VLASTNÍK VÝKRESU Slovak Medical Company, a.s. Duchnovičovo nám. 1 Prešov 080 01 tel.: 051/75 987 20		
PROJEKTANT STAVBY		Ing. arch. Jozef KUŽMA	ZODP. PROJEKTANT	Ing. J. BIRNŠTEIN			
VYPRACOVAL		Milan KIČKA					
INVESTOR		Súkromná stredná odborná škola v Gíraltovciach, Dukelská 33, 087 01 Gíraltovce					
MIESTO STAVBY		Dukelská 31, 087 01 Gíraltovce			ČÍSLO ZÁKAZKY	4/2017/SMC	
NÁZOV STAVBY	Zvýšenie počtu žiakov Súkromnej strednej odbornej školy v Gíraltovciach na praktickom vyučovaní					FORMÁT	2x A4
	PARCELA	1083				DÁTUM	04/2017
OBJEKT	SO 02 – Dielne				KLASIF. STAVBY	MIERKA	1:50
						STUPEŇ	
OBSAH		SCHÉMY PSV VÝROBKOV			ARCHÍVNE ČÍSLO	ČÍSLO VÝKRESU	
ČASŤ		E. Dokumentácia stavebných objektov – diel ASR			4/2017/SMC	20	

ČÍSLO KÓPIE