



PRÍSTREŠOK NA PARKOVANIE BICYKLOV - REZ B-B

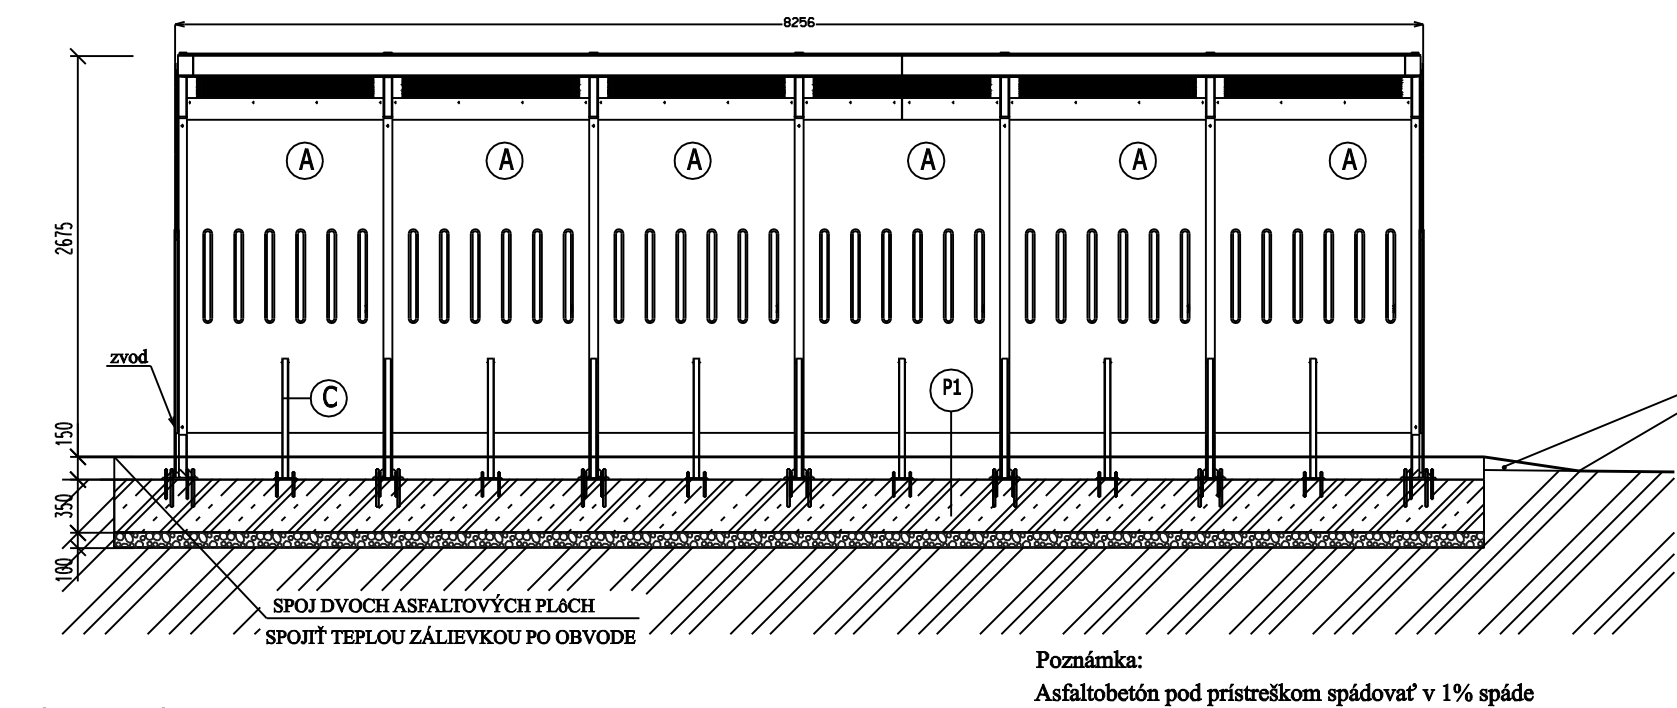


ZÁKLADOVÁ DOSKA
P6DORYS - ZÁKLADOVÁ DOSKA
Betón C25/30 - 6,24 m3

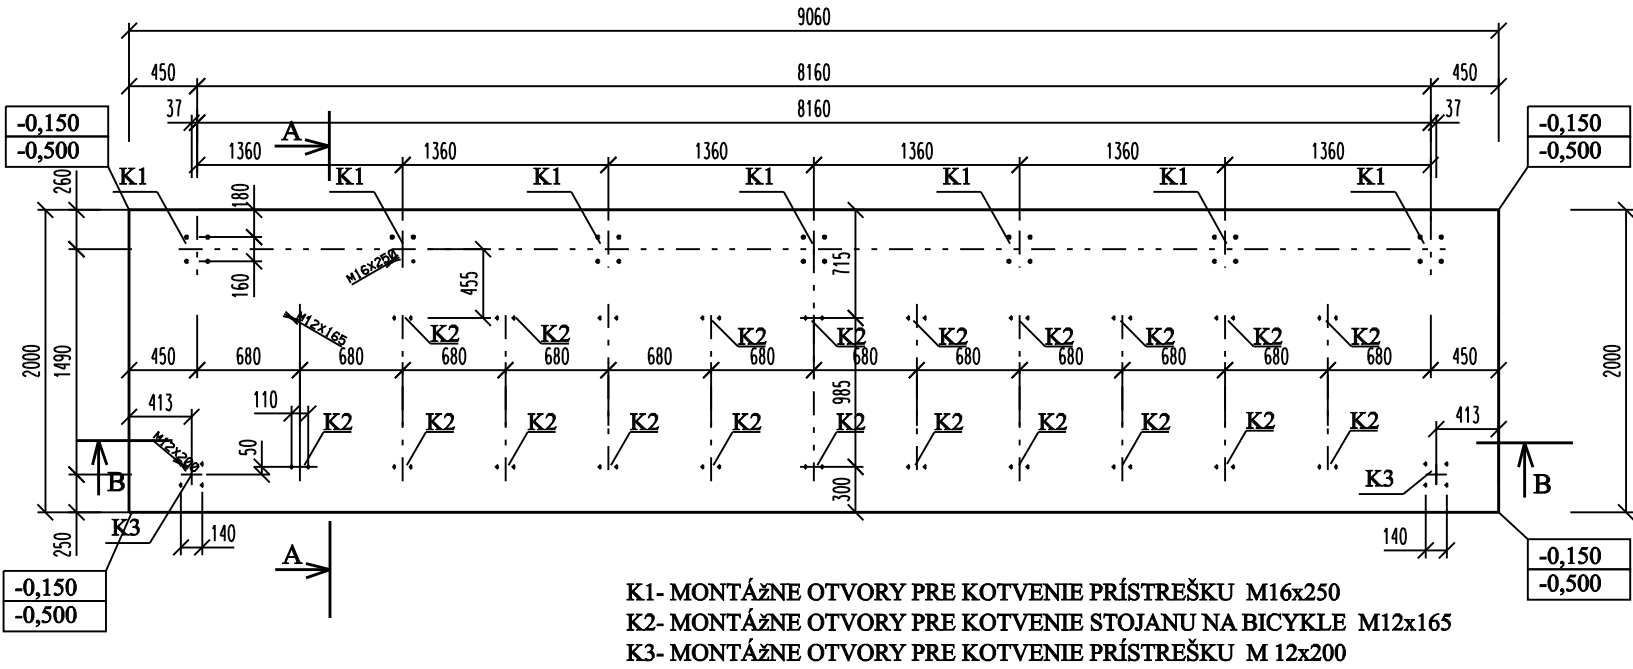


POZNÁMKY:
-JE NUTNÉ DODRŽAŤ KÓTU HORNEJ HRANY BETÓNOVÉHO ZÁKLADU 150mm POD ÚROVŇOU ASFALTOBETÓNU
-BETÓN C25/30
-Ž.B. DOSKU ARMOVAŤ PRI SPODNOM AJ VRCHNOM POVRCHU R8, 100x100 mm PROTI VZNIKU TRHLÍN
-KOTVIŤ NA MECHANICKÉ KOTVY DO PREDVŤRANÝCH A VYČISTENÝCH OTVOROV NA CHEM MALTU
-PRIEMER VŤRANÉHO OTVORU O 2mm VAČŠÍ AKO PRIEMER KOTVY. KOTVY MUSIA VYČNIEVAŤ MIN. 70 mm NAD BETÓN. ZÁKLAD

POZNÁMKY:
-PRI REALIZÁCII POSTUPOVAŤ V SÚLADE S PLATNÝMI STN EN
-PRI REALIZÁCII STAVEBNÉ VÝKRESY PREKONTROLOVAŤ A VŠETKY NEZROVNALOSTI KONZULTOVAŤ S PROJEKTANTOM !!!!
-NÁKRESY JEDNOTLIVÝCH VÝROBKOV VO VÝKAZOCH NENAHRAĐZAJÚ VÝROBNÚ ANI DIELENSKÚ DOKUMENTÁCIU
-PODROBNOSTI V PD SA MUSIA VYKONAŤ V ZMYSLE PLATNÝCH RESP. ZÁVAZNÝCH STN,SCHVÁLENÝCH TECHNOLOG. ,
POSTUPOCH PODÁVAŤ TAK, ABY DIELO SPLŇALO FUNKČNÉ PREDPOKLADY PRE PROJEKTOVANIE K ÚČELU VYUŽITIA
-V PRÍPADE ZISTENIA NEJASNOSTÍ SKUTKOVÉHO STAVU S PROJEKTOVÝM RIEŠENÍM JE POTREBNÉ KONTAKTOVAŤ PROJEKTANTA

PRÍSTREŠOK NA PARKOVANIE BICYKLOV - REZ A-A

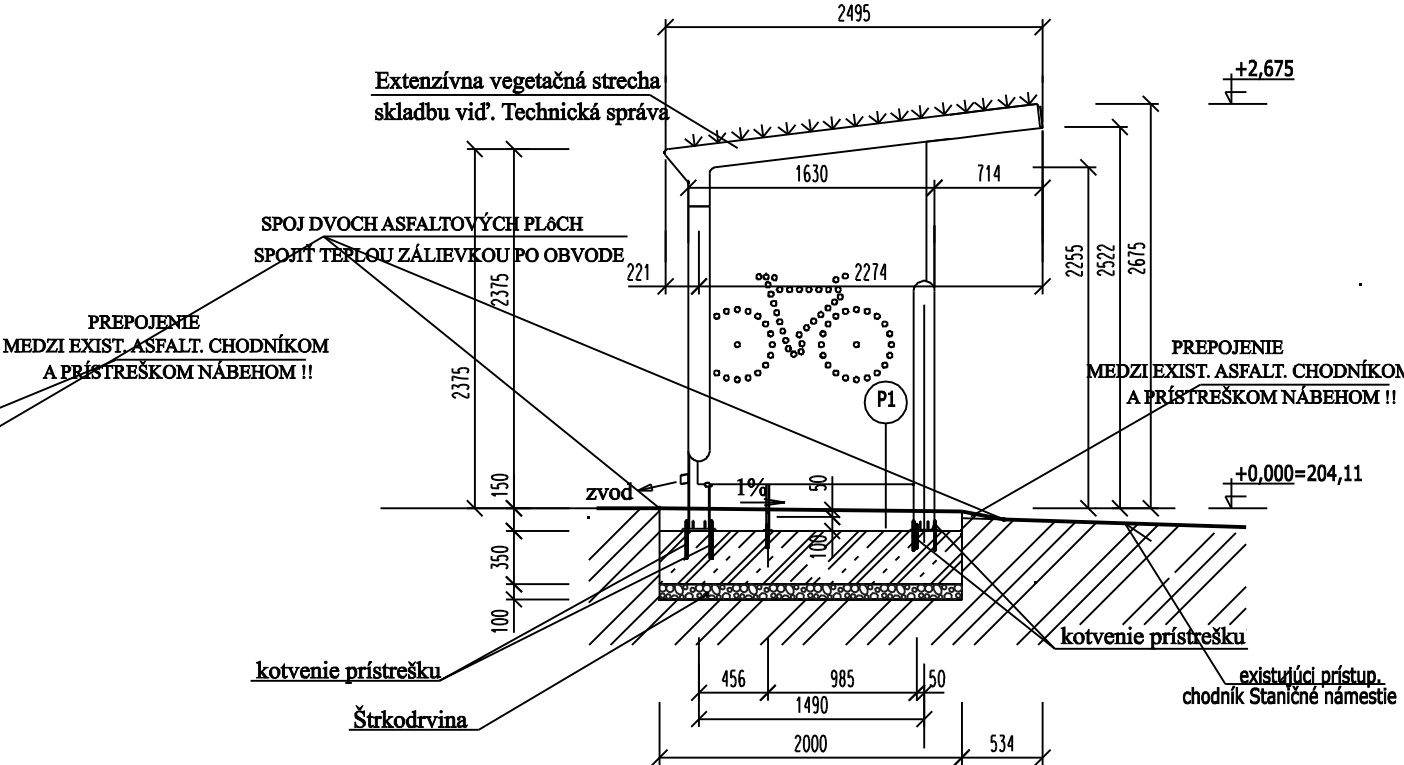

ZÁKLADOVÁ DOSKA- DETAIL
REZ ZÁKLADOVOU DOSKOU rozmer základovej dosky: 5000x 9060 x 350 mm

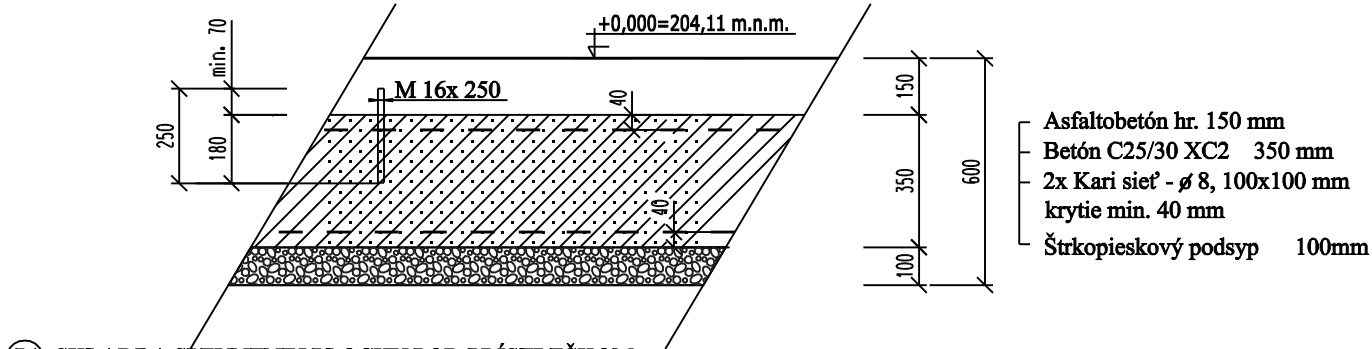

(P1)- SKLADBA SPEVNENEJ PLOCHY POD PRÍSTREŠKOM:

-ASFALTOVÝ BETÓN ACp11;I	50 mm
-ASFALTOVÝ INFILTRAČNÝ POSTREK PI;0,7kg/m2	
-ASFALTOVÝ BETÓN ACp16;I	100 mm
-ASFALTOVÝ INFILTRAČNÝ POSTREK PI;0,7kg/m2	
-ŽELEZOBETÓNOVÁ ARMOVANÁ DOSKA	350 mm
BETÓN tr.C25/30	
(armovanie pri spodnom a vrchnom okraji kari sieťami R8 oká 100x100mm)	
-ŠTRKODRVINA ŠD 31,5(45)Gc	100 mm
SPOLU	600 mm

- Legenda
- (A) Bezpečnostné sklo (kalené) hr. 8 mm
 - (B) Eztenzivna vegetačná strecha
 - (C) Stojan na bicykle (spolu 10 ks)
 - (D) Dizajnový podhľad zo smrekových lamiel

+0,000=204,11 m.n.m.

INVESTOR: Mesto Košice, Trieda SNP 48/A, 040 11 Košice		Progressum,s.r.o. Jenisejská 59 Košice- mestská časť Nad jazerom 040 12	Č. páre:	
MIESTO STAVBY: p.č. 2633/196 (pacrely E- 1197,1199/1) ,okr.Košice I., obec: Košice- Staré mesto, kat. úz.- Stredné mesto				
ZODPOV. PROJEKTANT: Ing. Pavol Juhas	VYPRACOVAL: Ing. Pavol Juhas, Ing. Jana Frielichová			
NÁZOV STAVBY: Doplnková infraštruktúra pre cyklistov v meste Košice SO 02-Staničné námestie		STUPEŇ PD: ODS		DÁTUM: 07/2019
NÁZOV VÝKRESU: Základová doska, Rez A-A,B-B prístreškom na parkovanie bicyklov		MIERKA: 1:50, 1:25		Č. VÝKRESU: A-02