


REZ EXTENZÍVNOU VEVEGETAČNOU STRECHOU

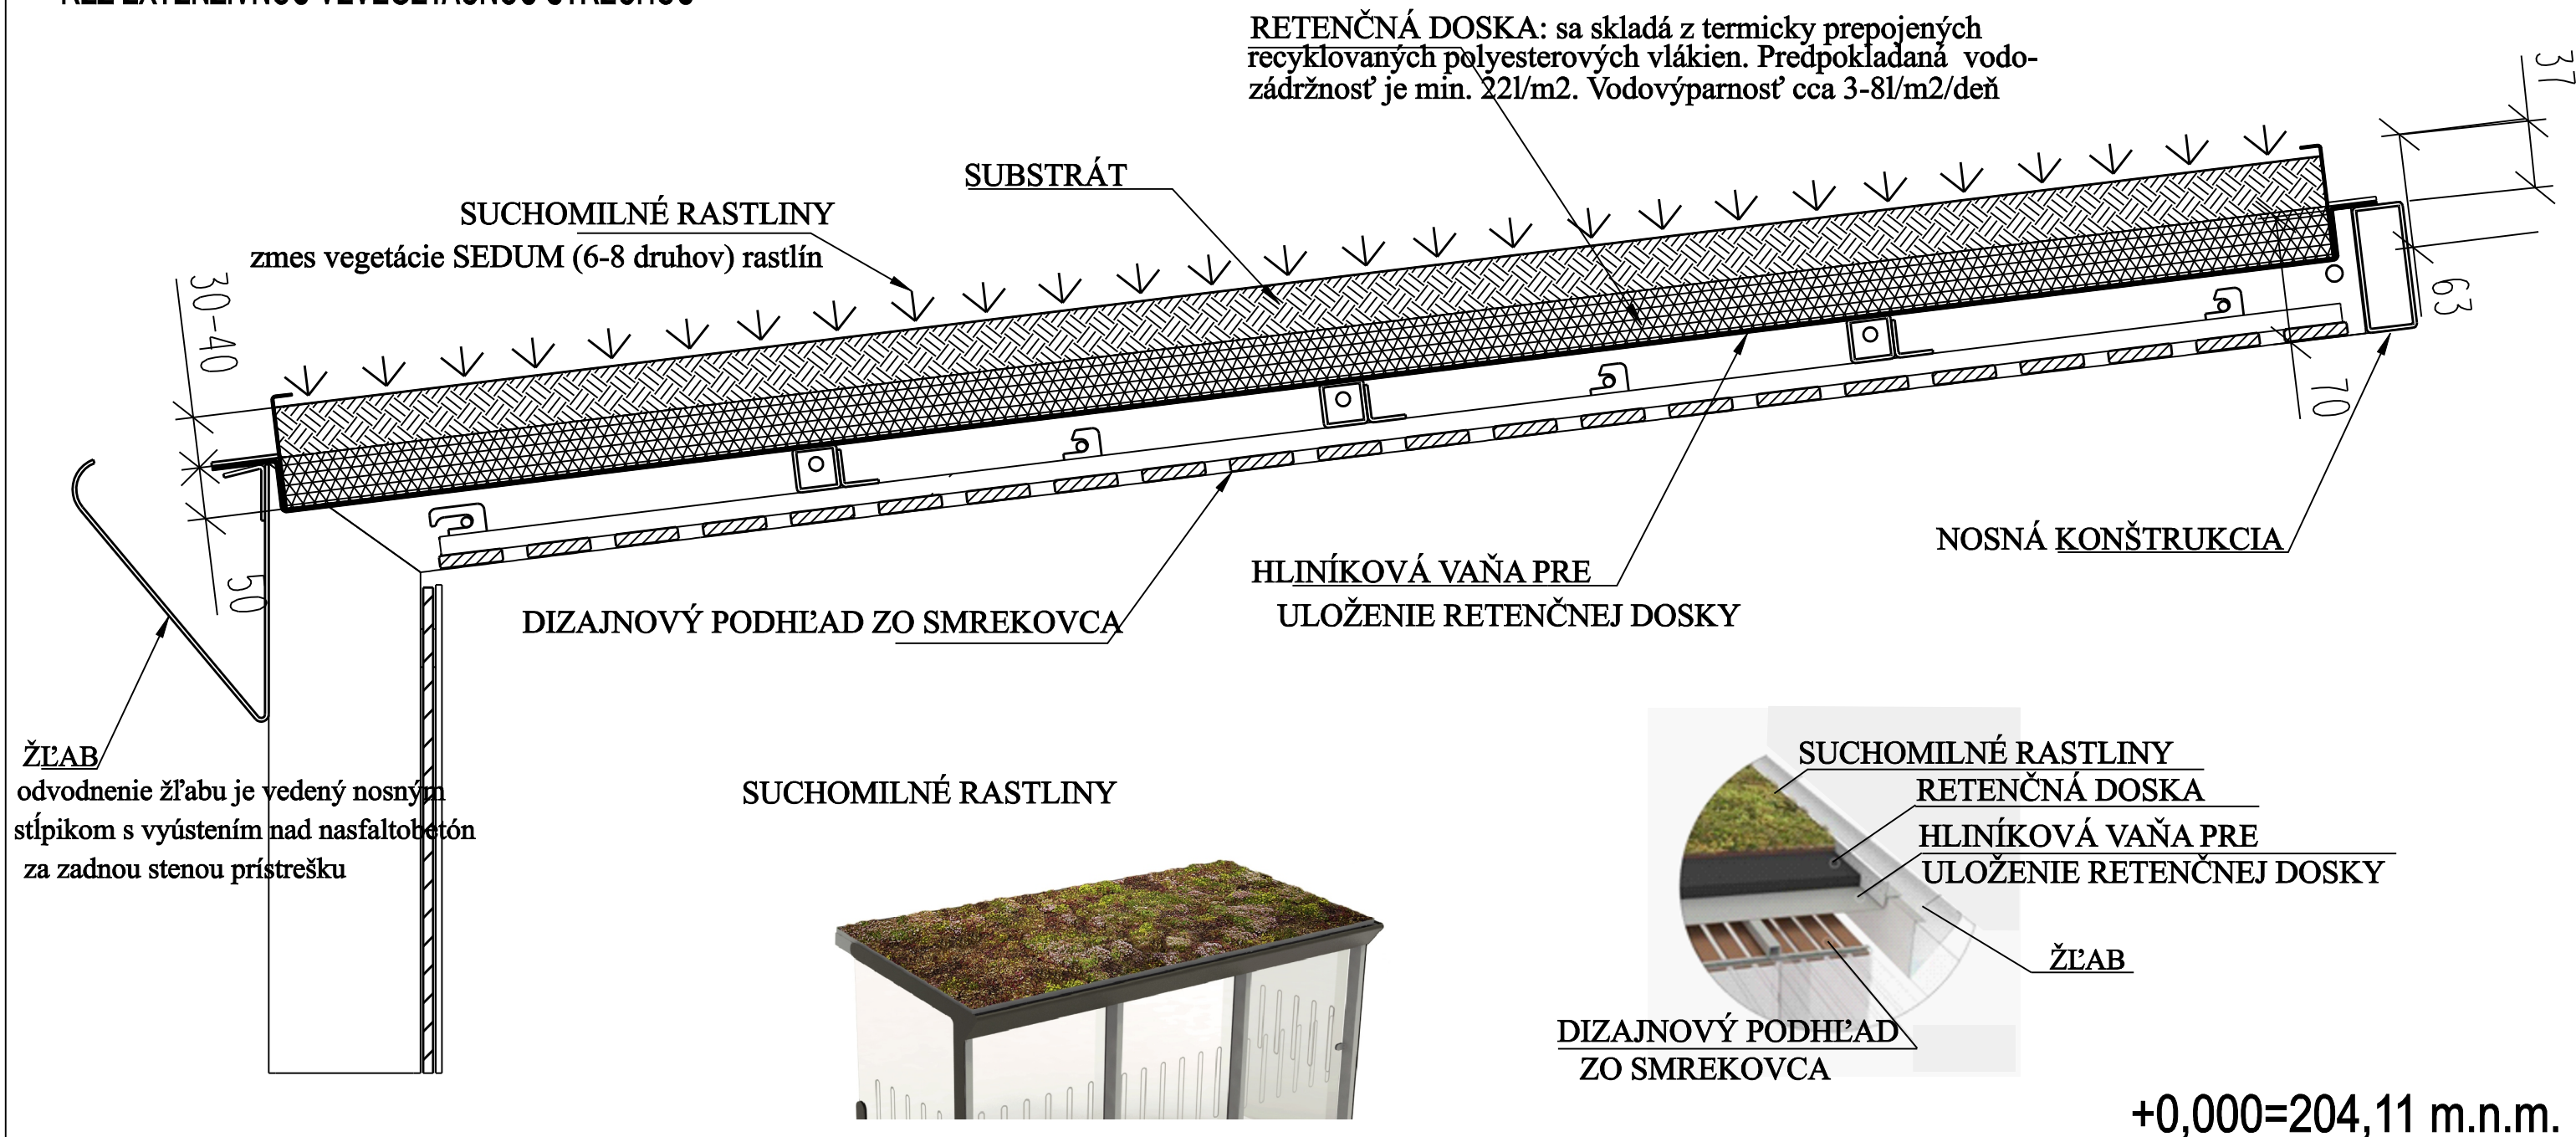

+0,000=204,11 m.n.m.



DIZAJNOVÝ PODHĽAD ZO SMREKOVCA

INVESTOR: Mesto Košice, Trieda SNP 48/A, 040 11 Košice		Progressum,s.r.o. Jenisejská 59 Košice- mestská časť Nad jazerom 040 12	Č. páre:
MIESTO STAVBY: p.č. 2633/196 (pacrely E- 1197,1199/1) ,okr.Košice I., obec: Košice- Staré mesto, kat. úz.- Stredné mesto			
ZODPOV. PROJEKTANT: Ing. Pavol Juhas	VYPRACOVAL: Ing. Pavol Juhas, Ing. Jana Frielichová		
NÁZOV STAVBY: Doplnková infraštruktúra pre cyklistov v meste Košice SO 02- Staničné námestie		STUPEŇ PD: ODS	DÁTUM: 07/2019
NÁZOV VÝKRESU: Rez extenzívnou vegetačnou strechou - prístrešok na parkovanie bicyklov		MIERKA: ---	Č. VÝKRESU: A-04