




PRÍSTREŠOK NA PARKOVANIE BICYKLOV- BOČNÝ POHĽAD

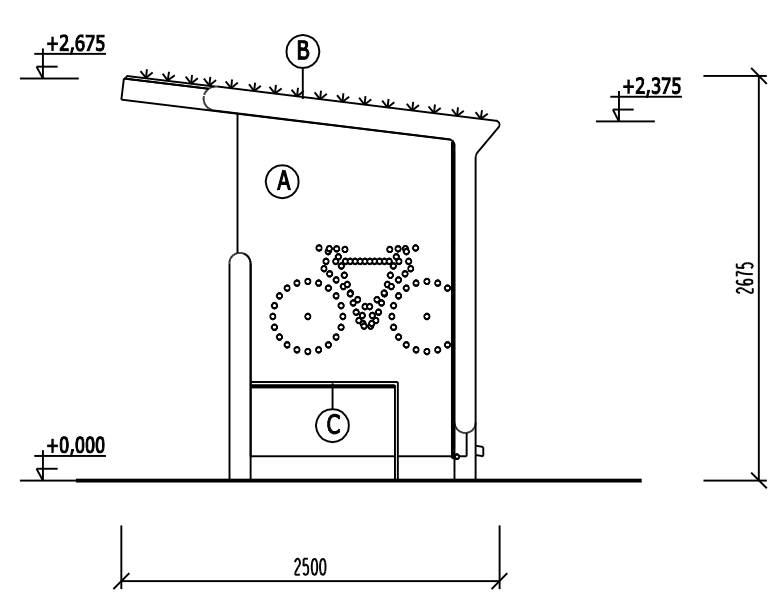

STOJAN NA BICYKLE


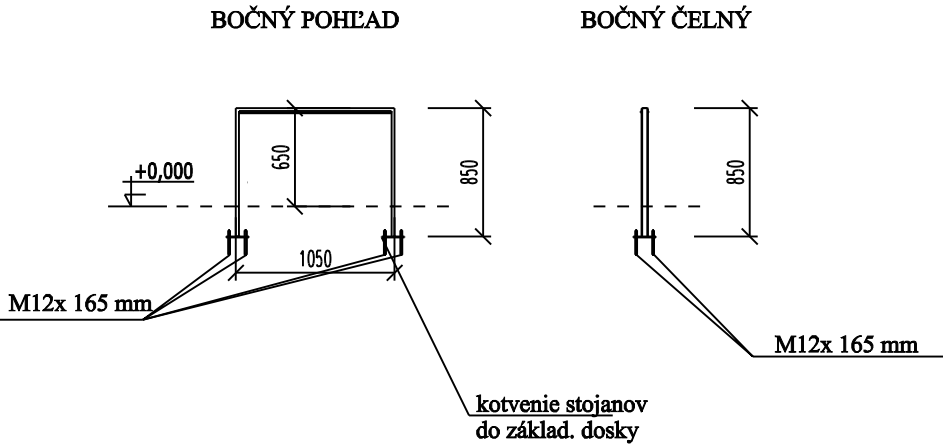


PRÍSTREŠOK NA PARKOVANIE BYCIKLOV - ČELNÝ POHĽAD

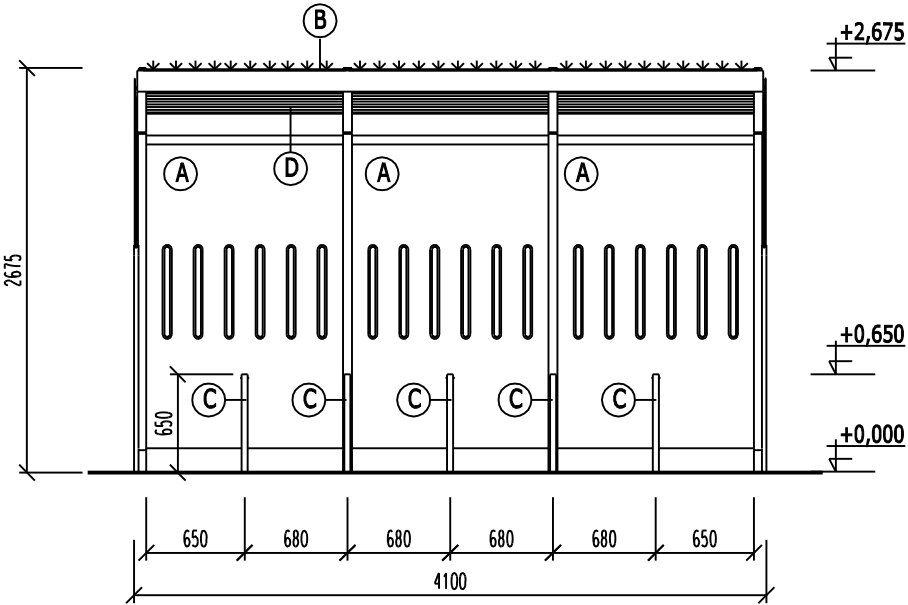


PRÍSTREŠOK NA PARKOVANIE BICYKLOV

Axonometria

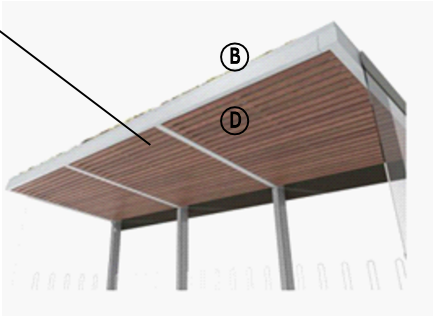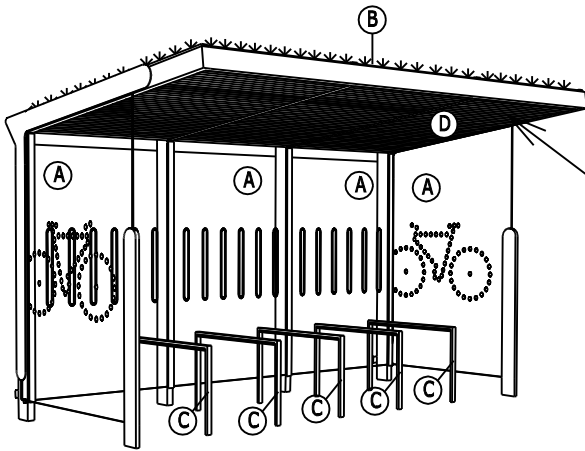


BOČNÝ ČELNÝ

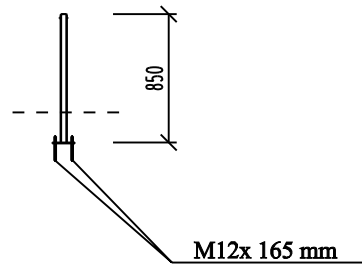

PRÍSTREŠOK NA PARKOVANIE BICYKLOV - PODORYS STRECHY

Odvodnenie voľne na plochu

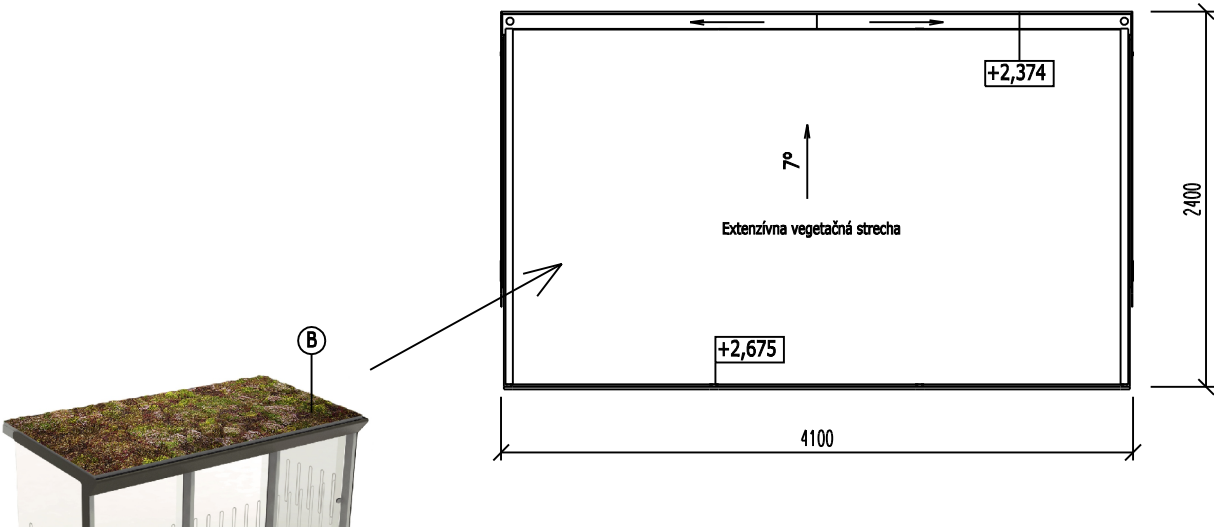

POZNÁMKY:
-JE NUTNÉ DODRŽAŤ KÓTU HORNEJ HRANY BETÓNOVÉHO ZÁKLADU 150mm POD ÚROVŇOU ASFALTOBETÓNU
-BETÓN C25/30
-Ž.B. DOSKU ARMOVAŤ PRI SPODNOM AJ VRCHNOM POVRCHU R8, 100x100 mm PROTI VZNIKU TRHLÍN
-KOTVIŤ NA MECHANICKÉ KOTVY DO PREDVŤRANÝCH A VYČISTENÝCH OTVOROV NA CHEM MALTU
-PRIEMER VŤRANÉHO OTVORU O 2mm VACŠÍ AKO PRIEMER KOTVY. KOTVY MUSIA VYČNIEVAŤ MIN. 70 mm NAD BETÓN. ZÁKLAD

POZNÁMKY:

-PRI REALIZÁCII POSTUPOVAŤ V SÚLADE S PLATNÝMI STN EN
-PRI REALIZÁCII STAVEBNÉ VÝKRESY PREKONTROLOVAŤ A VŠETKY NEZROVNALOSTI KONZULTOVAŤ S PROJEKTANTOM !!!!
-NÁKRESY JEDNOTLIVÝCH VÝROBKOV VO VÝKAZOCH NENAHRÁDZAJÚ VÝROBNÚ ANI DIELENSKÚ DOKUMENTÁCIU
-PODROBNOSTI V PD SA MUSIA VYKONAŤ V ZMYSLE PLATNÝCH RESP. ZÁVAZNÝCH STN,SCHVÁLENÝCH TECHNOLOG. ,
POSTUPOCH PODÁVAŤ TAK, ABY DIELO SPĽŇALO FUNKČNÉ PREDPOKLADY PRE PROJEKTOVANIE K ÚČELU VYUŽITIA
- V PRÍPADE ZISTENIA NEJASNOSTÍ SKUTKOVÉHO STAVU S PROJEKTOVÝM RIEŠENÍM JE POTREBNÉ KONTAKTOVAŤ PROJEKTANTA

+0,000=205,54 m.n.m.

INVESTOR:	Mesto Košice, Trieda SNP 48/A, 040 11 Košice	Progressum,s.r.o. Jenisejská 59 Košice- mestská časť Nad jazerom 040 12	Č. páre:
MIESTO STAVBY:	p.č. 2014/1,okr.Košice I., obec: Košice- Staré mesto, kat. úz.- Stredné mesto		
ZODPOV. PROJEKTANT:	Ing. Pavol Juhas		
VYPRACOVAL:	Ing. Pavol Juhas, Ing. Jana Frielichová	STUPEŇ PD: ODS	DÁTUM: 07/2019
NÁZOV STAVBY:	Doplnková infraštruktúra pre cyklistov v meste Košice		
	SO 03- Krytá mestská plaváreň Košice		
NÁZOV VÝKRESU:	Pohľady- prístrešok na parkovanie bicyklov	MIERKA: 1:50	Č. VÝKRESU: A-03