


REZ EXTENZÍVNOU VEVEGETAČNOU STRECHOU

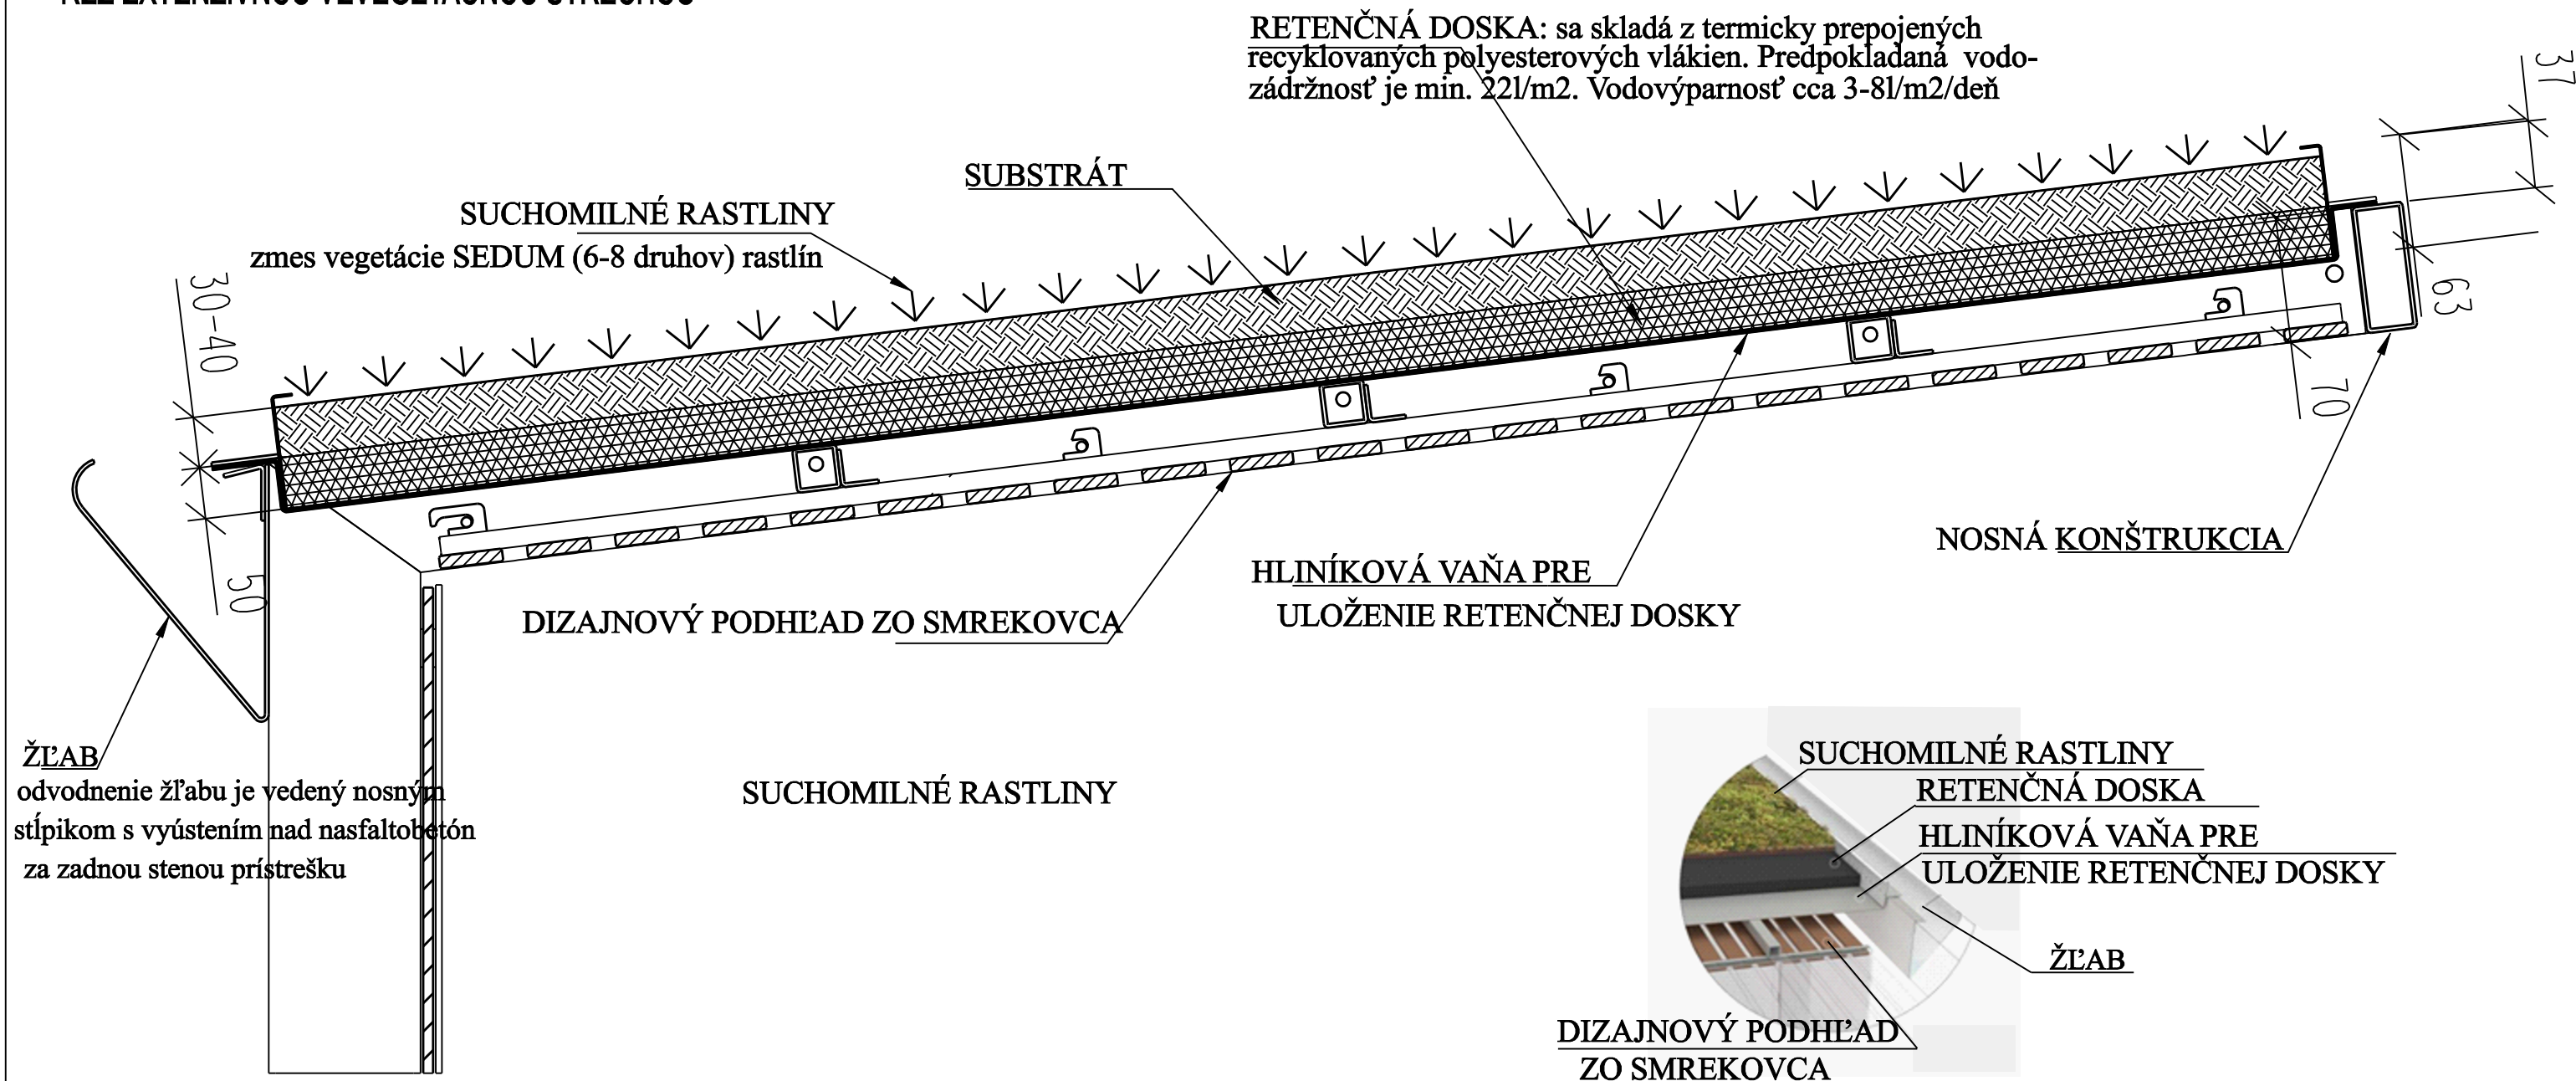

+0,000=244,33 m.n.m.



DIZAJNOVÝ PODHĽAD ZO SMREKOVCA

INVESTOR: Mesto Košice, Trieda SNP 48/A, 040 11 Košice		Progressum,s.r.o. Jenisejská 59 Košice- mestská časť Nad jazerom 040 12	Č. páre:
MIESTO STAVBY: p.č. 1383/1 ,okr.Košice II., obec: Košice- Západ, kat. úz.- Terasa			
ZODPOV. PROJEKTANT: Ing. Pavol Juhas	VYPRACOVAL: Ing. Pavol Juhas, Ing. Jana Frielichová		
NÁZOV STAVBY: Doplnková infraštruktúra pre cyklistov v meste Košice SO 04-Základná škola Trebišovská		STUPEŇ PD: ODS	DÁTUM: 07/2019
NÁZOV VÝKRESU: Rez extenzívnou vegetačnou strechou - prístrešok na parkovanie bicyklov		MIERKA: ----	Č. VÝKRESU: A-04