



ZÁKLADOVÁ DOSKA  
P6DORYS - ZÁKLADOVÁ DOSKA  
Betón C25/30 - 6,24 m3

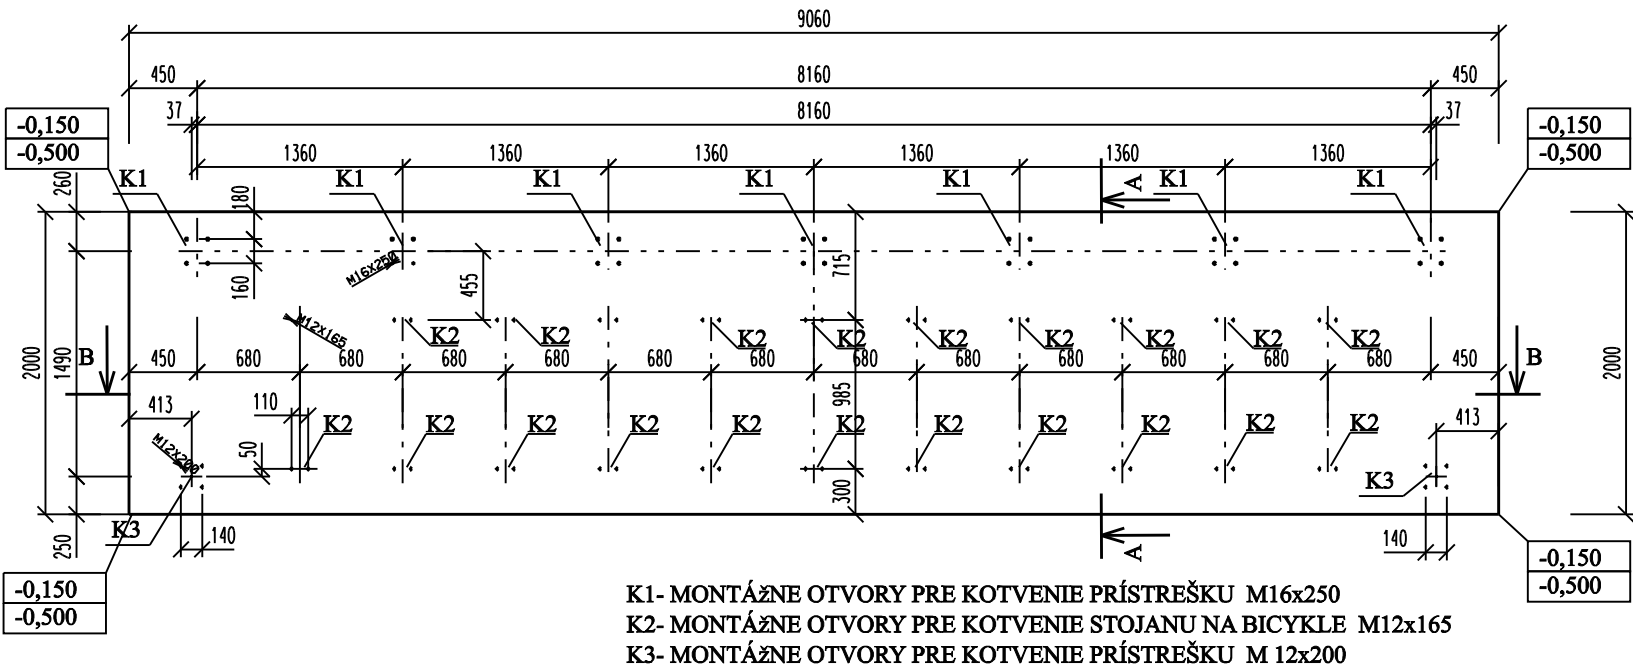


POZNÁMKY:  
-JE NUTNÉ DODRŽAŤ KÓTU HORNEJ HRANY BETÓNOVÉHO ZÁKLADU 150mm POD ÚROVŇOU ASFALTOBETÓNU  
-BETÓN C25/30  
-Ž.B. DOSKU ARMOVAŤ PRI SPODNOM AJ VRCHNOM POVRCHU R8, 100x100 mm PROTI VZNIKU TRHLÍN  
-KOTVIŤ NA MECHANICKÉ KOTVY DO PREDVŤRANÝCH A VYČISTENÝCH OTVOROV NA CHEM MALTU  
-PRIEMER VŤRANÉHO OTVORU O 2mm VAČŠÍ AKO PRIEMER KOTVY. KOTVY MUSIA VYČNIEVAŤ MIN. 70 mm NAD BETÓN. ZÁKLAD

POZNÁMKY:  
-PRI REALIZÁCII POSTUPOVAŤ V SÚLADE S PLATNÝMI STN EN  
-PRI REALIZÁCII STAVEBNÉ VÝKRESY PREKONTROLOVAŤ A VŠETKY NEZROVNALOSTI KONZULTOVAŤ S PROJEKTANTOM !!!!  
-NÁKRESY JEDNOTLIVÝCH VÝROBKOV VO VÝKAZOCH NENAHRAĐZAJÚ VÝROBNÚ ANI DIELENSKÚ DOKUMENTÁCIU  
- PODROBNOSTI V PD SA MUSIA VYKONAŤ V ZMYSLE PLATNÝCH RESP. ZÁVAZNÝCH STN,SCHVÁLENÝCH TECHNOLOG. ,  
POSTUPOCH PODÁVAŤ TAK, ABY DIELO SPLŇALO FUNKČNÉ PREDPOKLADY PRE PROJEKTOVANIE K ÚČELU VYUŽITIA  
- V PRÍPADE ZISTENIA NEJASNOSTÍ SKUTKOVÉHO STAVU S PROJEKTOVÝM RIEŠENÍM JE POTREBNÉ KONTAKTOVAŤ PROJEKTANTA

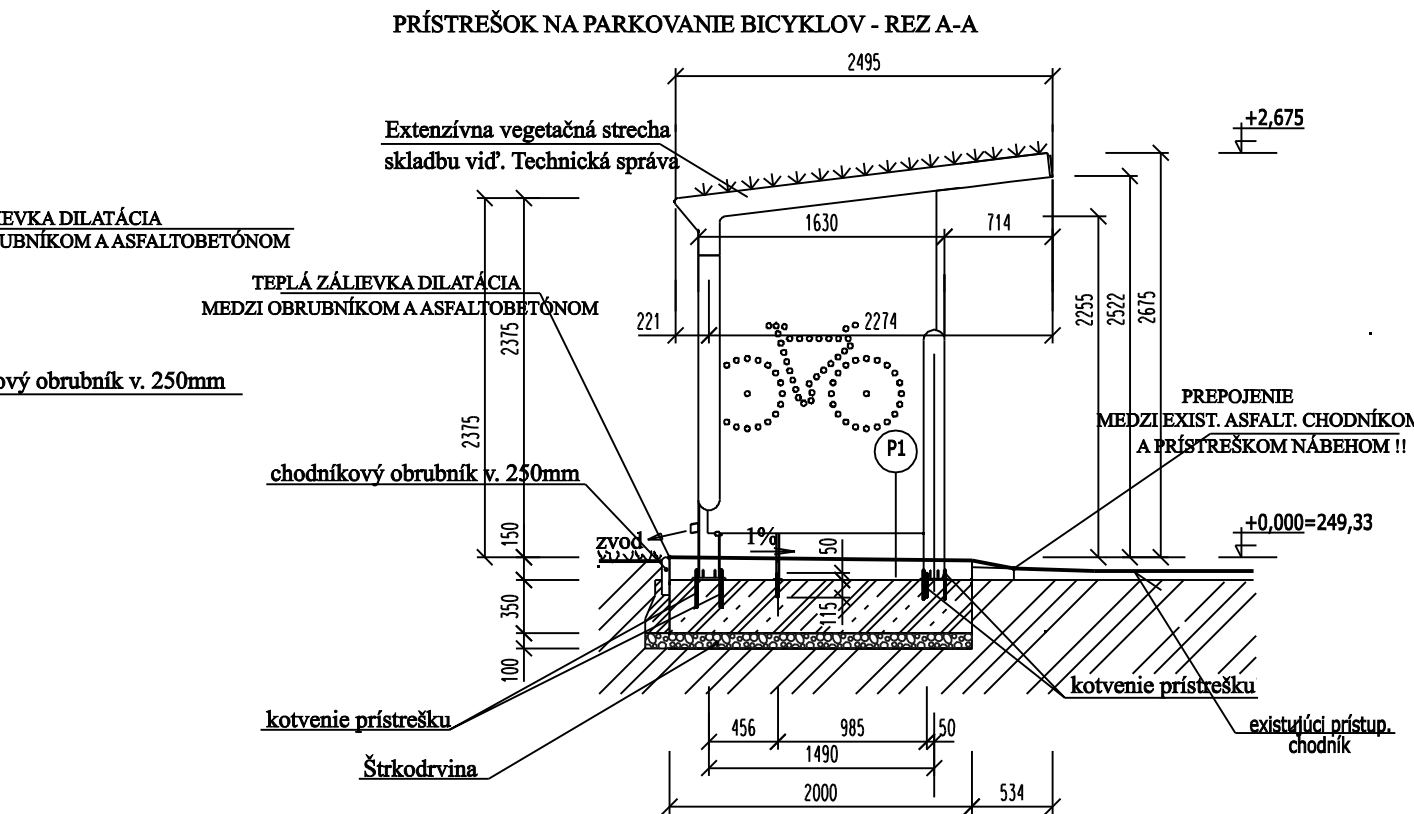

ZÁKLADOVÁ DOSKA- DETAIL  
REZ ZÁKLADOVOU DOSKOU rozmer základovej dosky: 5000x 9060 x 350 mm

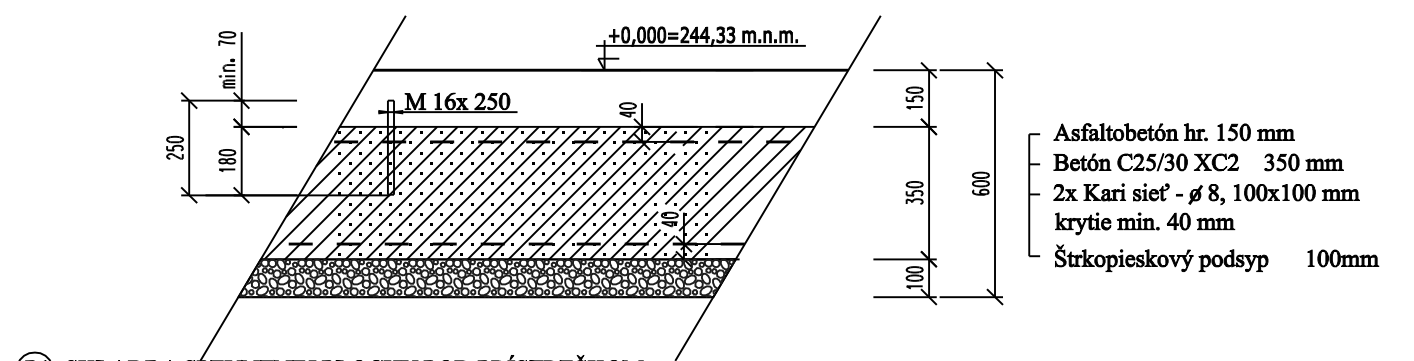

**(P1)- SKLADBA SPEVNENEJ PLOCHY POD PRÍSTREŠKOM:**

-ASFALTOVÝ BETÓN ACp11;I	50 mm
-ASFALTOVÝ INFILTRAČNÝ POSTREK PI;0,7kg/m2	
-ASFALTOVÝ BETÓN ACp16;I	100 mm
-ASFALTOVÝ INFILTRAČNÝ POSTREK PI;0,7kg/m2	
-ŽELEZOBETÓNOVÁ ARMOVANÁ DOSKA	350 mm
BETÓN tr.C25/30	
(armovanie pri spodnom a vrchnom okraji kari sieťami R8 oká 100x100mm)	
-ŠTRKODRVINA ŠD 31,5(45)Gc	100 mm
SPOLU	600 mm

+0,000=244,33 m.n.m.

INVESTOR:	Mesto Košice, Trieda SNP 48/A, 040 11 Košice	Progressum,s.r.o. Jenisejská 59 Košice- mestská časť Nad jazerom 040 12	Č. páre:
MIESTO STAVBY:	p.č. 1383/1 ,okr.Košice II., obec: Košice- Západ, kat. úz.- Terasa		
ZODPOV. PROJEKTANT:	Ing. Pavol Juhas		
VYPRACOVAL:	Ing. Pavol Juhas, Ing. Jana Frielichová	STUPEŇ PD: ODS	DÁTUM: 07/2019
NÁZOV STAVBY:	Doplnková infraštruktúra pre cyklistov v meste Košice SO 04-Základná škola Trebišovská		
NÁZOV VÝKRESU:	ZÁKLADOVÁ DOSKA, REZY PRÍSTREŠKOM NA PARKOVANIE BICYKLOV	MIERKA:	Č. VÝKRESU:
		1:50, 1:25	A-02