


SITUÁCIA
STAVBY
m 1 : 1000

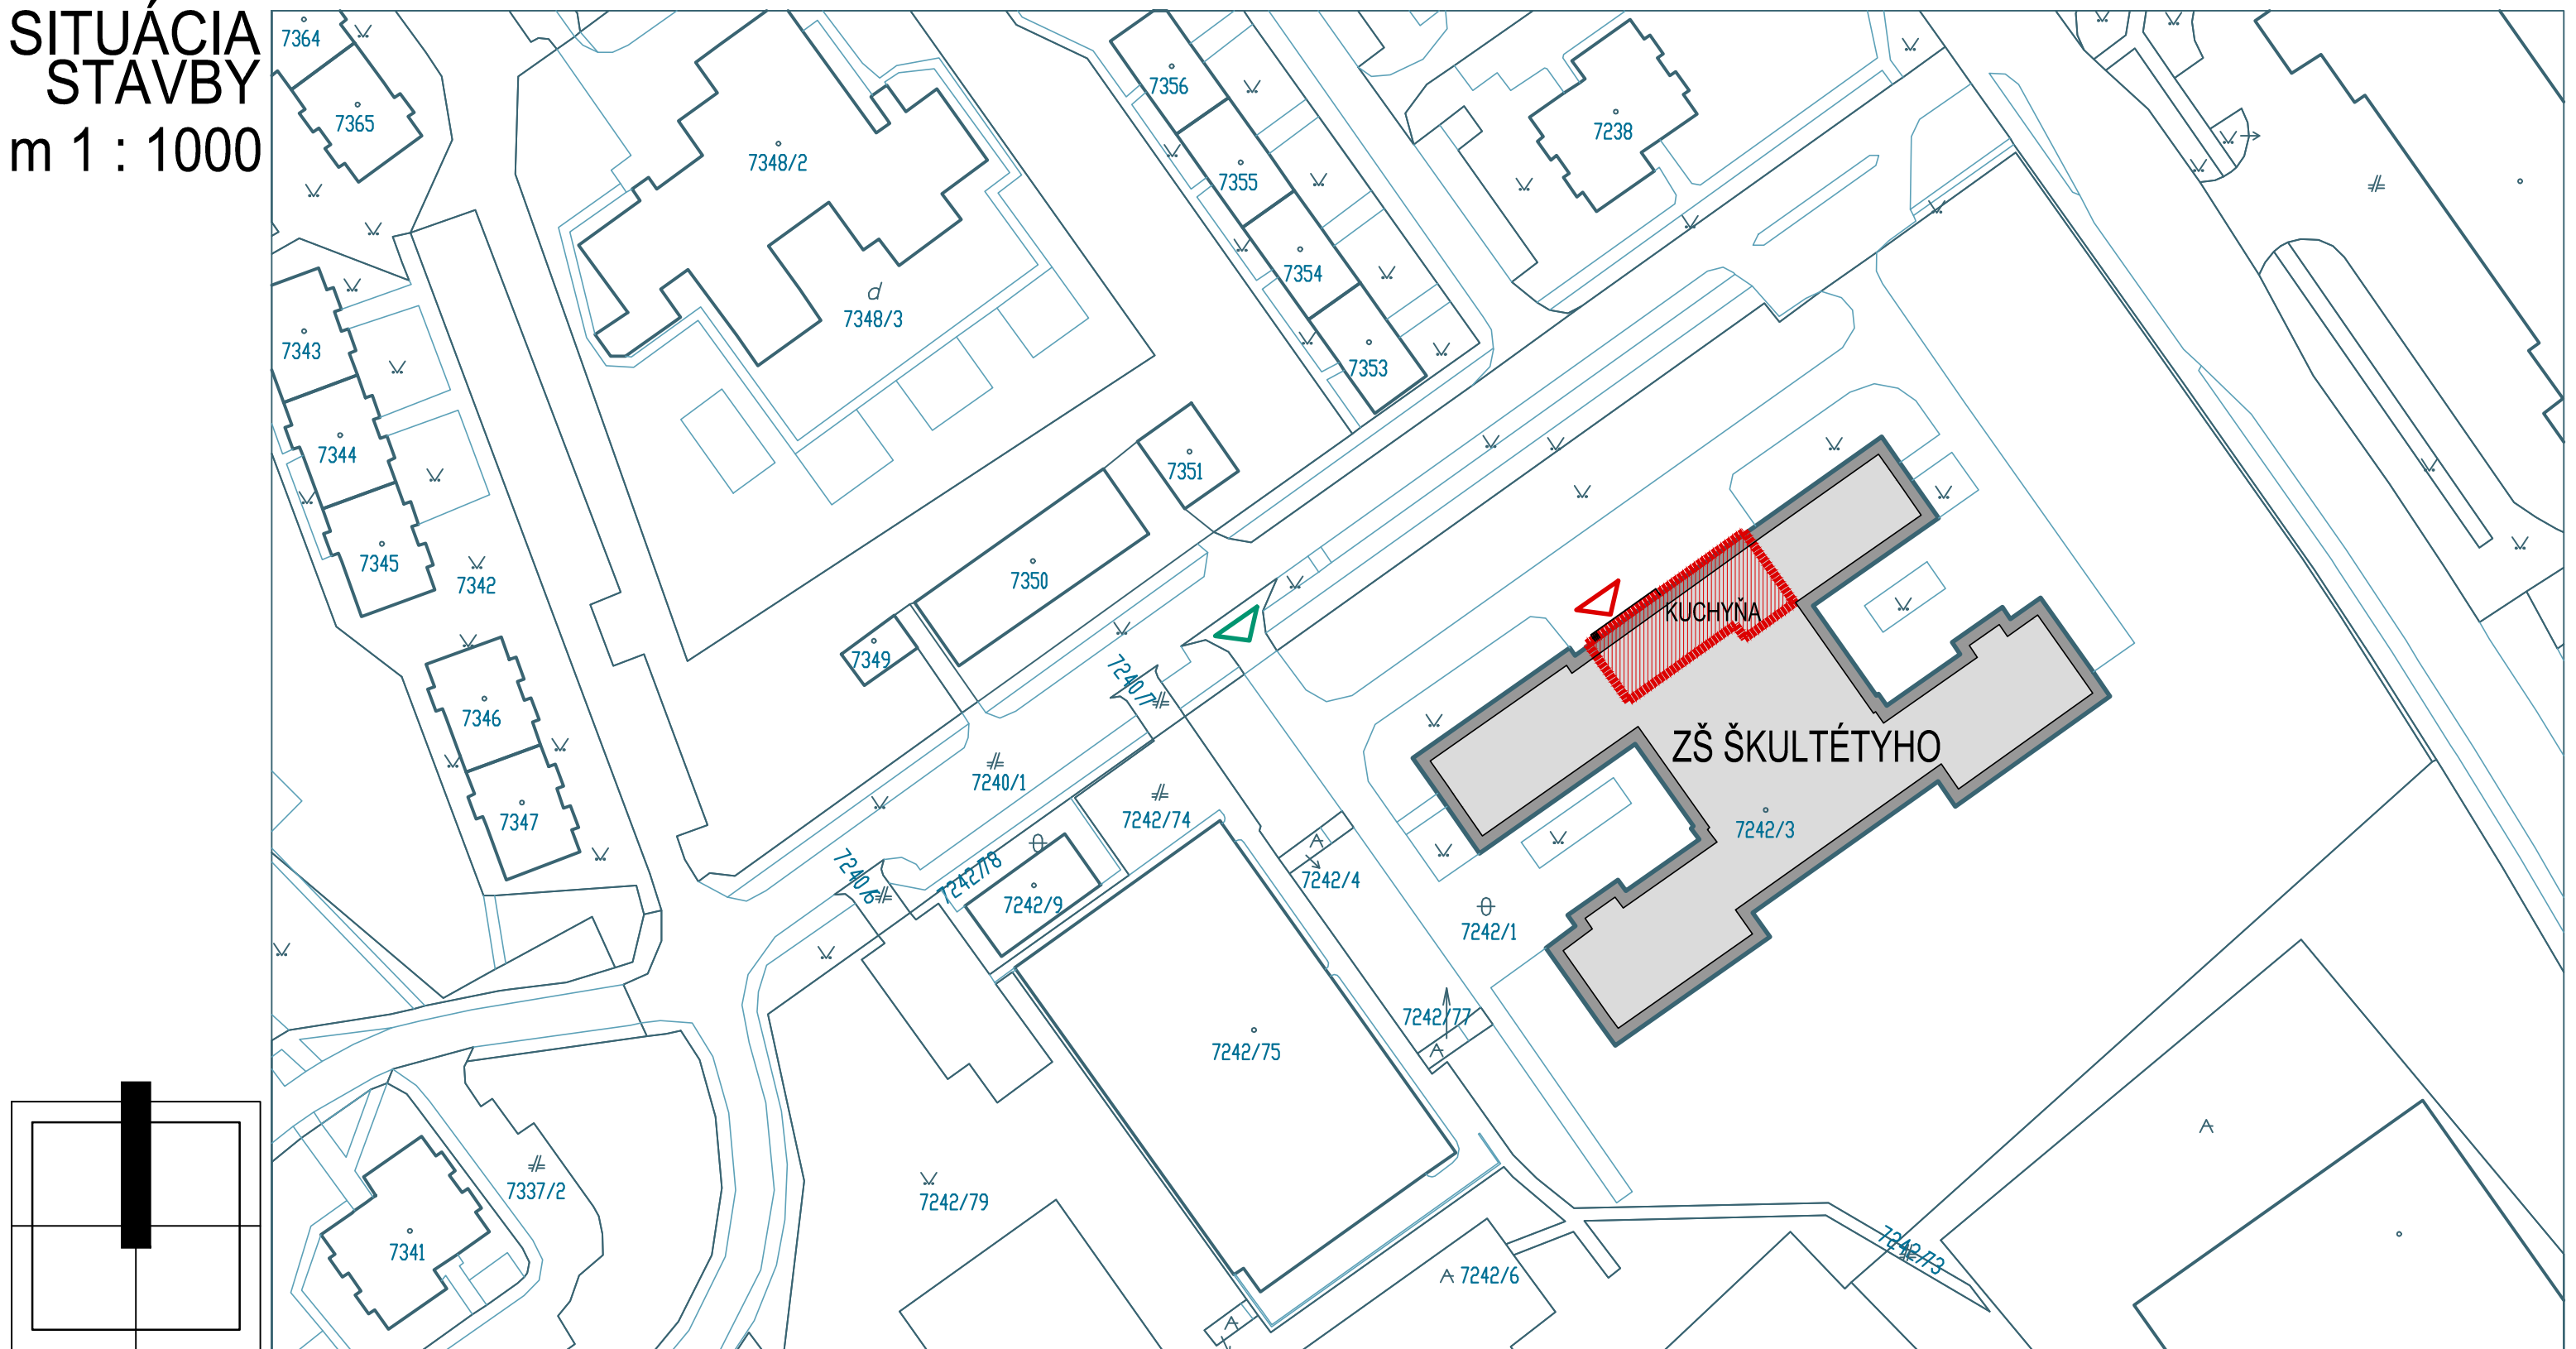

LEGENDA :

1683/1 HRANICA MAJETKOPRÁVNEHO STAVU NEHNUTELNOSTÍ PODLA KATASTRÁLNEJ MAPY

ZŠ ŠKULTÉTYHO

ZŠ ŠKULTÉTYHO - OPRAVA HAVARIJNÉHO STAVU KUCHYNE

VSTUP DO RIEŠENEJ ČASTI STAVBY - KUCHYNE
VJAZD DO AREÁLU ZÁKLADNEJ ŠKOLY ŠKULTÉTYHO, NITRA

VLASTNÍK STAVBY : Mesto NITRA Štefánikova trieda 60, 950 06 NITRA				PROJEKTOVÁ DOKUMENTÁCIA pre REALIZÁCIU STAVBY DÁTUM: JÚN 2020			
STAVEBNÍK : Mesto NITRA , Štefánikova trieda 60, 950 06 NITRA							
ZHOTOVITEL PD : IF_ROGGI s.r.o. , Kyjevská 16, 949 01 NITRA							
ZODPOVEDNÝ PROJEKTANT : Ing.arch. IGOR FENÍK – autorizovaný architekt SKA Wilsonovo nábrežie 148, NITRA							
STAVBA :	ZŠ ŠKULTÉTYHO - Oprava havarijného stavu kuchyne Rekonštrukcia a stavebné úpravy v objekte						
CHARAKTER :							
MIESTO STAVBY :	Obec: NITRA – časť KLOKOČINA; Ulica: ŠKULTÉTYHO 1; Katastrálne územie: NITRA; Parcela číslo: 7242/1, 3						
OBSAH VÝKRESU :	C.1. – SITUÁCIA STAVBY na podklade KATASTRÁLNEJ MAPY m 1:1000 ČÍSLO v.: C.1.01						