


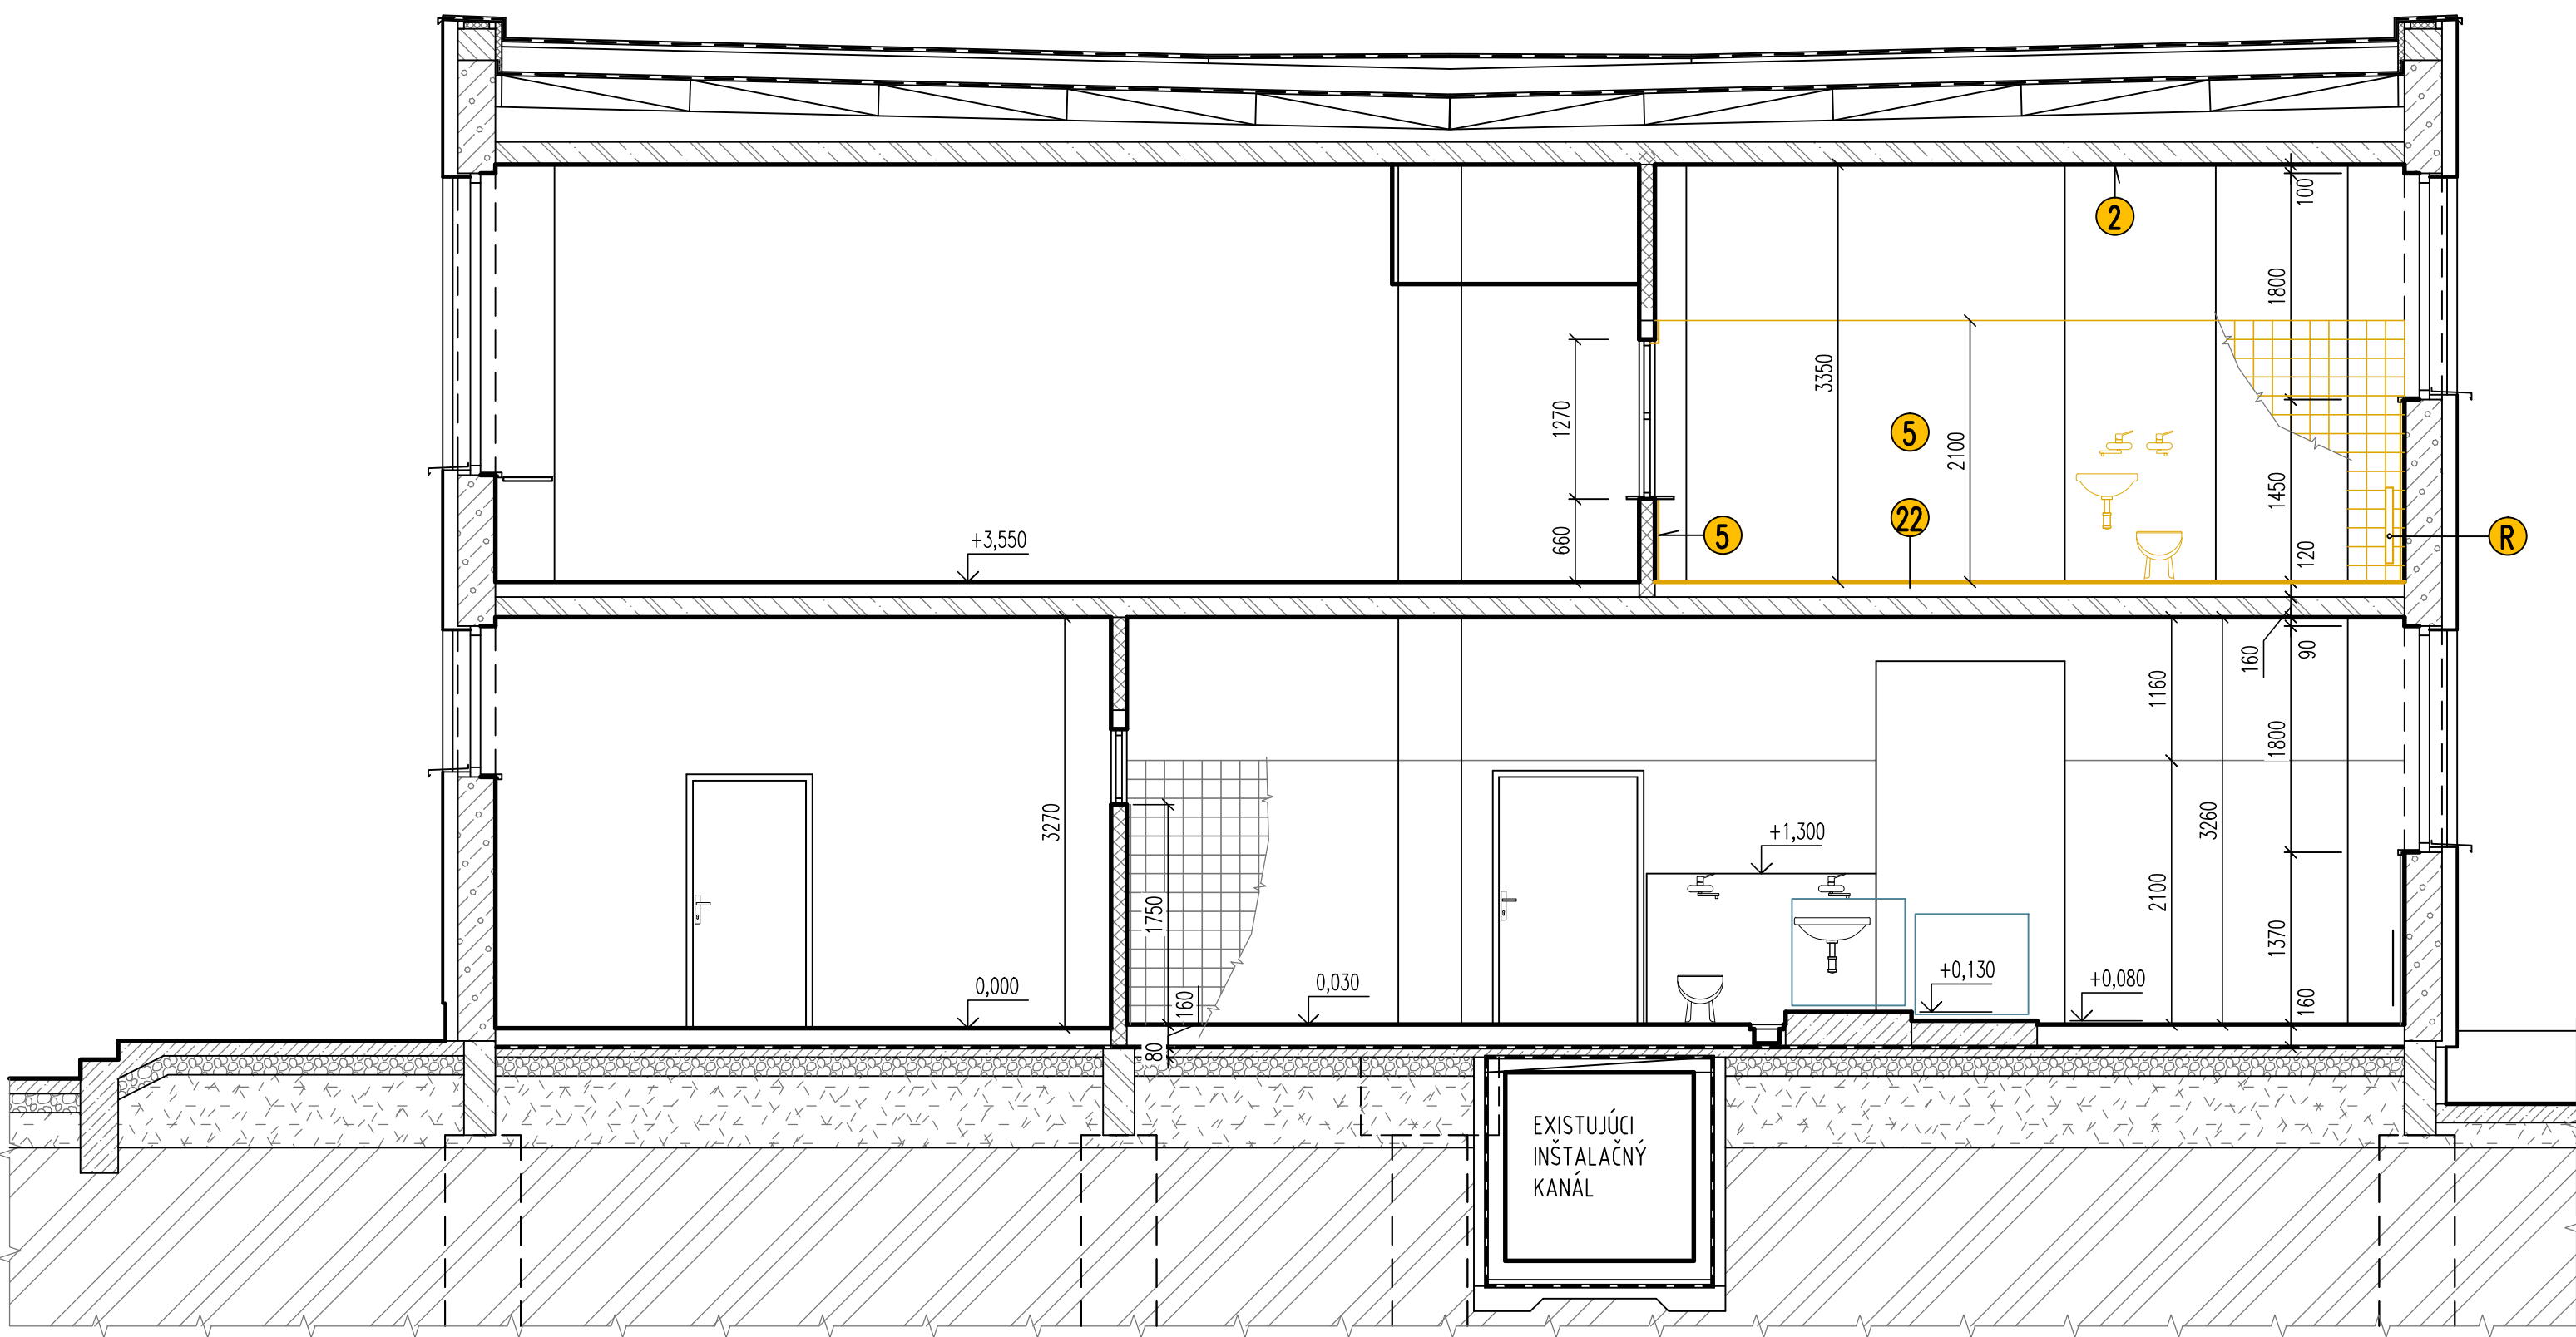

LEGENDA :

- EXISTUJÚCE KONŠTRUKCIE
- KONŠTRUKCIE VYBÚRANÉ
- ZARIADENIE KUCHYNE

LEGENDA ÚPRAV EXISTUJÚCICH PRVKOV A KONŠTRUKCIÍ :

- 2 ODSTRÁNENIE DISPERZNÝCH MALIEB STROPOV, A STIEN
- 5 OSEKANIE KERAMICKÉHO OBKLADU DO VÝŠKY (VIĎ LEGENDA MIESTNOSTÍ), VRÁTANE LEPIACEJ MALTY HR. 15 mm (AK PRIEČKA NIE JE VYMUROVANÁ PO STROP, TAK OSEKAŤ OBKLAD AJ Z HORNÉHO POVRCHU MURIVA)
- 22 VYBÚRANIE BETÓNOVEJ PODLAHY V PROEMERNEJ HRÚBKKE 120 mm (HRÚBKKA JE PREDPOKLADANÁ, SPRESNÍ SA POČAS BÚRACÍCH PRÁČ)
- R DEMONTÁŽ VYKUROVACÍCH TELIEŠ (RADIÁTOROV) S VYPUSTENÍM VYKUROVACIEHO MÉDIA 7 KS (USKLADNENIE NA SPÁTNÚ MONTÁŽ A NOVÉ NÁTERY)

REZ A - A' m 1 : 50
existujúci stav a búracie práce

0,000		JE STANOVENÁ AKO EXISTUJÚCA ÚROVEŇ PODLAHY ZVÝŠENÉHO PRÍZEMIA NA CHODBE		
VLASTNÍK STAVBY : Mesto NITRA Štefánikova trieda 60, 950 06 NITRA				PROJEKTOVÁ DOKUMENTÁCIA pre REALIZÁCIU STAVBY
STAVEBNÍK : Mesto NITRA , Štefánikova trieda 60, 950 06 NITRA				
ZHOTOVITEL PD : IF_ROGGI s.r.o. , Kyjevská 16, 949 01 NITRA				DÁTUM: JÚN 2020
ZODPOVEDNÝ PROJEKTANT : Ing.arch. IGOR FENÍK – autorizovaný architekt SKA Wilsonovo nábrežie 148, NITRA				
STAVBA : CHARAKTER : MIESTO STAVBY :		ZŠ ŠKULTÉTYHO - Oprava havarijného stavu kuchyne Rekonštrukcia a stavebné úpravy v objekte Obec: NITRA – časť KLOKOČINA; Ulica: ŠKULTÉTYHO 1; Katastrálne územie: NITRA; Parcela číslo: 7242/1, 3		
ČASŤ PD :		C.1. – ARCHITEKTÚRA A STAVEBNÁ ČASŤ		FORMÁT: 3 A4
OBSAH VÝKRESU :		REZ A – A' – existujúci stav a búracie práce		MIERKA 1:50 ČÍSLO V.: C.1.04–2