


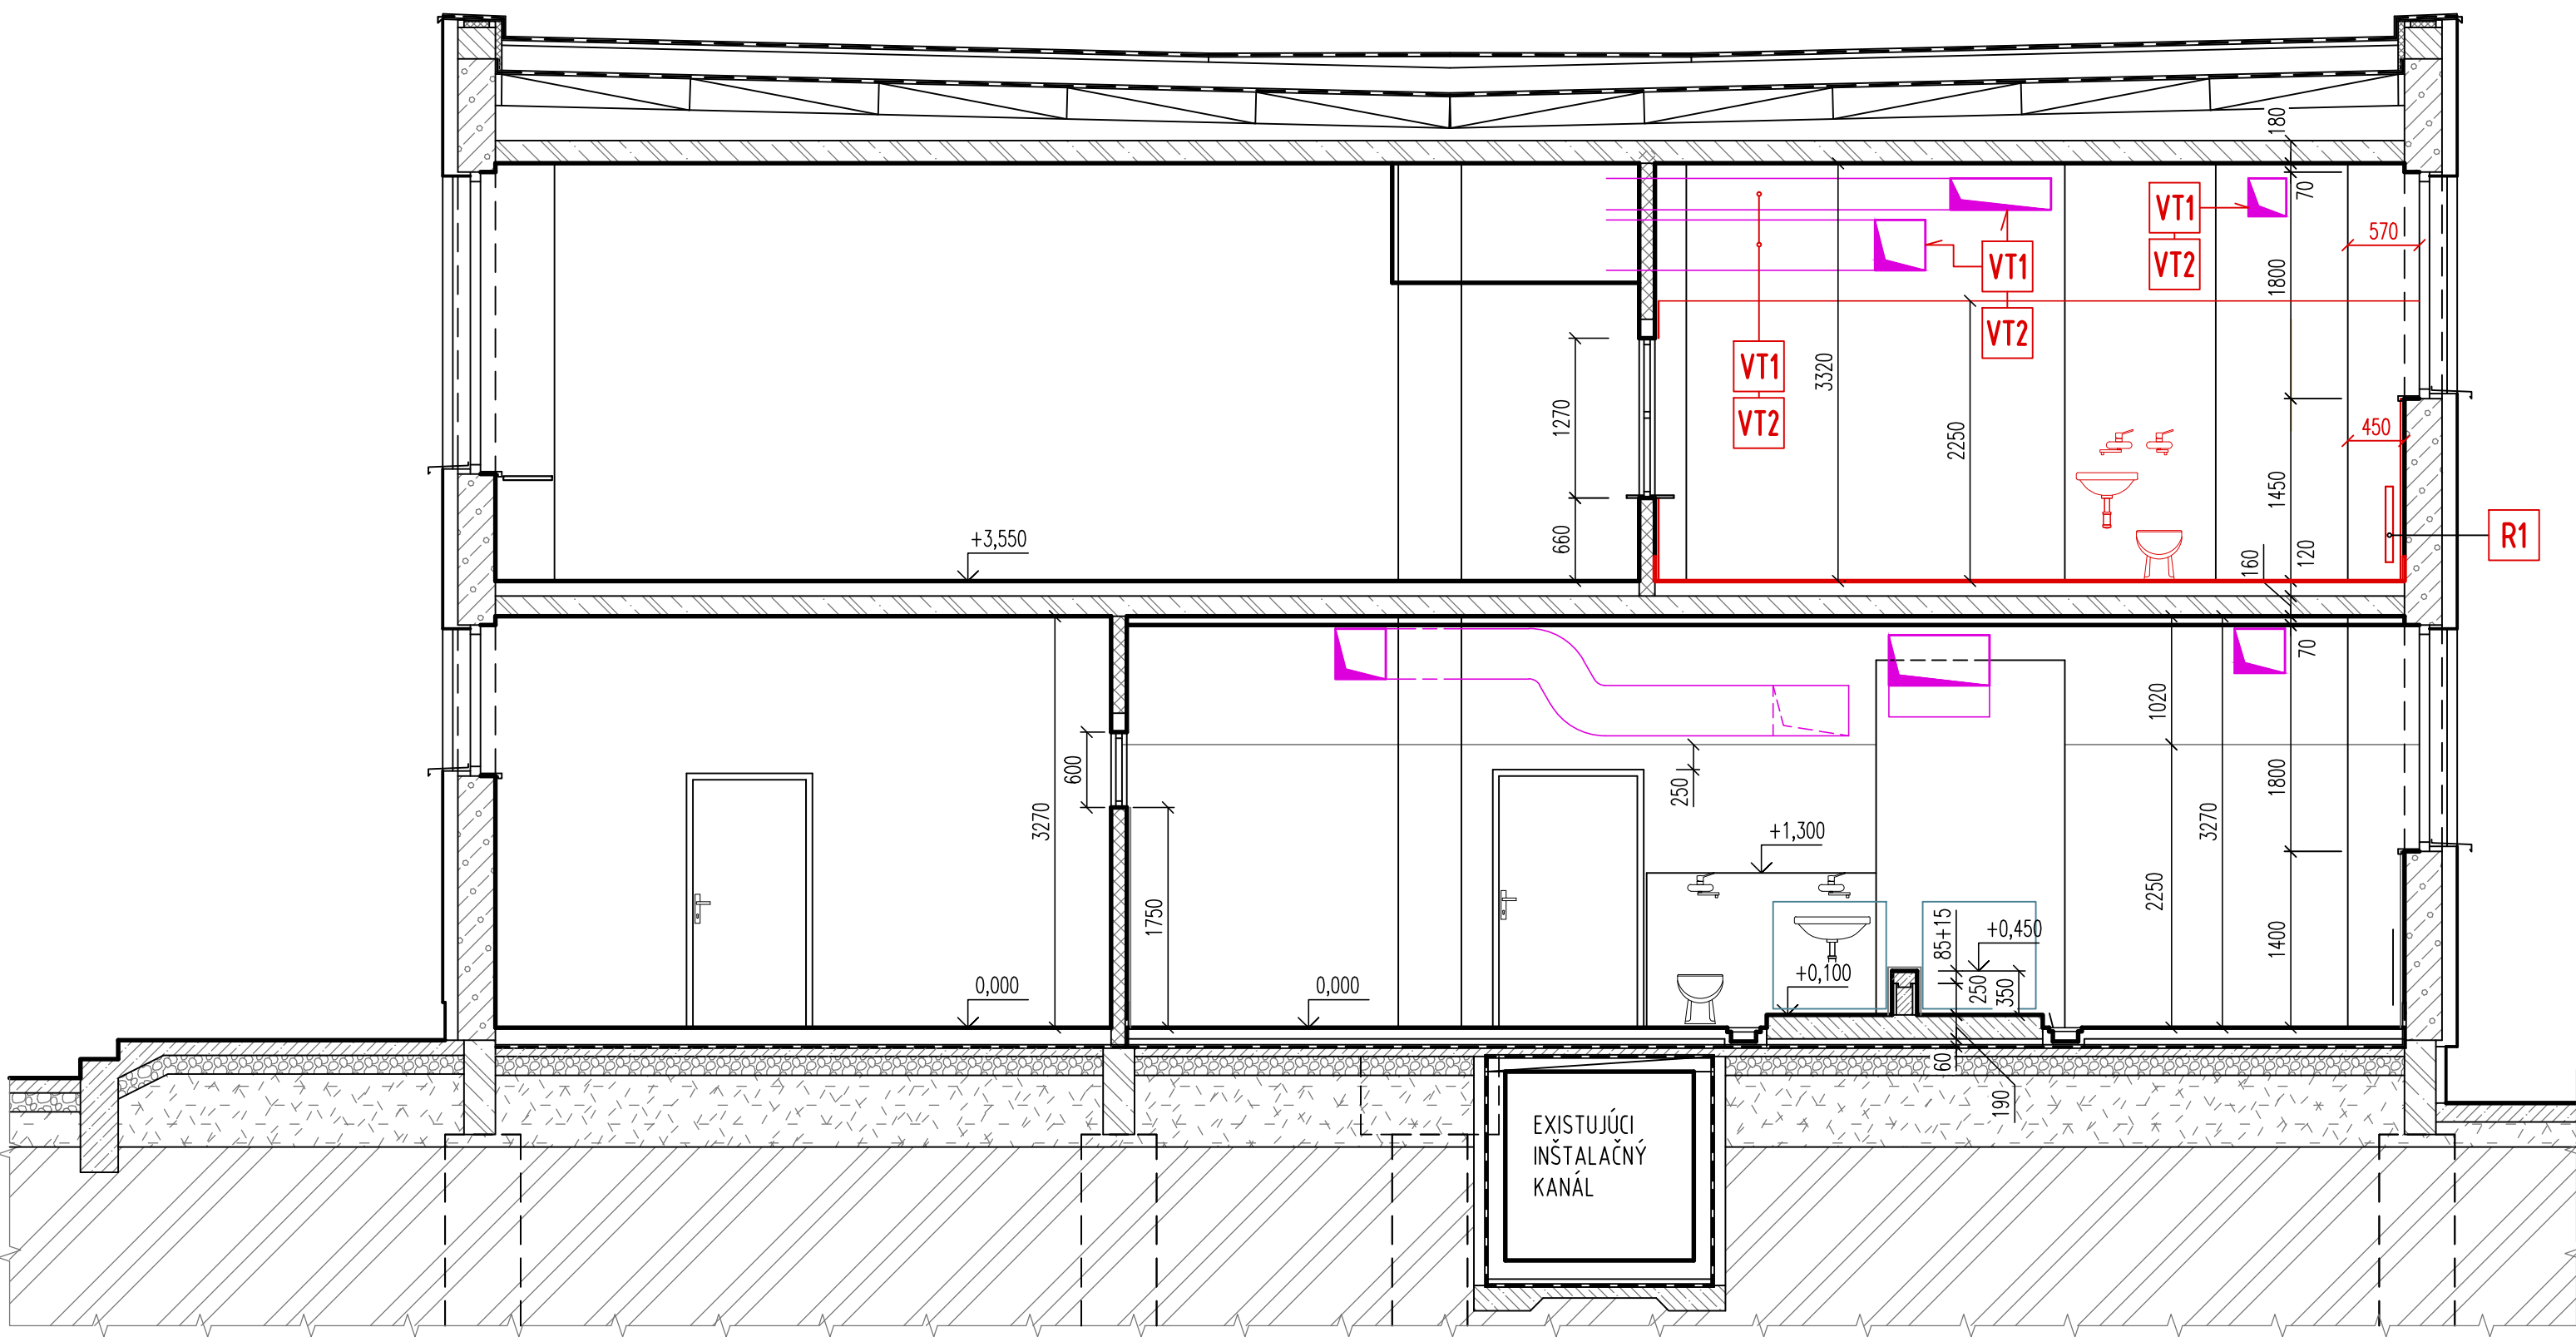

LEGENDA :

- EXISTUJÚCE KONŠTRUKCIE
- EXISTUJÚCE ŽELEZOBETÓNOVÉ KONŠTRUKCIE
- EXISTUJÚCE MUROVANÉ KONŠTRUKCIE - PRIEČKY
- NAVRHOVANÉ KONŠTRUKCIE

POZNÁMKA:

- POPIS STAVEBNÝCH ÚPRAV POZRI V PÔDORYSE POSCHODIA

REZ A - A'
POSCHODIE - navrhovaný stav

m 1 : 50

0,000		JE STANOVENÁ AKO EXISTUJÚCA ÚROVEŇ PODLAHY ZVÝŠENÉHO PRÍZEMIA NA CHODBE	
VLASTNÍK STAVBY :		Mesto NITRA Štefánikova trieda 60, 950 06 NITRA	
STAVEBNÍK :		Mesto NITRA, Štefánikova trieda 60, 950 06 NITRA	
ZHOTOVITEL PD :		IF_ROGGI s.r.o., Kyjevská 16, 949 01 NITRA	
ZODPOVEDNÝ PROJEKTANT :		Ing.arch. IGOR FENÍK – autorizovaný architekt SKA Wilsonovo nábrežie 148, NITRA	
STAVBA :		ZŠ ŠKULTÉTYHO - Oprava havarijného stavu kuchyne	
CHARAKTER :		Rekonštrukcia a stavebné úpravy v objekte	
MIESTO STAVBY :		Obec: NITRA – časť KLOKOČINA; Ulica: ŠKULTÉTYHO 1; Katastrálne územie: NITRA; Parcela číslo: 7242/1, 3	
ČASŤ PD :		C.1. – ARCHITEKTÚRA A STAVEBNÁ ČASŤ	
OBSAH VÝKRESU :		REZ A – A' – POSCHODIE – navrhovaný stav	
		MIERKA : m 1:50	
		FORMÁT: 3 A4	
		ČÍSLO v.: C.1.09–2	