


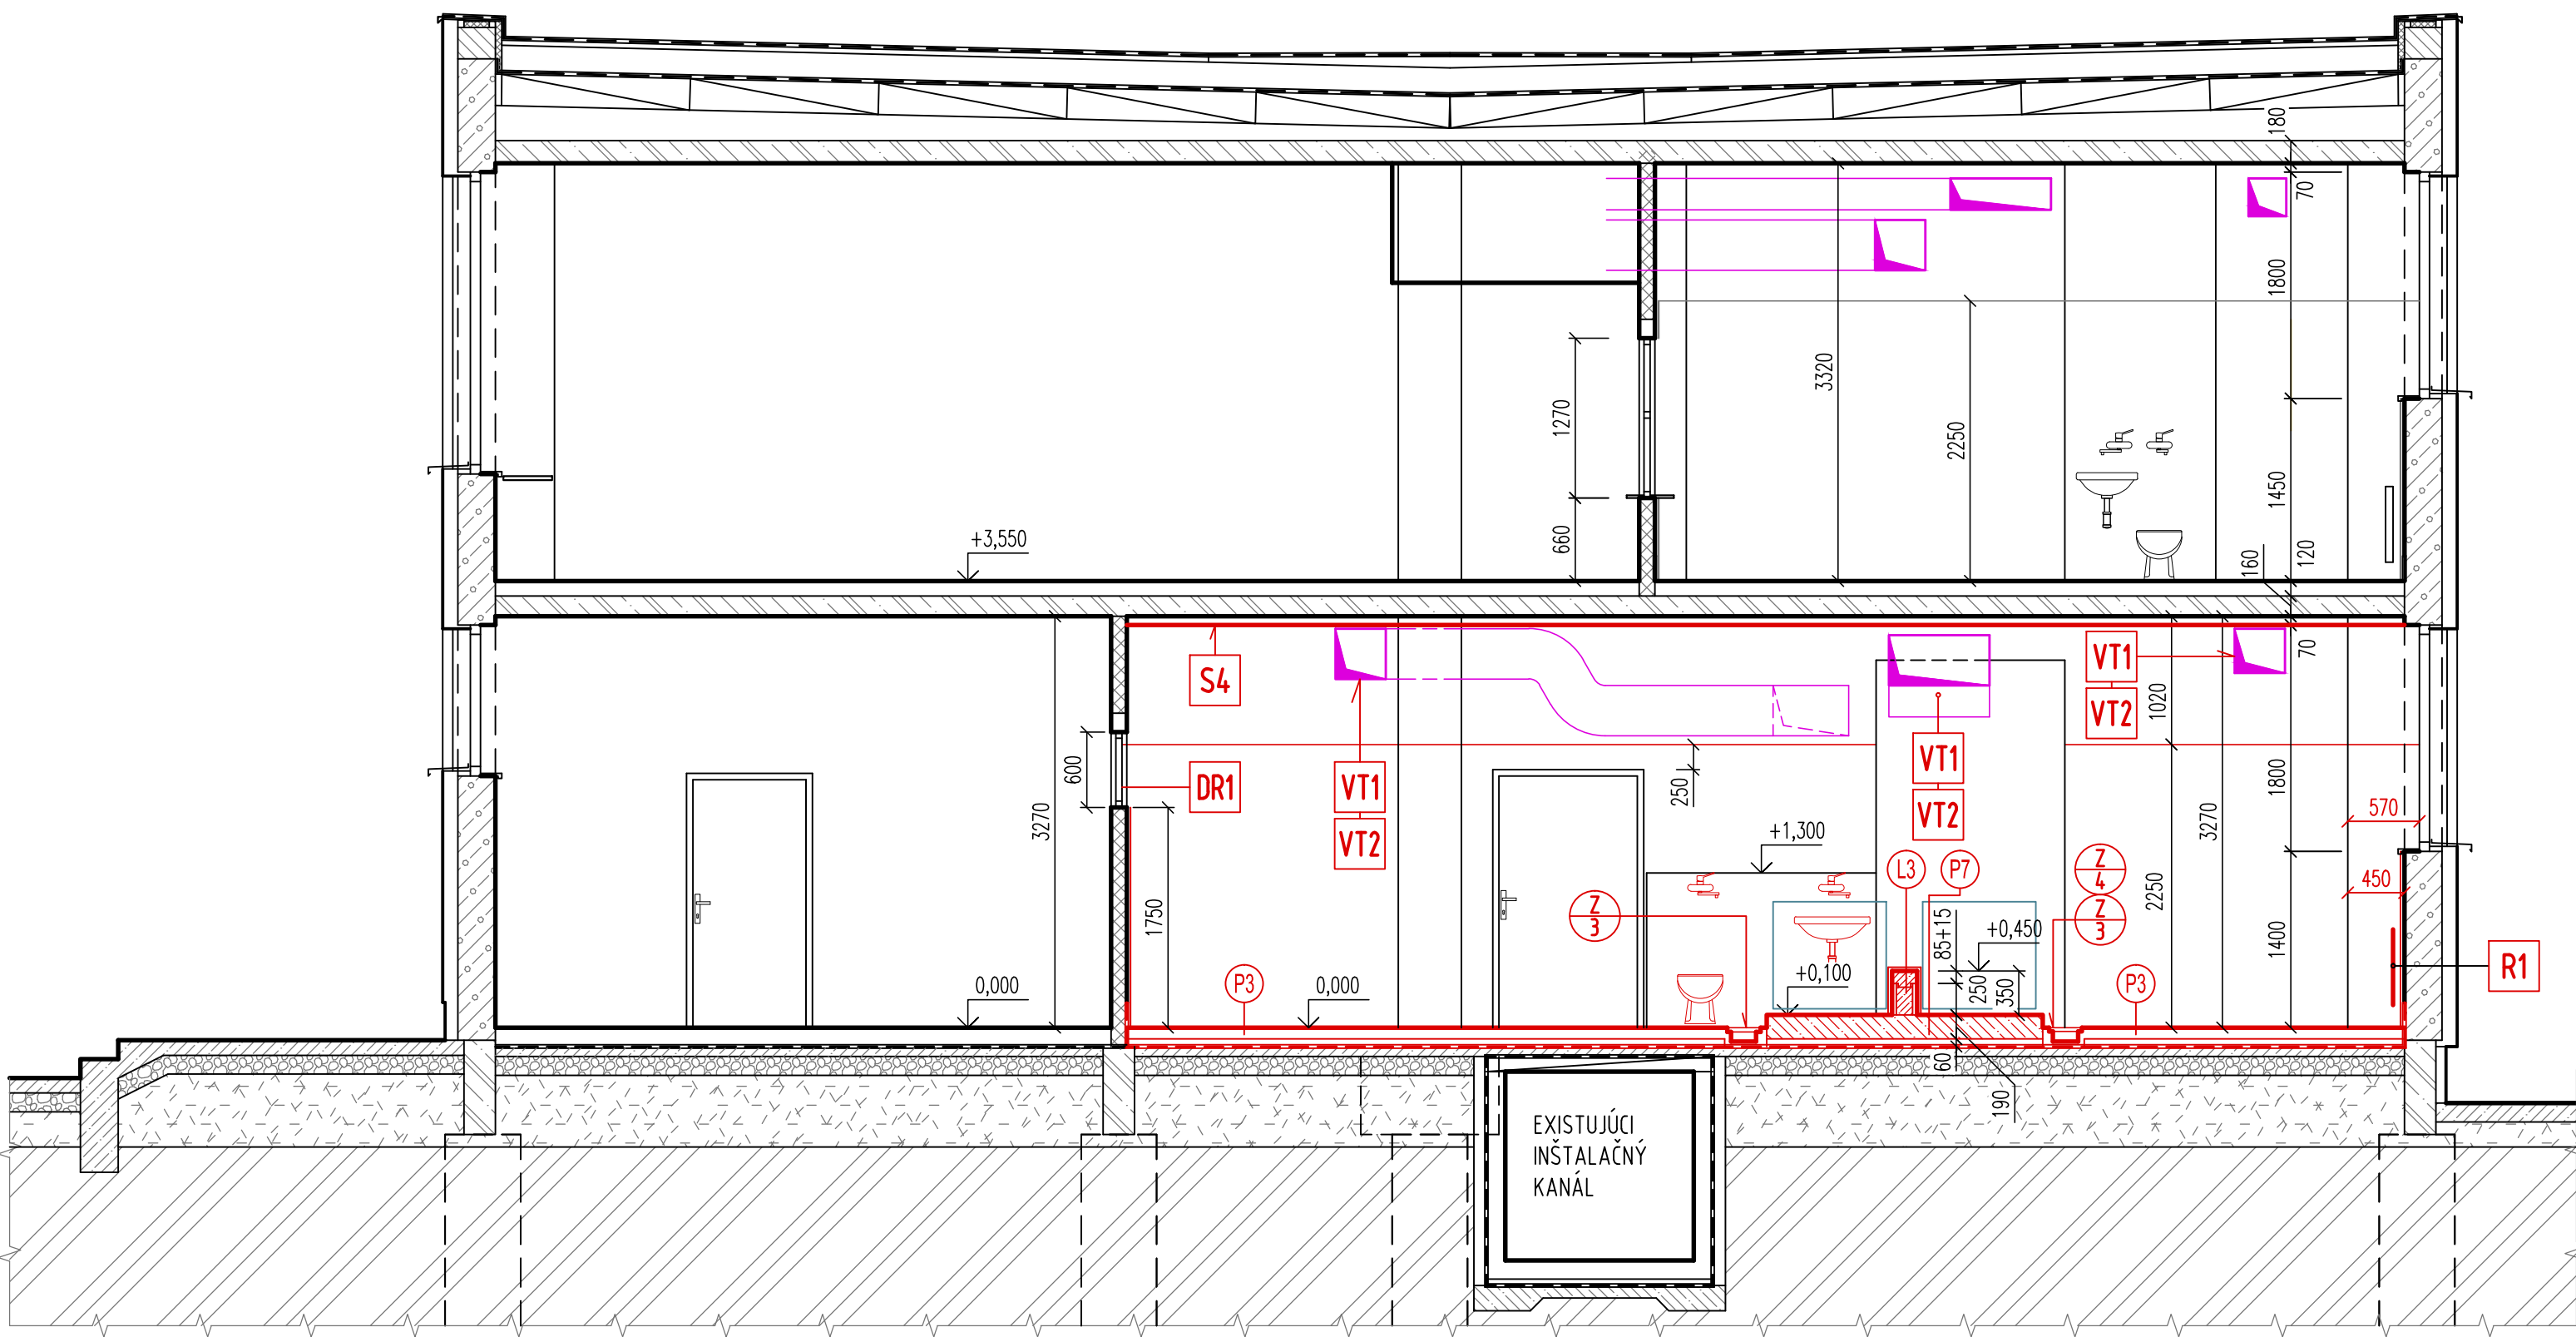

REZ A - A' m 1 : 50
PRÍZEMIE - navrhovaný stav

LEGENDA :

EXISTUJÚCE KONŠTRUKCIE

EXISTUJÚCE ŽELEZOBETÓNOVÉ KONŠTRUKCIE

EXISTUJÚCE MUROVANÉ KONŠTRUKCIE - PRIEČKY

NAVRHOVANÉ KONŠTRUKCIE

L3

STIENKA HRúbKY 200 mm, Z BETónOVÝCH DEBNIACICH TVÁRNIC ROZMERU 500 x 250 x 200 mm, VÝPLŇ - ZÁLIEVKA A NADBETónOVANIE HR. 85 mm Z BETónU JEMNOZRNNEHO, TREDY C16/20, DO PODKLADNEJ VRSTVY OSADIŤ ZVISLÚ PREPOJOVAČIU VÝSTUŽ Ø 10 mm, DL 400 mm, STIENKU Z OBOCH STRÁN, I ZHORA OBLŮŽIŤ KERAMICKÝM OBLKADOM

POZNÁMKA:

- POPIS STAVEBNÝCH ÚPRÁV POZRI V PÔDORYSE PRÍZEMIA

0,000 JE STANOVENÁ AKO EXISTUJÚCA ÚROVEŇ PODLAHY ZVÝŠENÉHO PRÍZEMIA NA CHODBE

VLASTNÍK STAVBY : Mesto NITRA Štefánikova trieda 60, 950 06 NITRA				PROJEKTOVÁ DOKUMENTÁCIA pre REALIZÁCIU STAVBY
STAVEBNÍK : Mesto NITRA , Štefánikova trieda 60, 950 06 NITRA				DÁTUM: JÚN 2020
ZHOTOVITEL PD : IF_ROGGI s.r.o. , Kyjevská 16, 949 01 NITRA				
ZODPOVEDNÝ PROJEKTANT : Ing.arch. IGOR FENÍK – autorizovaný architekt SKA Wilsonovo nábrežie 148, NITRA				
STAVBA : CHARAKTER : MIESTO STAVBY :	ZŠ ŠKULTÉTYHO - Oprava havarijného stavu kuchyne Rekonštrukcia a stavebné úpravy v objekte Obec: NITRA – časť KLOKOČINA; Ulica: ŠKULTÉTYHO 1; Katastrálne územie: NITRA; Parcela číslo: 7242/1, 3			
ČASŤ PD :	C.1. – ARCHITEKTÚRA A STAVEBNÁ ČASŤ		FORMÁT: 3 A4	
OBSAH VÝKRESU :	REZ A – A' – PRÍZEMIE – navrhovaný stav		MIERKA : m 1:50 ČÍSLO v.: C.1.09–1	