


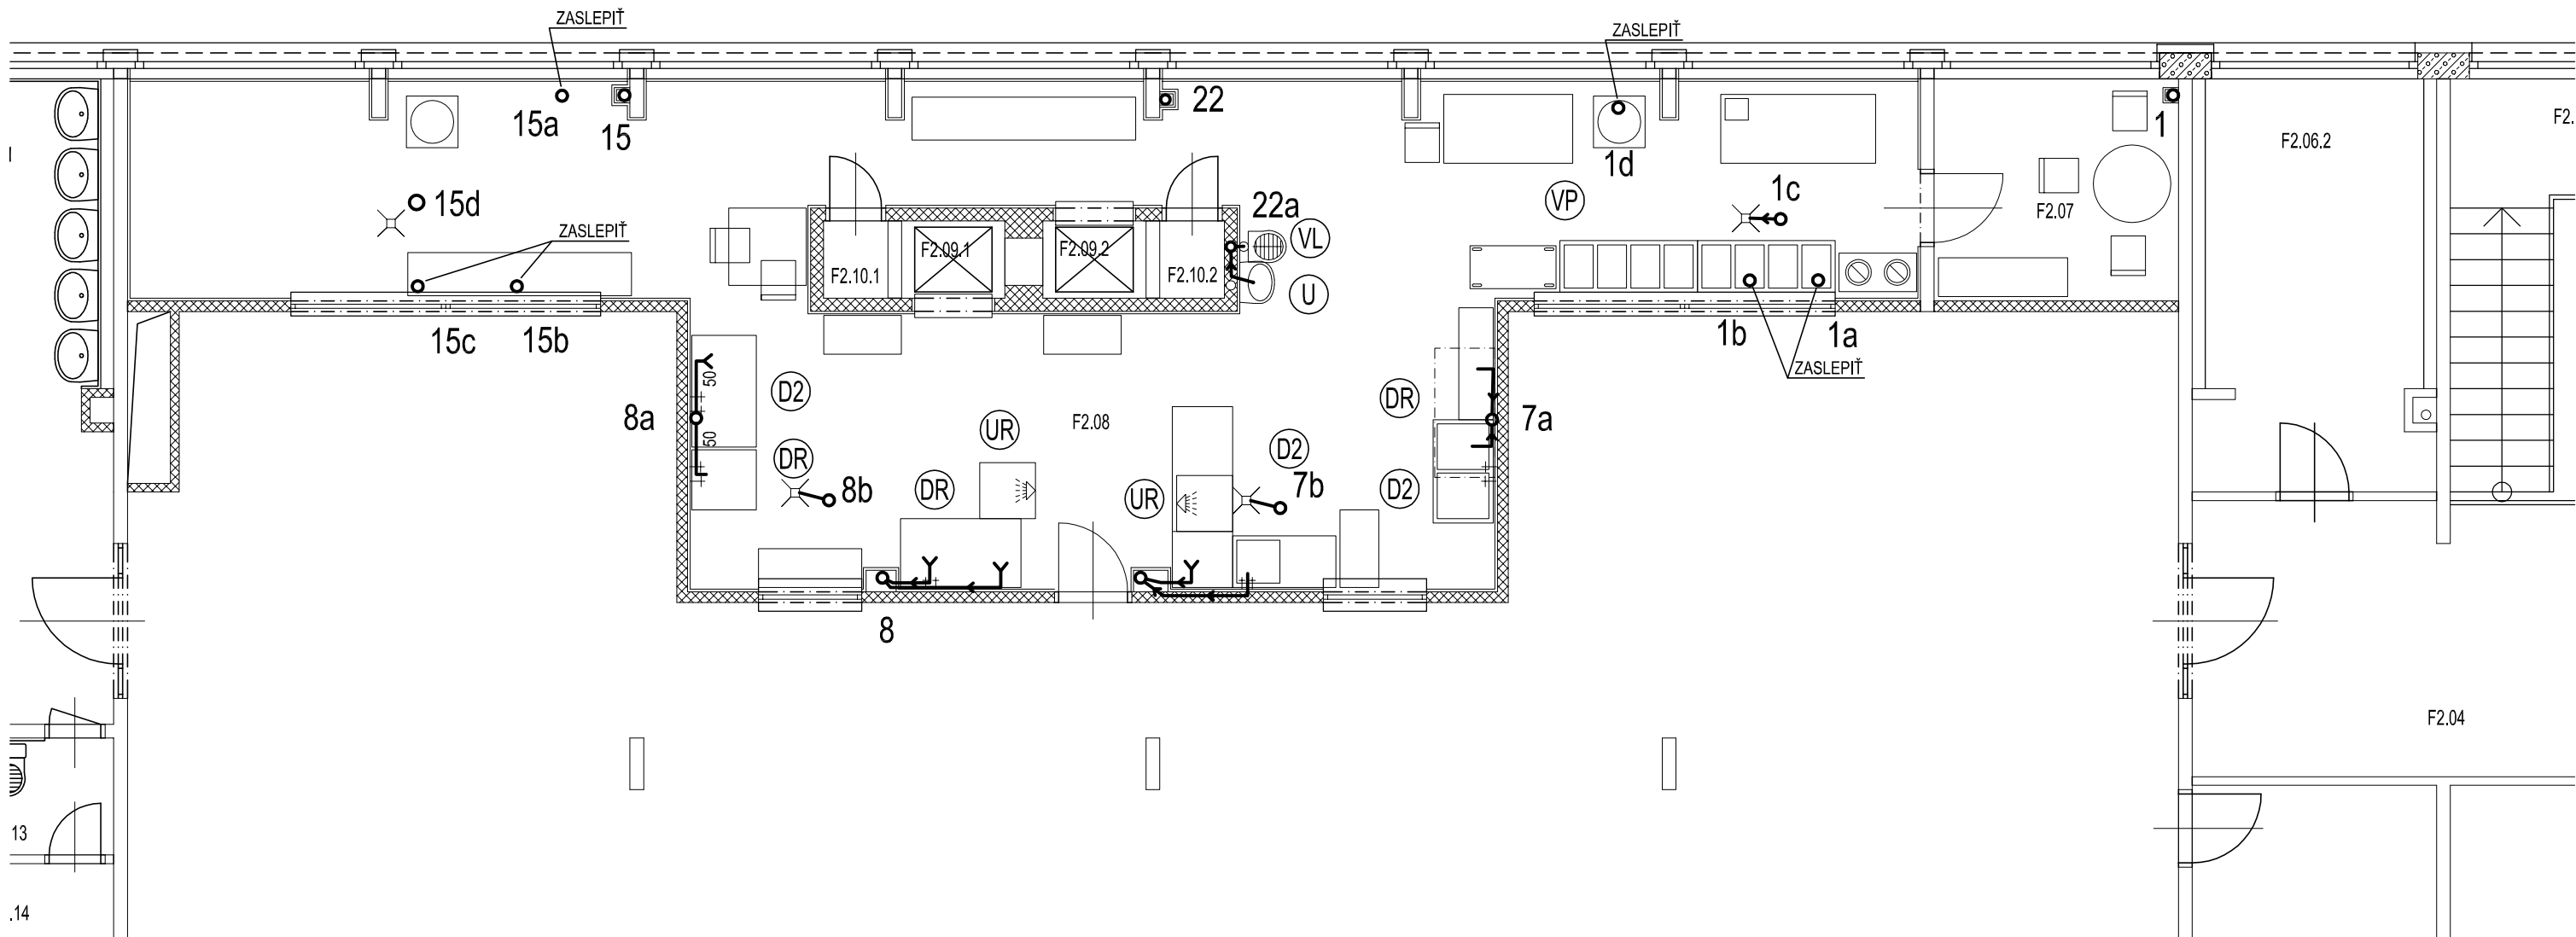

LEGENDA

KANALIZÁCIA

KANALIZÁCIA VEDENÁ
POD STROPOM

±0,000		JE STANOVENÁ AKO EXISTUJÚCA ÚROVEŇ PODLAHY ZVÝŠENÉHO PRÍZEMIA NA CHODBE	
VLASTNÍK STAVBY : Mesto NITRA Štefánikova trieda 60, 950 06 NITRA			PROJEKTOVÁ DOKUMENTÁCIA pre REALIZÁCIU S T A V B Y
STAVEBNÍK : Mesto NITRA, Štefánikova trieda 60, 950 06 NITRA			DÁTUM: JÚN 2020
ZHOTOVITEL PD : IF_ROGGI s.r.o., Kyjevská 16, 949 01 NITRA			
ZODPOVEDNÝ PROJEKTANT : Ing.Pálffy Ivan Murániho 25, 949 11 Nitra IČO : 40687392 Mobil :0905/513 304			
STAVBA : CHARAKTER : MIESTO STAVBY :	ZŠ ŠKULTÉTYHO - Oprava havarijného stavu kuchyne Rekonštrukcia a stavebné úpravy v objekte Obec: NITRA – časť KLOKOČINA; Ulica: ŠKULTÉTYHO 1; Katastrálne územie: NITRA; Parcela číslo: 7242/1, 3		
ČASŤ PD :	C.2. – Z D R A V O T E C H N I K A		FORMÁT: 2 A4
OBSAH VÝKRESU :	PÔDORYS 2.N.P. – KANALIZÁCIA		MIERKA : M 1:75 ČÍSLO v.: C.2.K2