


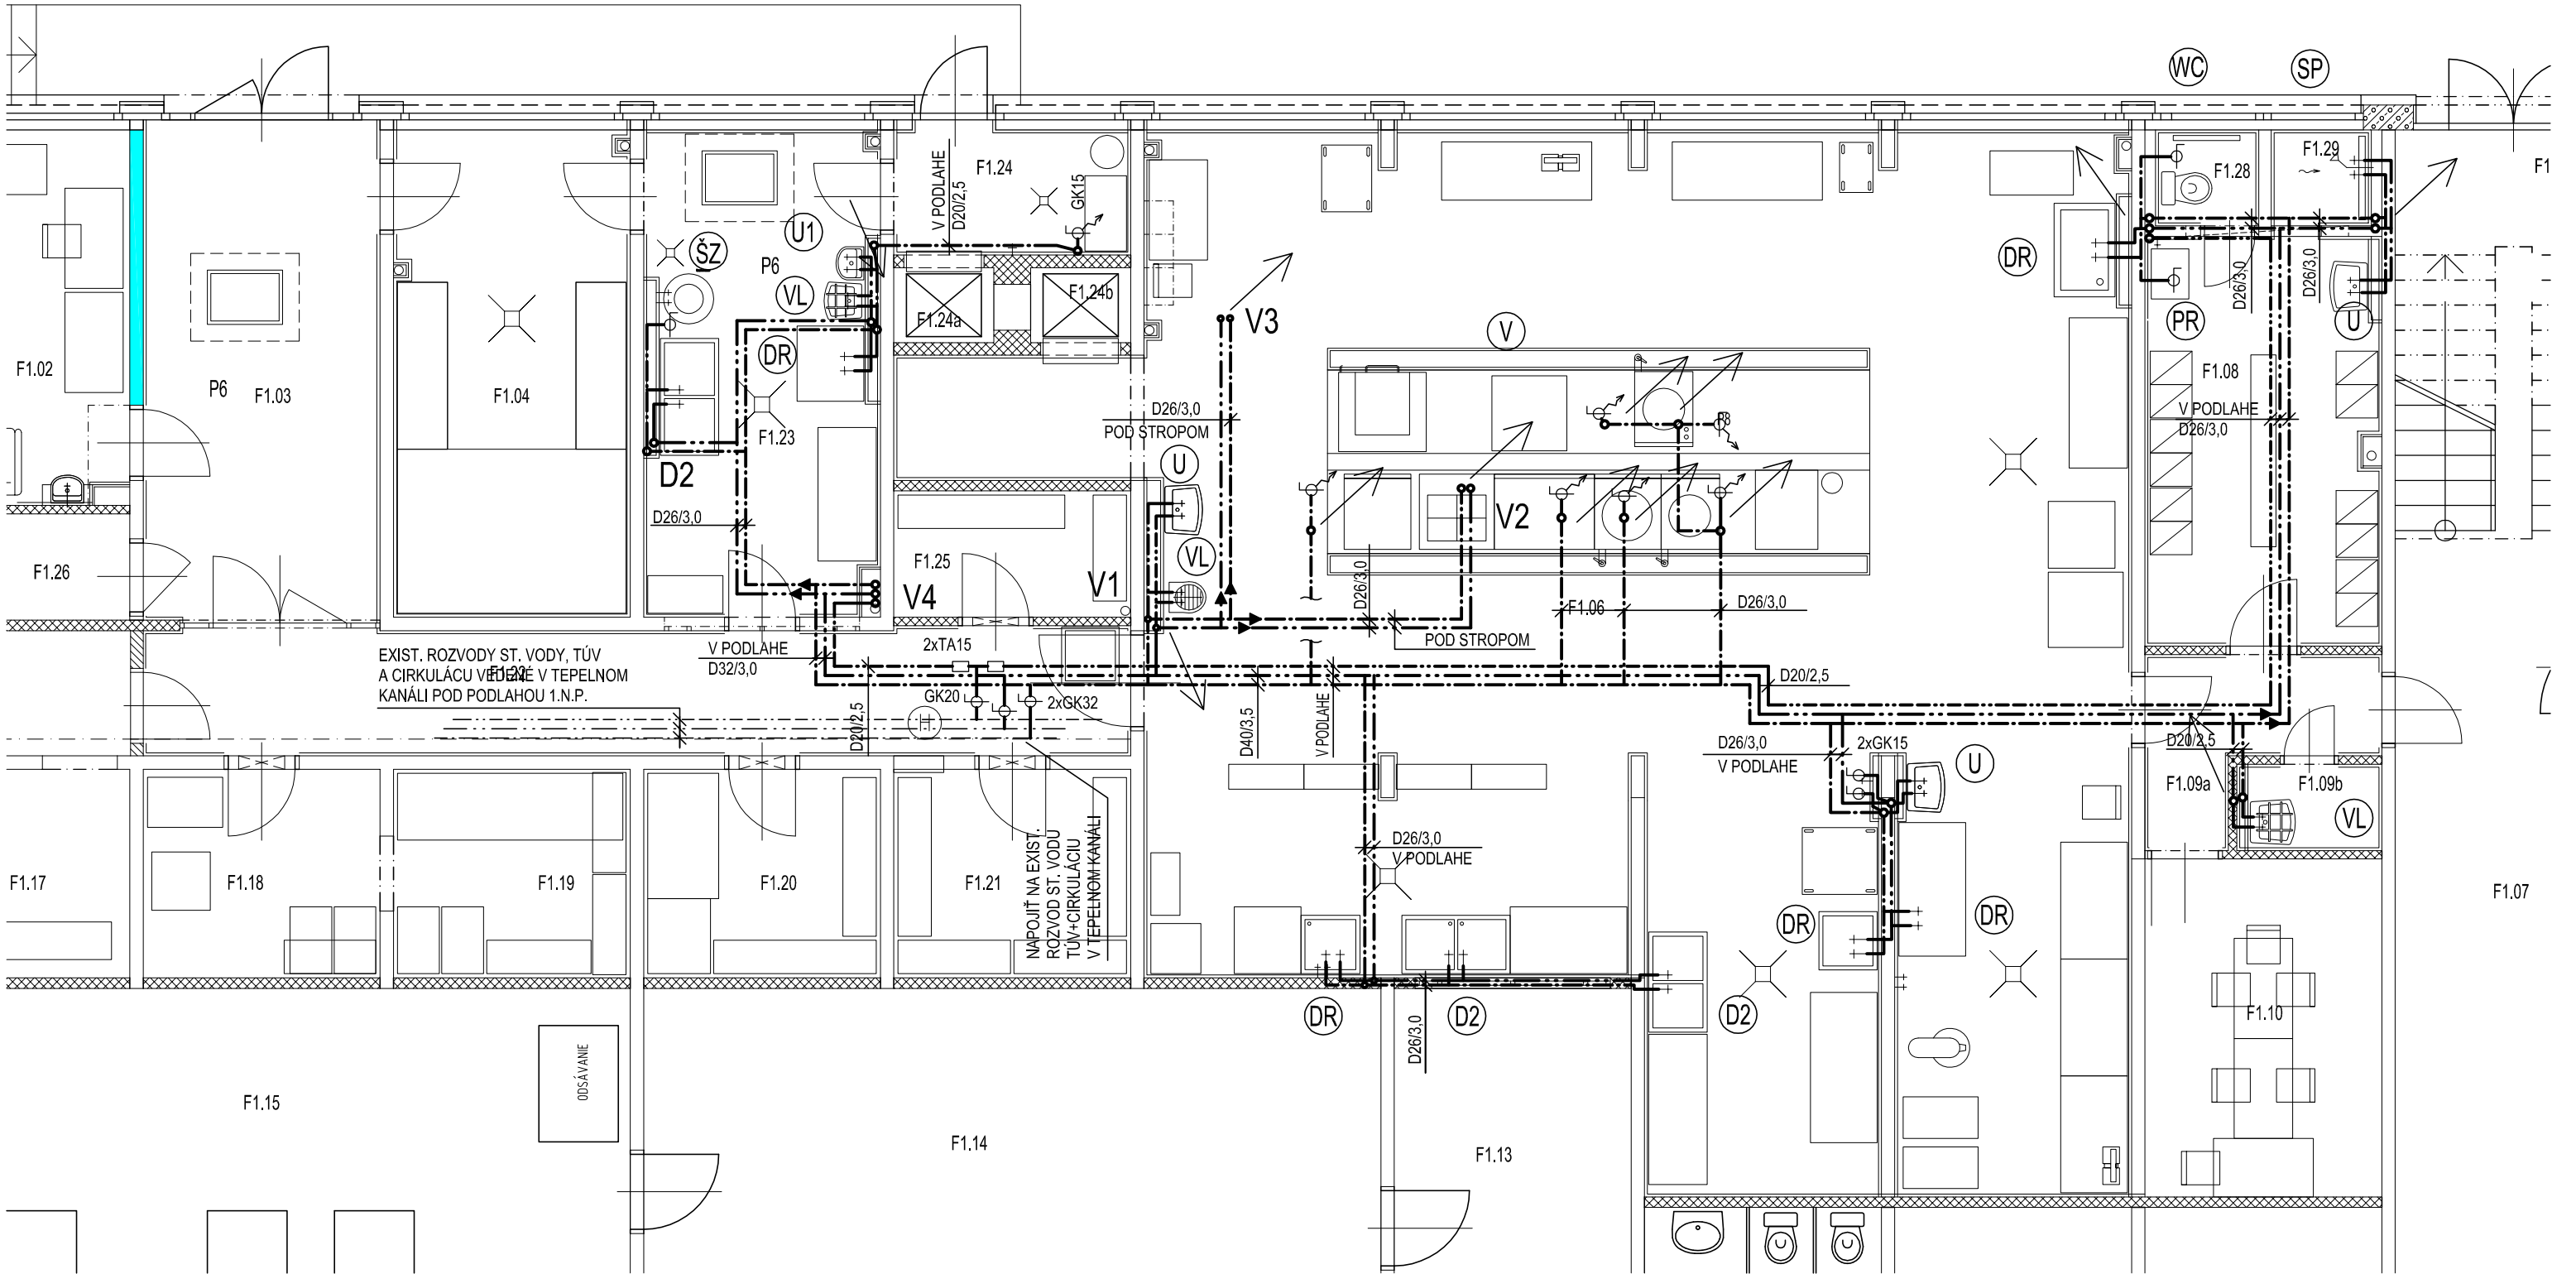

LEGENDA

- STUDENÁ VODA
- TEPLÁ VODA
- CIRKULÁCIA

±0,000		JE STANOVENÁ AKO EXISTUJÚCA ÚROVEŇ PODLAHY ZVÝŠENÉHO PRÍZEMIA NA CHODBE	
VLASTNÍK STAVBY : Mesto NITRA Štefánikova trieda 60, 950 06 NITRA			PROJEKTOVÁ DOKUMENTÁCIA pre REALIZÁCIU S T A V B Y DÁTUM: JÚN 2020
STAVEBNÍK : Mesto NITRA, Štefánikova trieda 60, 950 06 NITRA			
ZHOTOVITEL PD : IF_ROGGI s.r.o., Kyjevská 16, 949 01 NITRA			
ZODPOVEDNÝ PROJEKTANT : Ing.Pálffy Ivan Muráňho 25, 949 11 Nitra IČO : 40687392 Mobil :0905/513 304			
STAVBA : CHARAKTER : MIESTO STAVBY :		ZŠ ŠKULTÉTYHO - Oprava havarijného stavu kuchyne Rekonštrukcia a stavebné úpravy v objekte	
ČASŤ PD :		C.2. – Z D R A V O T E C H N I K A	FORMÁT: 2 A4
OBSAH VÝKRESU :		PÔDORYS 1.N.P. – VODOVOD	MIERKA : M 1:75
			ČÍSLO v.: C.2.V1