


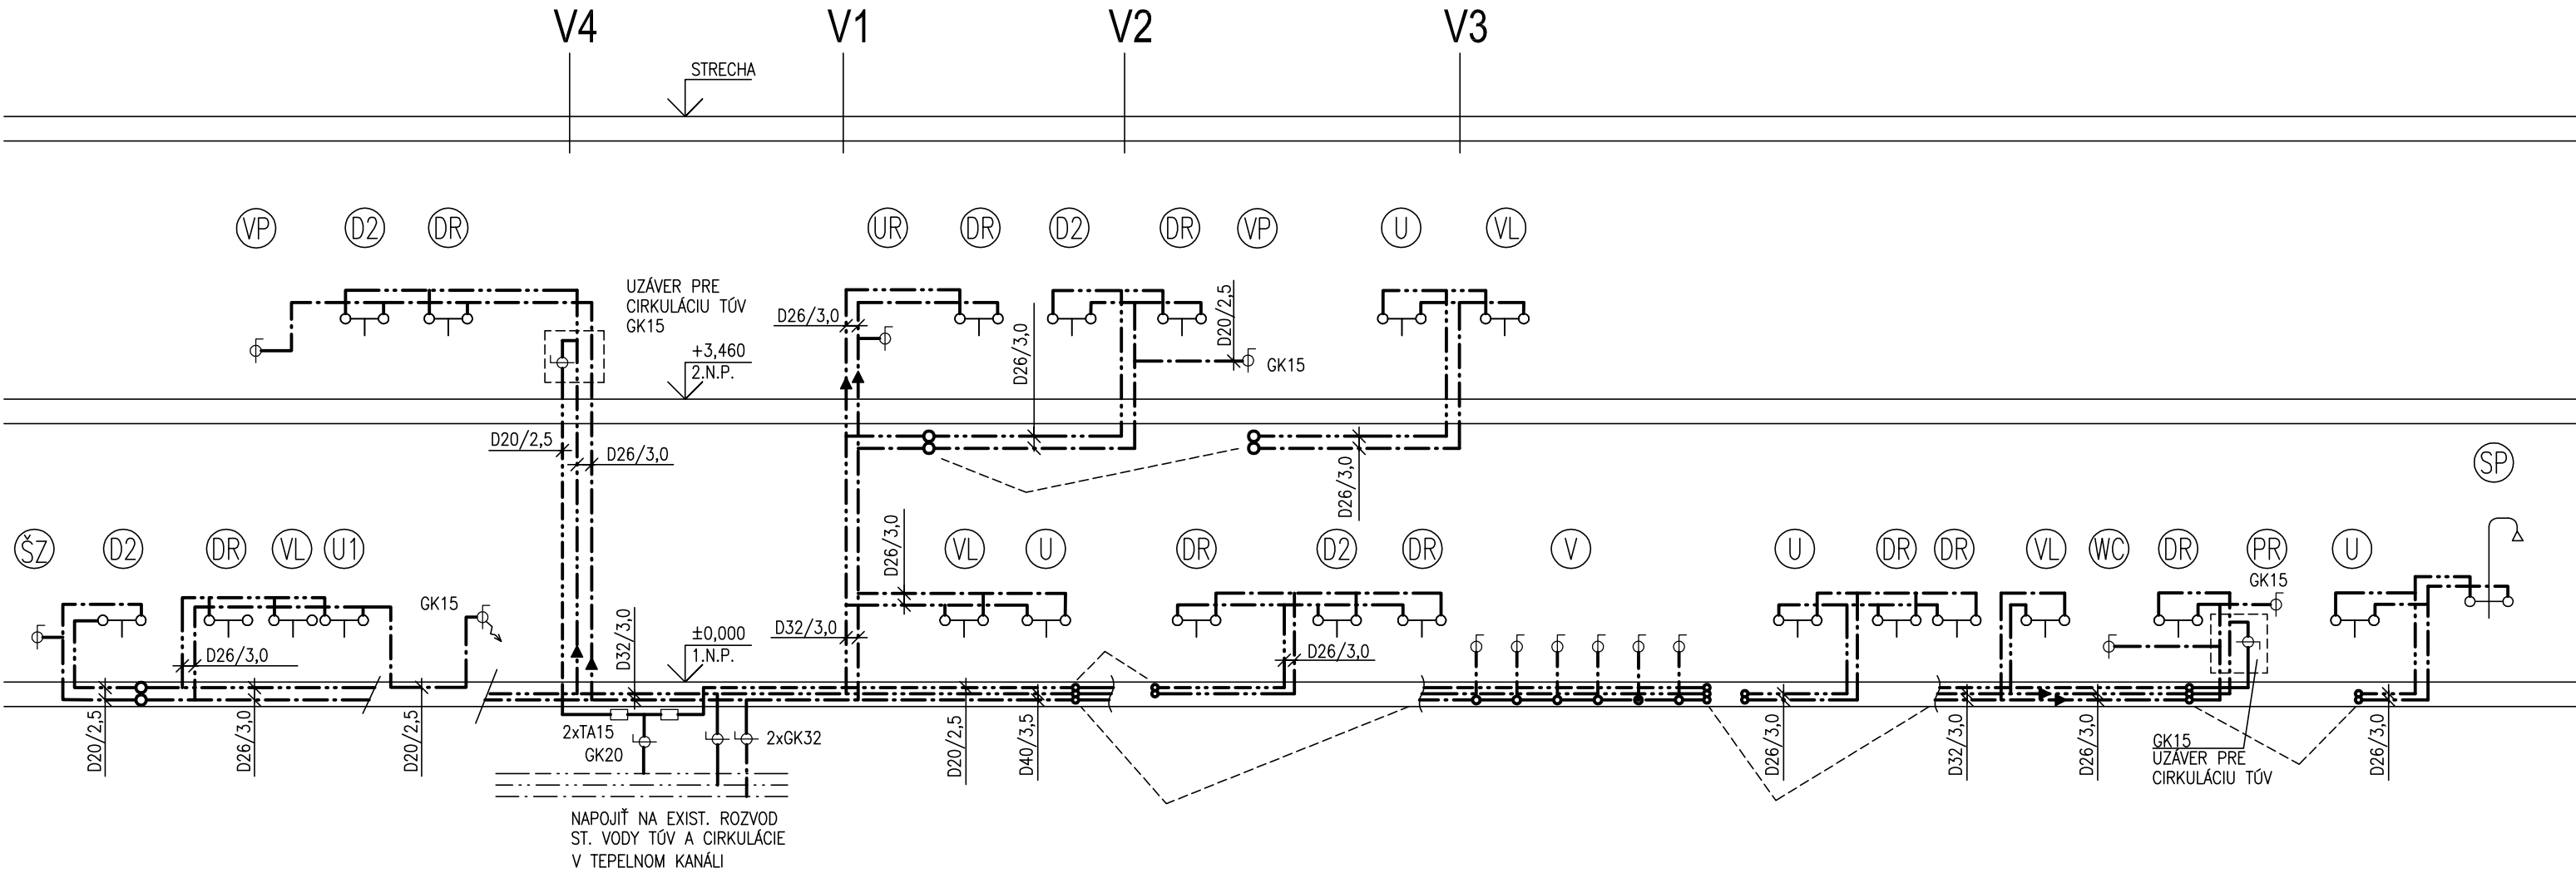

LEGENDA

- EXIST. STUDENÁ VODA VEDENÁ V TEP. KANÁLI POD PODLAHOU
- EXIST. TÚV VEDENÁ V TEP. KANÁLI POD PODLAHOU
- EXIST. CÍRKULÁCIA TÚV VEDENÁ V TEP. KANÁLI POD PODLAHOU
- STUDENÁ VODA
- TEPLÁ VODA
- CÍRKULÁCIA

±0,000		JE STANOVENÁ AKO EXISTUJÚCA ÚROVEŇ PODLAHY ZVÝŠENÉHO PRÍZEMIA NA CHODBE	
VLASTNÍK STAVBY : Mesto NITRA Štefánikova trieda 60, 950 06 NITRA			PROJEKTOVÁ DOKUMENTÁCIA pre REALIZÁCIU S T A V B Y
STAVEBNÍK : Mesto NITRA, Štefánikova trieda 60, 950 06 NITRA			DÁTUM: JÚN 2020
ZHOTOVITEL PD : IF_ROGGI s.r.o., Kyjevská 16, 949 01 NITRA			
ZODPOVEDNÝ PROJEKTANT : Ing.Pálffy Ivan Murániho 25, 949 11 Nitra IČO : 40687392 Mobil :0905/513 304			
STAVBA : CHARAKTER : MIESTO STAVBY :	ZŠ ŠKULTÉTYHO - Oprava havarijného stavu kuchyne Rekonštrukcia a stavebné úpravy v objekte Obec: NITRA – časť KLOKOČINA; Ulica: ŠKULTÉTYHO 1; Katastrálne územie: NITRA; Parcela číslo: 7242/1, 3		
ČASŤ PD :	C.2. – Z D R A V O T E C H N I K A		FORMÁT: 2 A4
OBSAH VÝKRESU :	SCHÉMA VODOVODU		MIERKA : M 1:75 ČÍSLO V.: C.2.V3