

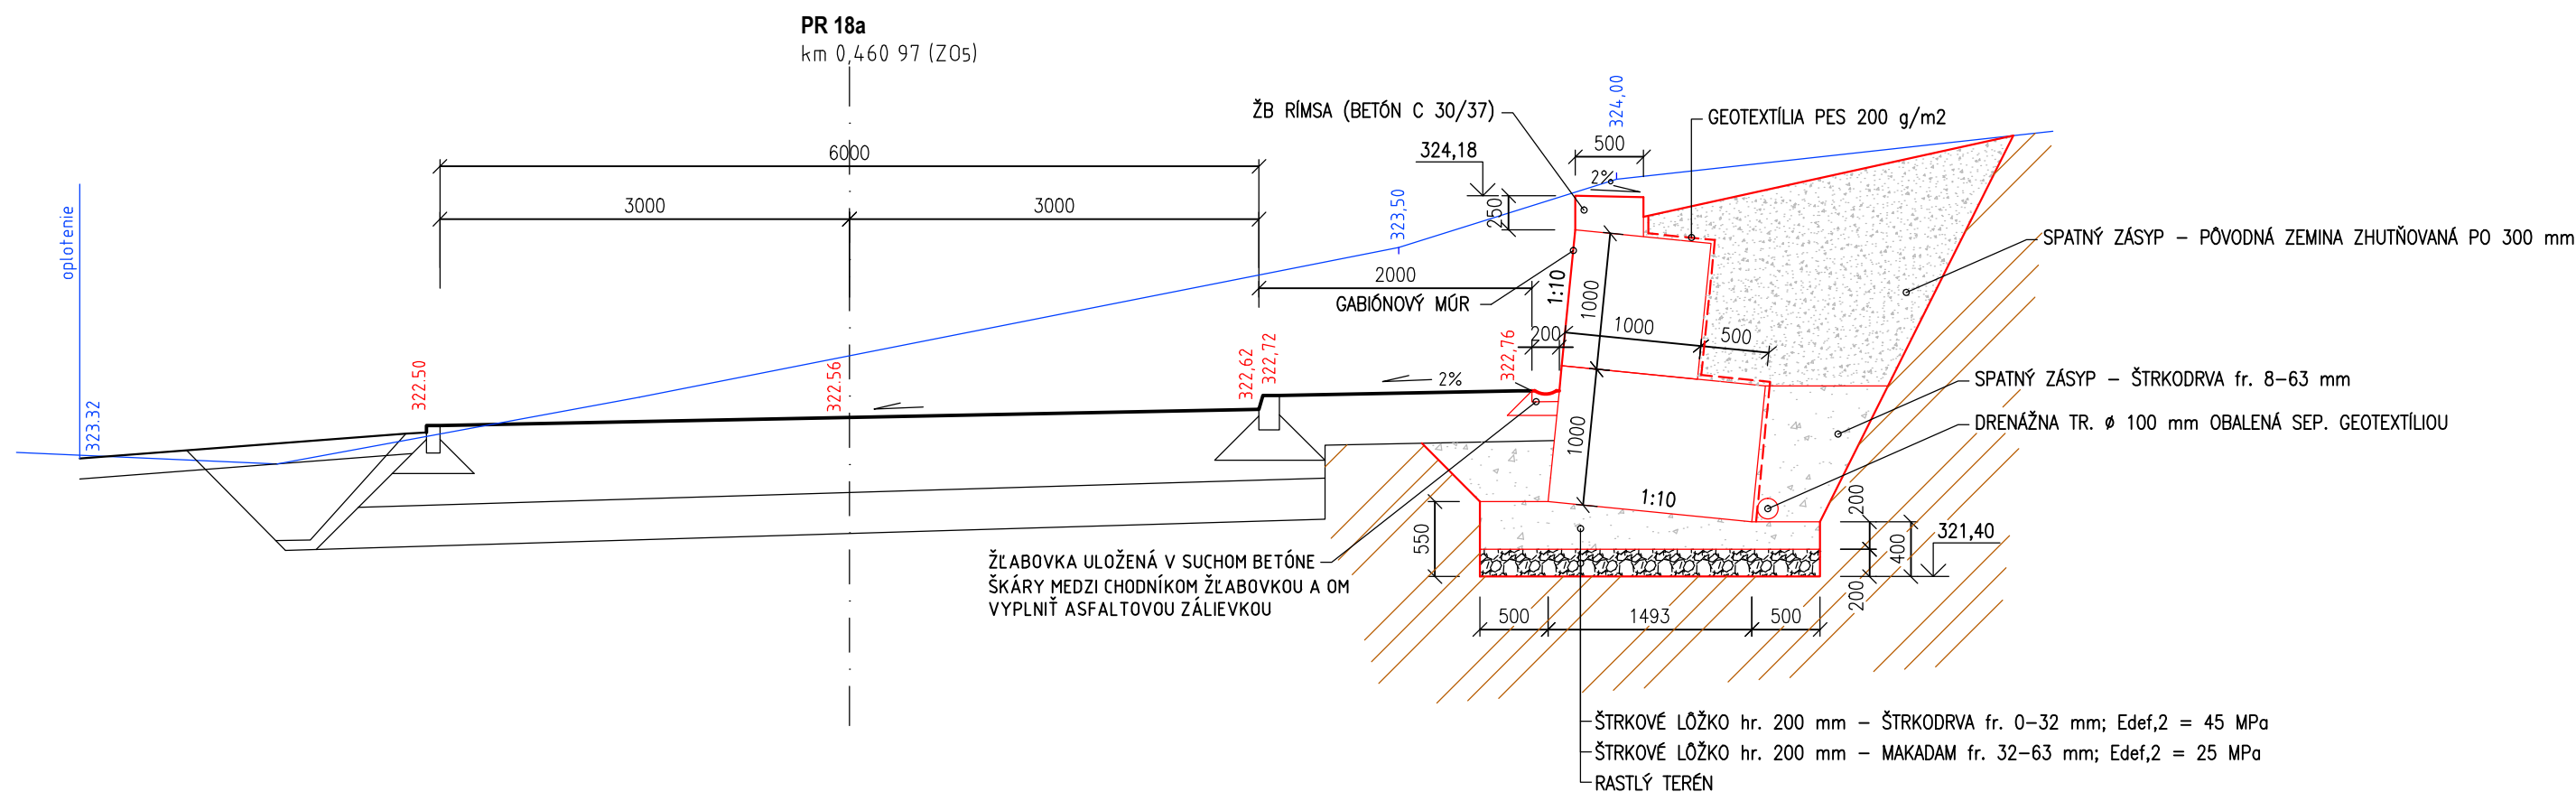


VZOROVÝ PRIEČNY REZ M 1 : 50

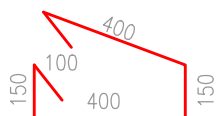

VÝSTUŽ RÍMSY M 1 : 20

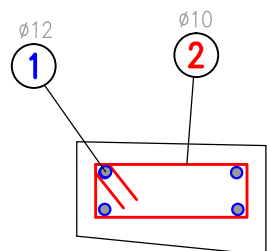

2) $\varnothing 10$; dl. 1 300 mm; ks. 280; $a = 200$ mm

1) ø12; dl. 56 000 mm; ks. 4; STYKOVANIE PRESAOM 600 mm

VÝKAZ VÝSTUŽE

p.č.	d	ks	dĺžka		
-	[mm]	-	[m]	φ 10	φ 12
1	12	4	56,000		224,0
2	10	280	1,300	364,0	
CELKOVÁ DĹŽKA [m]				364,0	224,0
JEDNOTKOVÁ HMOTNOSŤ [kg/m]				0,617	0,888
HMOTNOSŤ [kg]				224,6	198,9
CELKOVÁ HMOTNOSŤ +10 %[kg]				465,85	

ZMENA					KONTROLA		
	INDEX	DÁTUM	MENO-PODPIS	TEXT ZMENY		DÁTUM	MENO-PODPIS

Z M E N Y D O K U M E N T Á C I E

ČÍSLO PARÉ:

ZODPOVEDNÝ PROJEKTANT: Ing. Leško Roman	VYPRACOVAL: Ing. Leško Roman	LONGINUS, s.r.o.	
		Hrdinov SNP 173 Vyšný Medzev	
MIESTO STAVBY: k.ú. LORINČÍK			
INVESTOR: MESTO KOŠICE, TR. SNP 48/A, KOŠICE			
STAVBA: PREPOJOVACIA KOMUNIKÁCIA PEREŠ – LORINČÍK		STUPEŇ PD: DRS	
SO 02.1 OPORNÝ MÚR v km 0,410 90 – 0,467 01		FORMÁT: 2x44	DÁTUM: 05/2018
		PROFESIA: INGST	
OBSAH:		ZAK.Č.:	REVÍZIA:
VZOROVÝ PRIEČNY REZ		MIERKA: 1:50/20	Č.PRÍLOHY: 5