
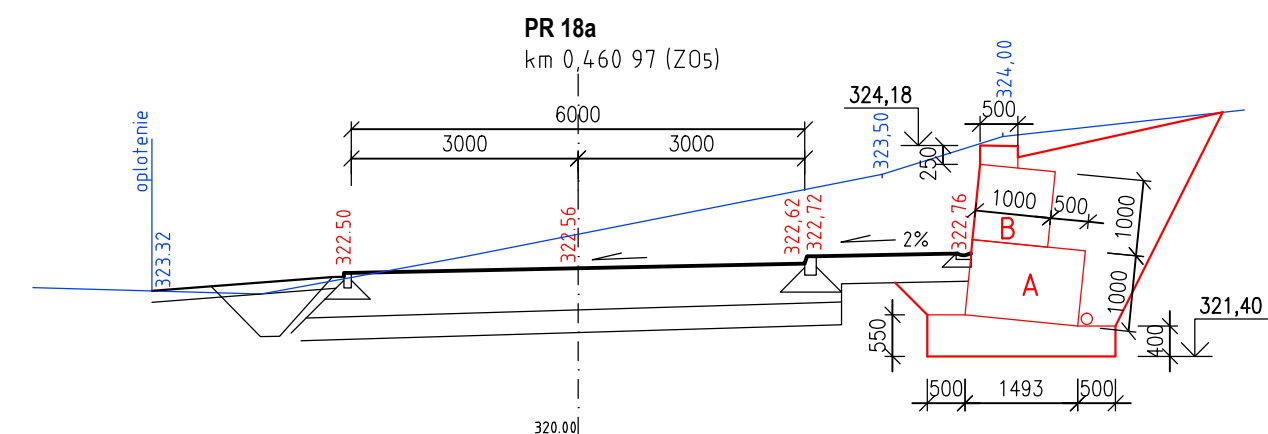
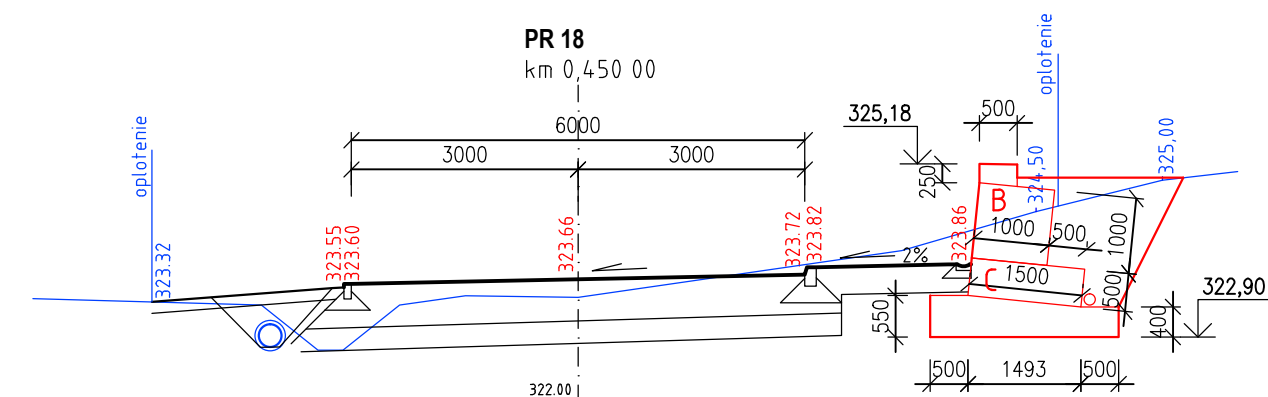
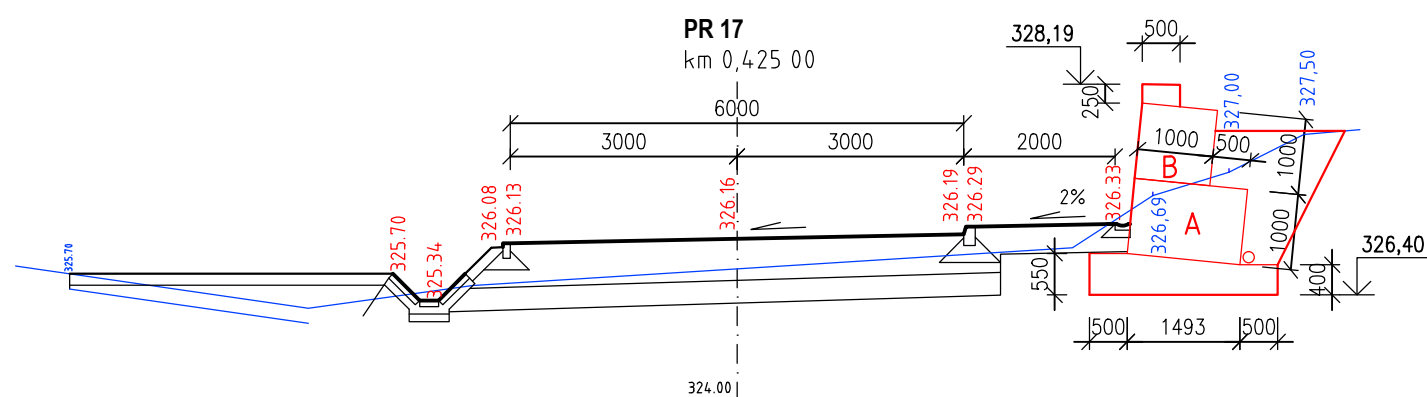


PRACOVNÉ PRIEČNE REZY M 1 : 100

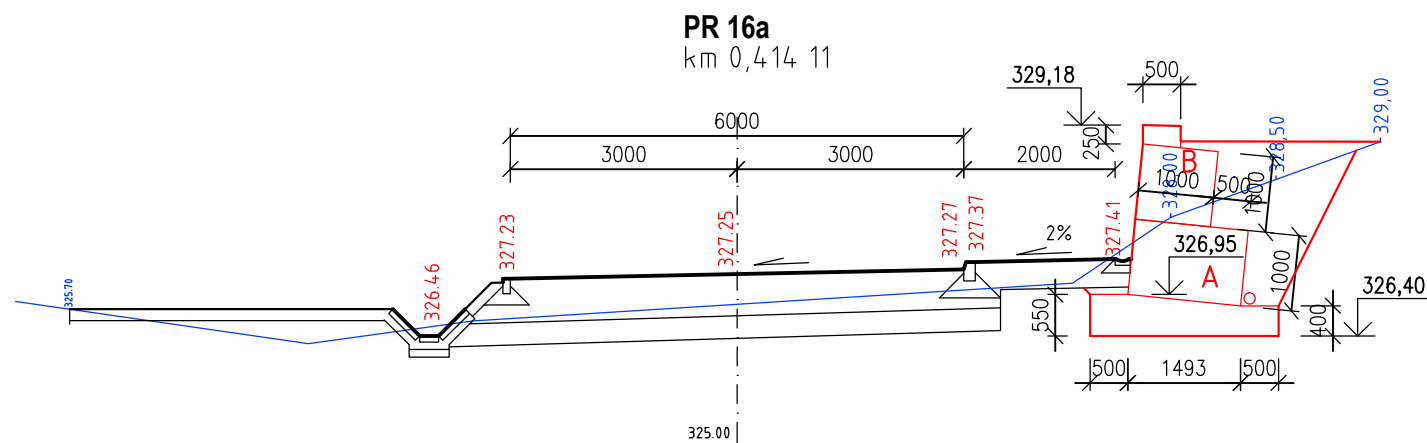

ZMENA					KONTROLA		
	INDEX	DÁTUM	MENO-PODPIS	TEXT ZMENY		DÁTUM	MENO-PODPIS

Z M E N Y   D O K U M E N T Á C I E

ČÍSLO PARÉ:

ZODPOVEDNÝ PROJEKTANT: Ing. Leško Roman	VYPRACOVAL: Ing. Leško Roman	LONGINUS, s.r.o.	
		Hrdinov SNP 173 Vyšný Medzev	
MIESTO STAVBY: k.ú. LORINČÍK			
INVESTOR: MESTO KOŠICE, TR. SNP 48/A, KOŠICE			
STAVBA: PREPOJOVACIA KOMUNIKÁCIA PEREŠ – LORINČÍK		STUPEŇ PD: DRS	
SO 02.1 OPORNÝ MÚR v km 0,410 90 – 0,467 01		FORMÁT: 2xA4	DÁTUM: 05/2018
		PROFESIA: INGST	
OBSAH:		ZAK.Č.:	REVÍZIA:
PRACOVNÉ PRIEČNE REZY		MIERKA: 1 : 100	Č.PRÍLOHY: 6